



PLANTA BAIXA-ÁREA IGREJA SÃO JOSÉ DO OPERÁRIO
ESCALA: 1/50

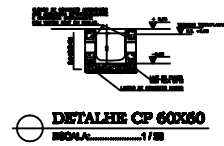


DETALHE CP 60x60
ESCALA: 1/10

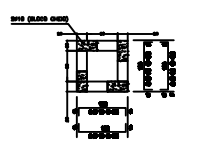


PLANTA
ESCALA: 1/10



DET. TAMPA DA CAIXA
ESCALA: 1/10

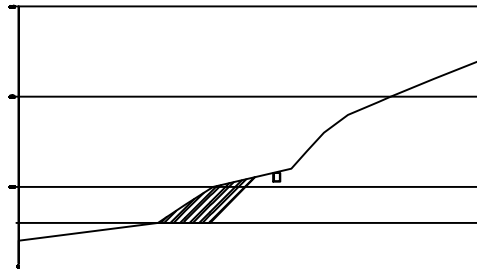


SEÇÃO A
ESCALA: 3/100

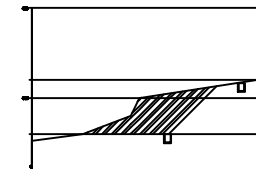


SEÇÃO D
ESCALA: 3/100



DETALHE BERMIA-SEÇÃO TIPO
ESCALA: 1/20

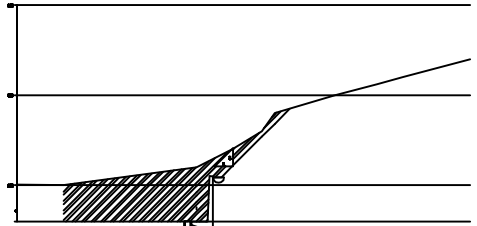

SEÇÃO B
ESCALA: 3/100

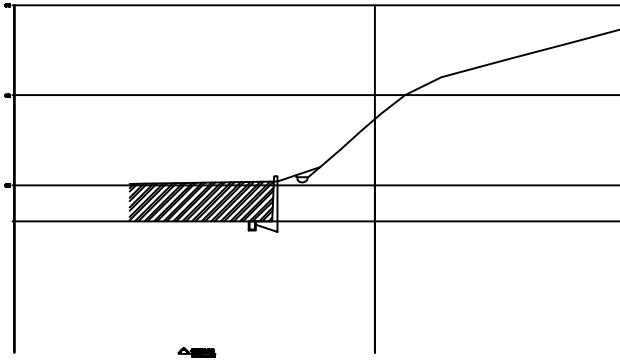

SEÇÃO C
ESCALA: 3/100

LEGENDA	
	Demolir
	Existente

R. Paraíso, 641 - Centro Industrial, João Monlevade - MG, 36930-469

NOTAS GERAIS

- 1- Indicações de níveis, cotas, dimensões e armações devem ser aprovados pelos engenheiros responsáveis.
- 2- Verificar medidas na obra.
- 3- Medidas em metro.
- 4- Não tomar medidas em escais.
- 5- Verificar a existência de água no local.

CARGAS DE PROJETO:

6- Tensão admissível adotada do solo: $\geq 2,0 \text{ kgf/cm}^2$. Esta tensão deverá ser confirmada e liberada por engenheiro geotécnico ou responsável técnico em obra. Caso o terreno não proporcionar a tensão adotada no projeto deverá ser realizado a substituição do solo por solo mais adequado a tensão de projeto.

PROCEDIMENTOS DE EXECUÇÃO

- 7- Conforme NBR 6110:2014 e demais normas pertinentes.
- 8- Conferir projeto antes da execução.

CONCRETO:

- 9- Resistência Característica $f_{ck} \geq 25 \text{ MPa}$ aos 28 dias, usado. Concreto magro $f_{ck} \geq 12 \text{ MPa}$. Espessura mínima = 15 cm.
- 10- Realizar Slump Test em campo. Retirar corpos de prova para ensaio a cada caminho de concreto ou cada concretagem.
- 11- Diâmetro máximo do agregado: 25 mm (Brita 2).
- 12- As dimensões da estrutura e suas armações devem ser conferidas por engenheiro responsável antes da concretagem.



PREFEITURA MUNICIPAL DE JOÃO MONLEVADE
SECRETARIA MUNICIPAL DE OBRAS

TÍTULO:	Projeto Arquitetônico Básico Igreja São José do Operário Planta Baixa	ZONA:	ZIS
ENDREÇO:	R. Paraíso, 641 - Centro Industrial, João Monlevade - MG, 36930-469	ÁREA TERRENO:	XX m ²
PROPR:	Prefeitura Municipal de João Monlevade	ÁREA A CONSTRUIR:	XX m ²
R.T.:	Semrains V. M. Maroun - CREA: 58.989	ÁREA EXISTENTE:	XX m ²
		TAXA OCUPAÇÃO:	XX%
		COEFICIENTE APROVEITAMENTO:	1,06
		PROJETO/DESENHO:	Semrains
		DATA:	Setembro/2022
		FOLHA:	1/2