

05 FEV 2014
05 FEV 2014



**LEI N° 2.056/ 2.013
DE 27 DE NOVEMBRO DE 2.013**

AUTORIZA O EXECUTIVO A DESAFETAR ÁREA PÚBLICA E DOAR À ORDEM DOS ADVOGADOS DO BRASIL – OAB, E DÁ OUTRAS PROVIDÊNCIAS.

O POVO DO MUNICÍPIO DE JOÃO MONLEVADE, por seus representantes na Câmara aprova, e eu, Prefeito Municipal, sanciono a seguinte Lei:

Art. 1º Fica o Chefe do Executivo autorizado a desafetar área pública medindo 1.010m² a ser desmembrada de uma área maior de situada no Município de João Monlevade, conforme Croqui e Memorial Descritivo em anexo, Matrícula nº 2250, CRI da Comarca de Rio Piracicaba – Minas Gerais.

Art. 2º Fica autorizada a doação da área pública descrita no artigo anterior à Ordem dos Advogados do Brasil – OAB, com a finalidade exclusiva de construção da sede própria.

§ 1º - Na escritura de doação deverá constar:

I – Cláusula de inalienabilidade pelo prazo de 20 (vinte) anos;

II – Cláusula de reversão caso não seja dado ao imóvel a destinação prevista no art. 2º desta Lei dentro do prazo de 10 (dez) anos, bem como outras no resguardo do interesse público.

§ 2º - O donatário deverá arcar com as despesas cartoriais.

Art. 3º Não sendo cumprida a finalidade da presente Lei, o imóvel doado será revertido ao Patrimônio Público, acrescido das benfeitorias nele existentes, sem direito a qualquer indenização.

Art. 4º Esta Lei entra em vigor na data de sua publicação, revogada as disposições em contrário.


João Monlevade, 27 de novembro de 2013.

Câmara Municipal de João Monlevade
Recebido em 15 / 12 / 2013
As 9:25 hs.
Ass.:

Teófilo Faustino Miranda Torres Duarte
Prefeito Municipal

Registrada e publicada nesta Assessoria de Governo, aos vinte e sete dias do mês de novembro de 2.013.

Leiza Horsth Hermsdorff Mata
Assessora de Governo

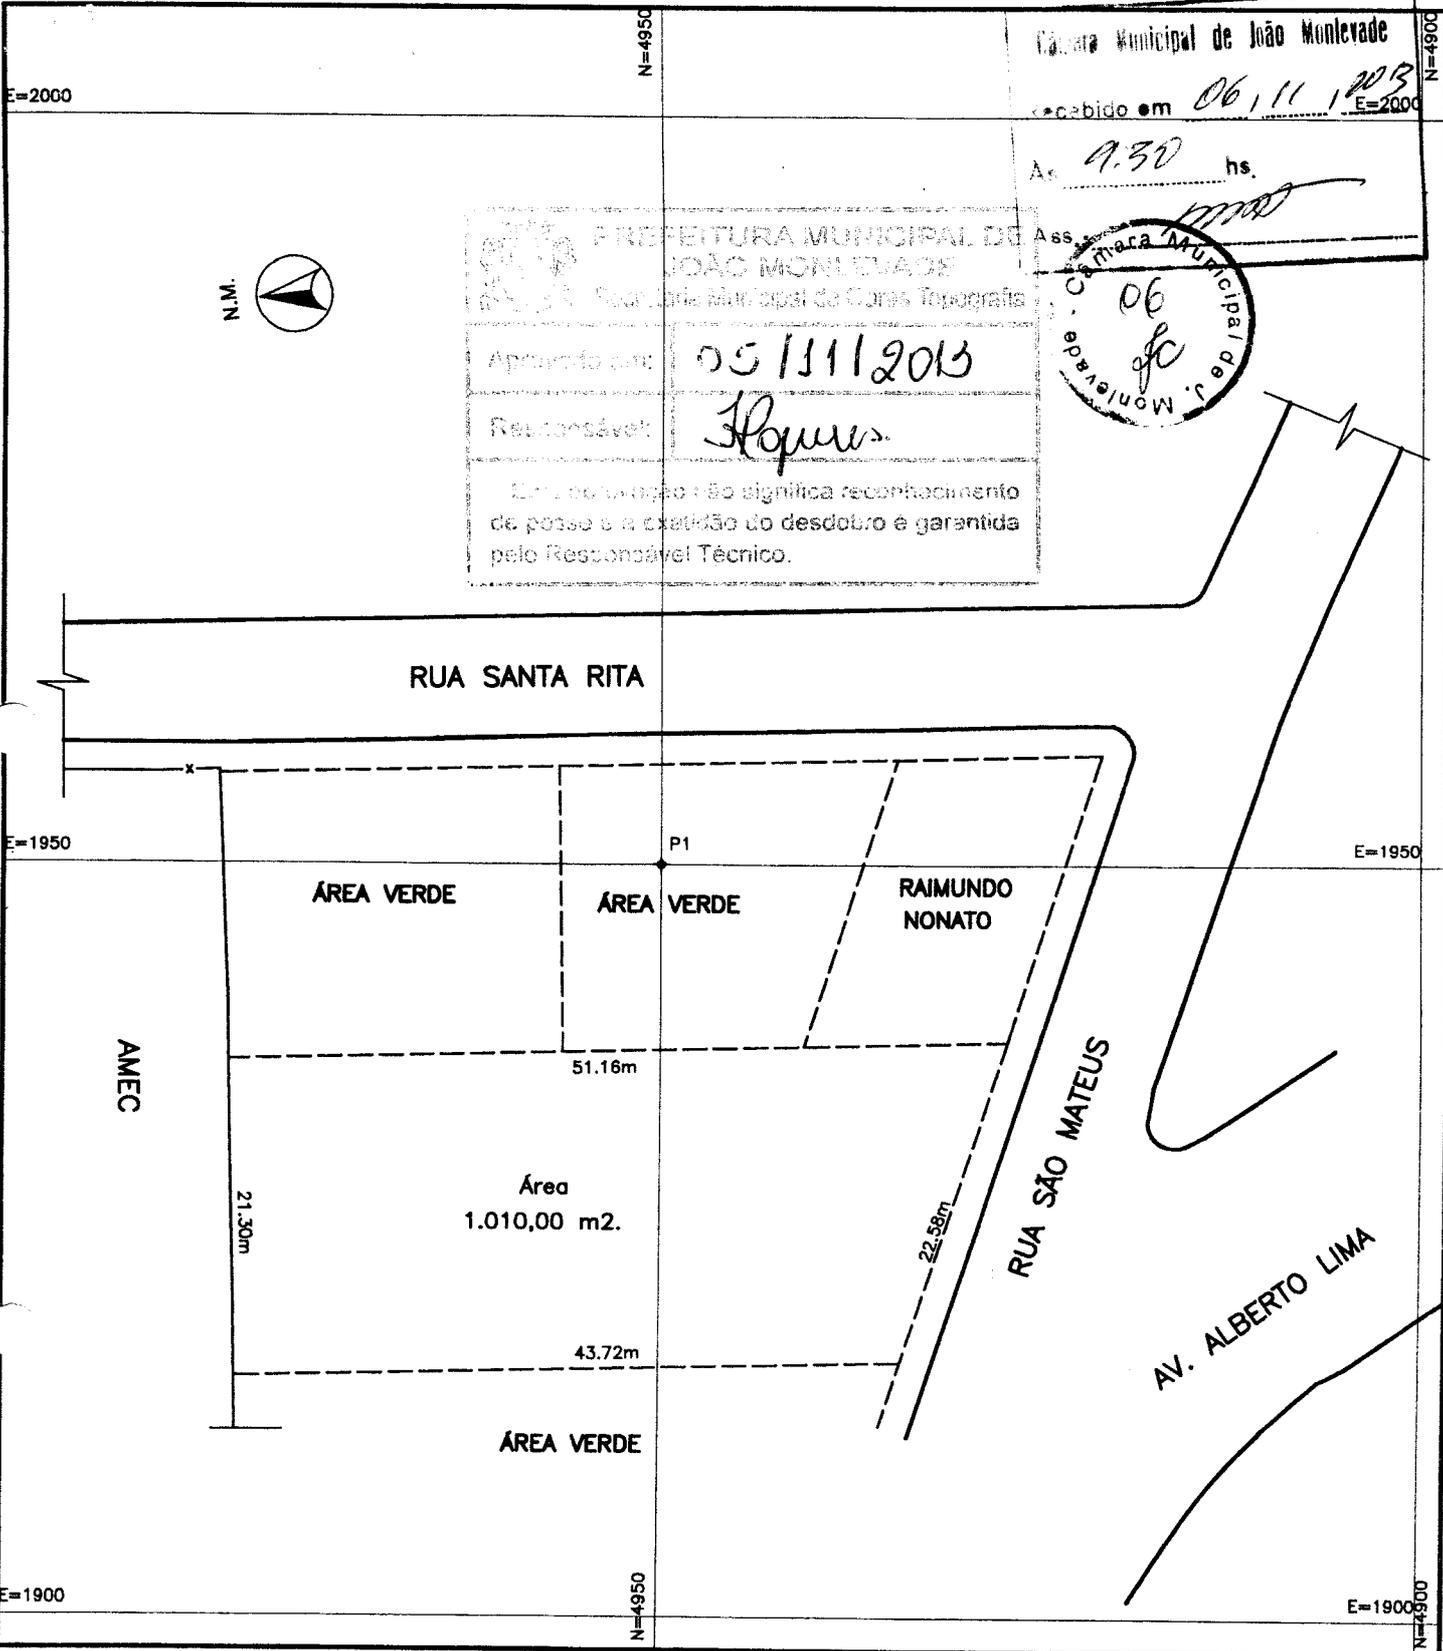

PREFEITURA MUNICIPAL DE JOÃO MONLEVADE
 Secretaria Municipal de Obras Topográficas

Ass. 06/11/2013

Responsável: *[Signature]*

Esta planimetria não significa reconhecimento de posse e a existência do desdobra é garantida pelo Responsável Técnico.

Câmara Municipal de João Monlevade

Recebido em 06/11/2013

Ass. 06/11/2013

06/11/2013

PREFEITURA MUNICIPAL DE JOÃO MONLEVADE

SERVIÇO:
 LEVANTAMENTO PLANIMÉTRICO DE ÁREA PARA FINS DE PERMUTA

REQUERENTE:
 PREFEITURA MUNICIPAL DE JOÃO MONLEVADE

RESPONSÁVEL TÉCNICO:
[Signature]
 CLEITON EMILIANO P. DOS SANTOS
 CREA - 46.223/TD

LOCAL:
 RUA SÃO MATEUS, S/N°
 BAIRRO ACLIMAÇÃO

DATA:
 NOVEMBRO/2013

DESENHO:

ESCALA:
 1:500

MUNICÍPIO:
 JOÃO MONLEVADE

ÁREA:
 1.010,00 m2.

ESTADO:
 MINAS GERAIS

FOLHA:
 1/1