
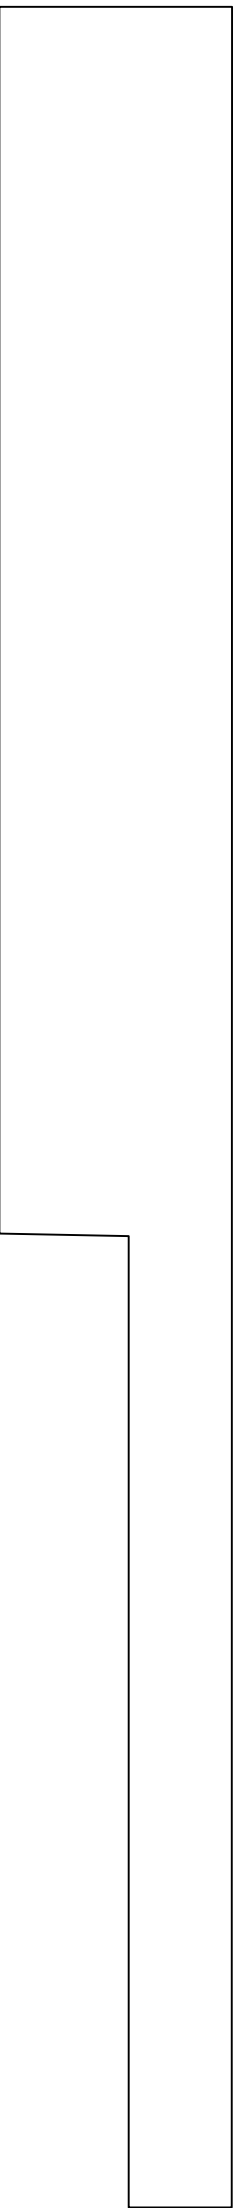



**Seção Longitudinal - Rua do Contorno, n° 334**  
Esc.: 1/50

Esc.: 1/50

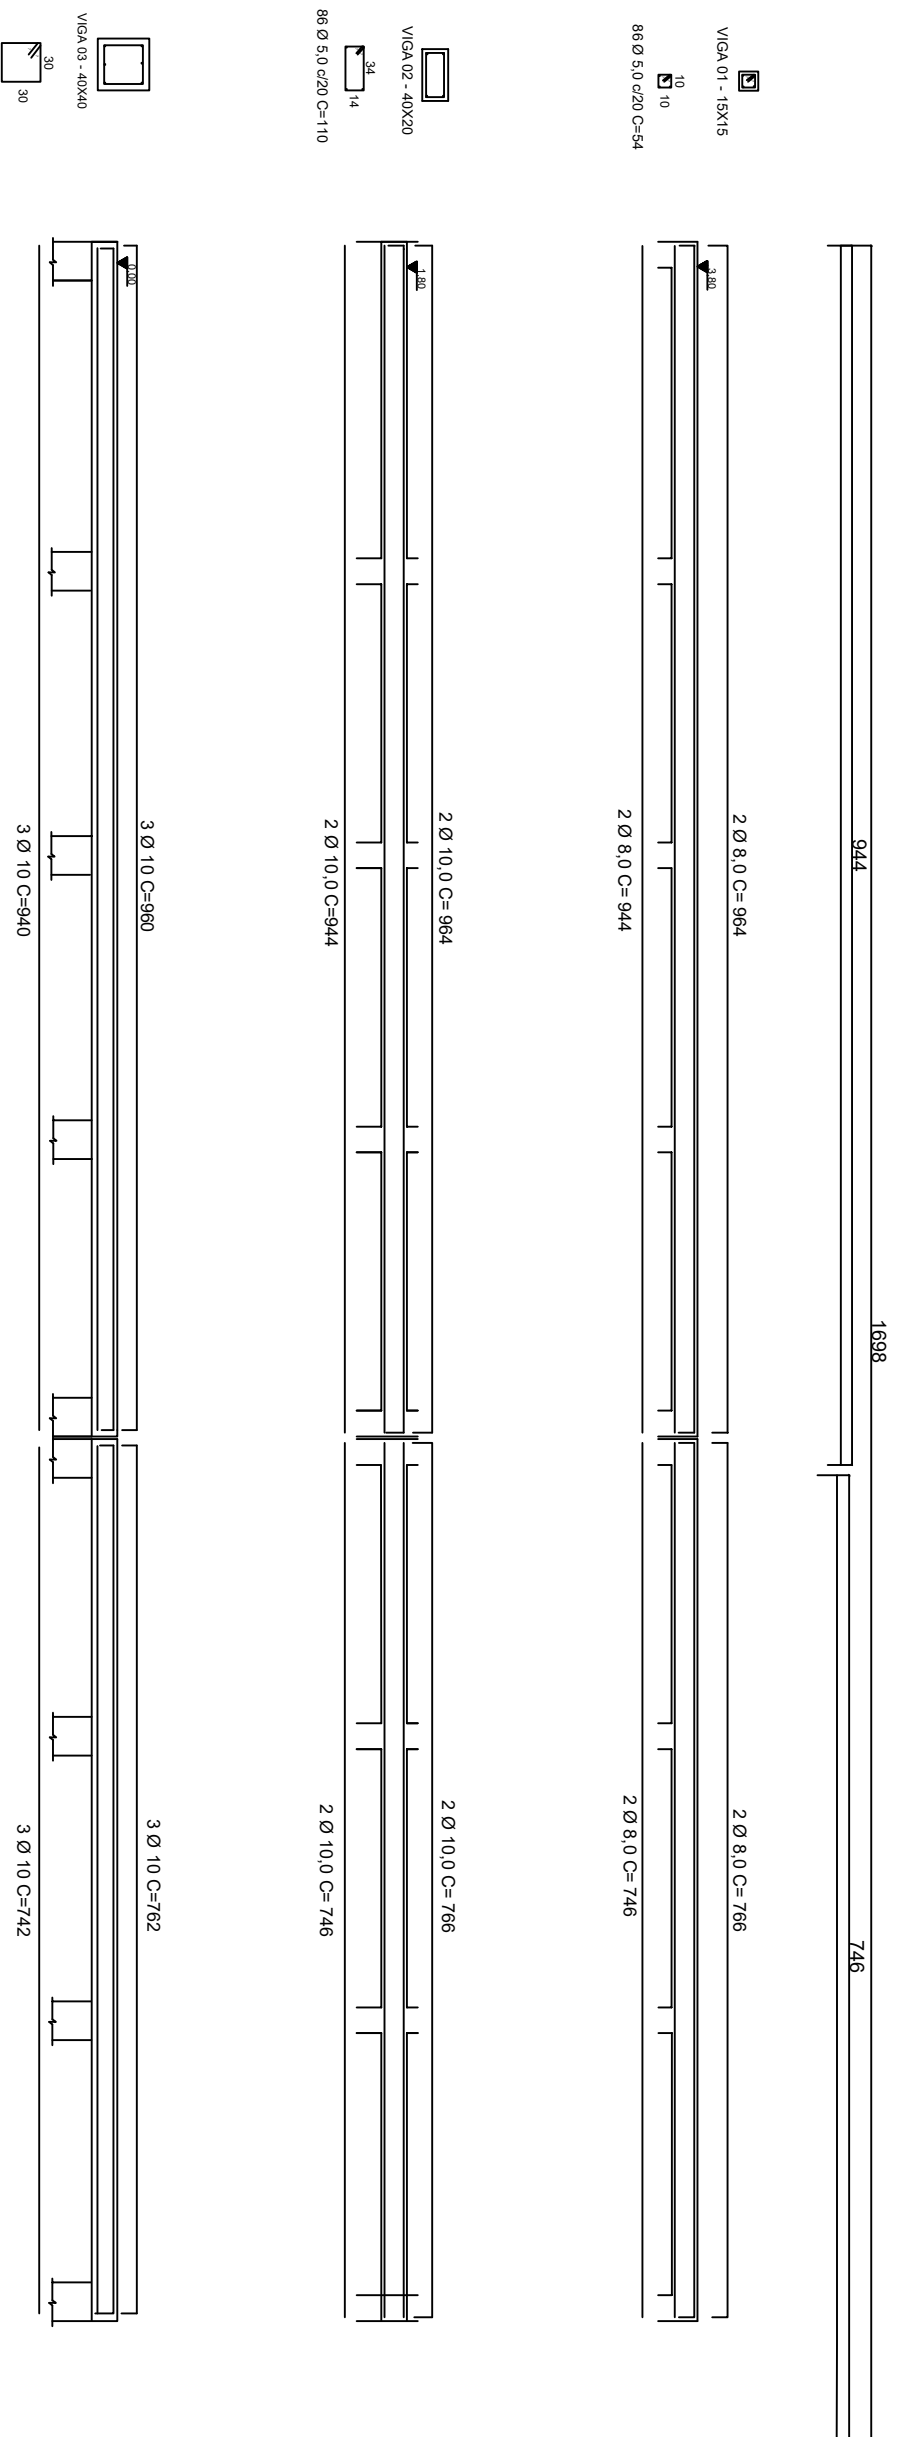


A = 23,14m<sup>2</sup>

Dreno de brita = 23,14m<sup>2</sup>x0,15m= 3,47m<sup>3</sup>

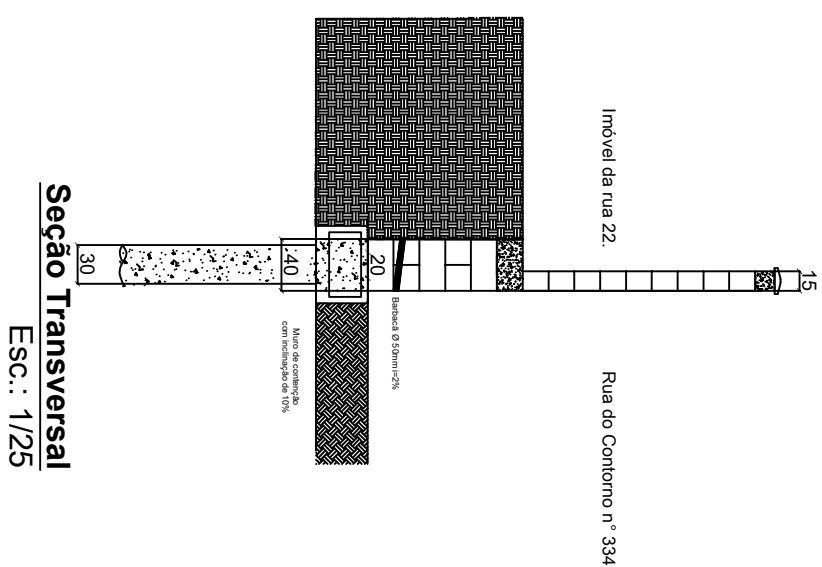[illegible]


**Seção Transversal**  
Esc.: 1/25

Esc.: 1/25

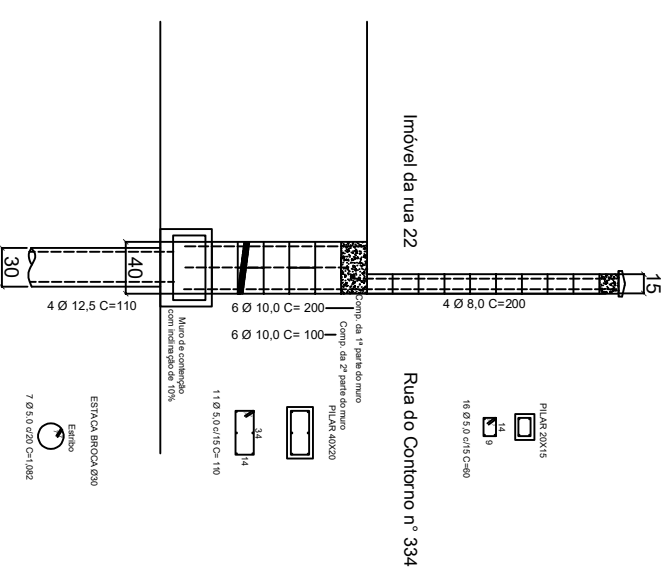

### Seção Transversal

ESC: 1/25

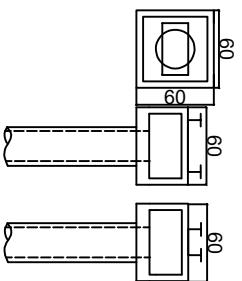

**Blocos de coroamento**  
Esc.: 1/25

125

Prefeitura Municipal de João Montevade					
Secretaria Municipal de Obras					
PREFEITO:	Laércio José Ribeiro				
SECRETÁRIO:	GUSTAVO JOSÉ DIAS MACIEL				
TÍTULO:	PROJETO DE MURO DE CONTENÇÃO				
ENDEREGO:	AVENIDA DO CONTORNO - VILA TANQUE João Montevade/MG				
R.T.	<div>Julio Bruno Leite Junior - Crea.80.1199 / D</div>				
	PROJ: _____	FOLHA: _____			
	USO: Público	FOLHA: _____			
	ZONA: _____	FOLHA: _____			
	ÁREA TERRENO: _____	FOLHA: _____			
	ÁREA CONSTRUIDA: _____	FOLHA: _____			
	DESENHO: JÚLIO	FOLHA: Única			
	DATA: _____	FOLHA: _____			