



Seção Transversal

Detalhamento Pilares

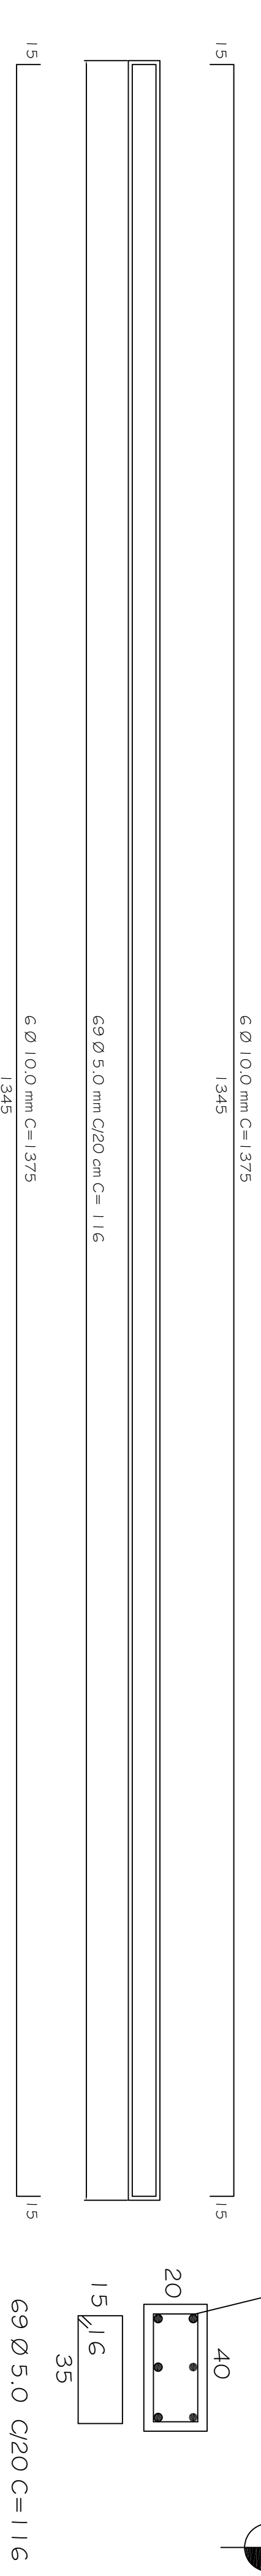

ARMAÇÃO DAS VIGAS V2 E V3

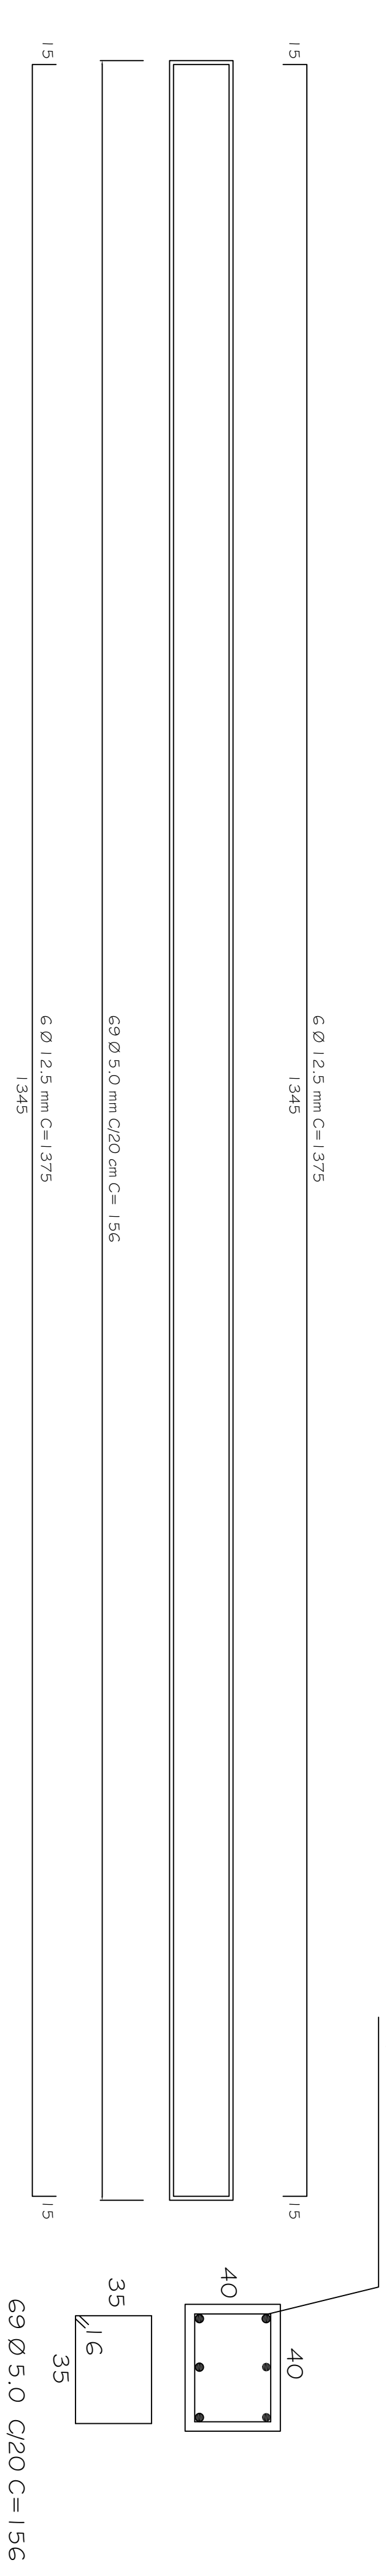

ARMAÇÃO DA VIGA V1

Prefeitura Municipal de João Monlevade
Secretaria Municipal de Obras

PREFEITO:	Laércio José Ribeiro	PROJ:	
SECRETÁRIO:	GUSTAVO JOSE DIAS MACIEL	USO:	Público
TÍTULO:		ZONA:	
PROJETO DE MURO DE CONTENÇÃO		ÁREA TERRENO:	
ENDEREÇO:		ÁREA CONSTRUIDA:	
Rua Equador - Trecho 13.5 metros - Bairro Petropolis			
João Monlevade/MG			
R.T.		DESENHO:	Júlio
	Julio Bruno Leite Junior - Crea.80.199 / D	DATA:	01/02