



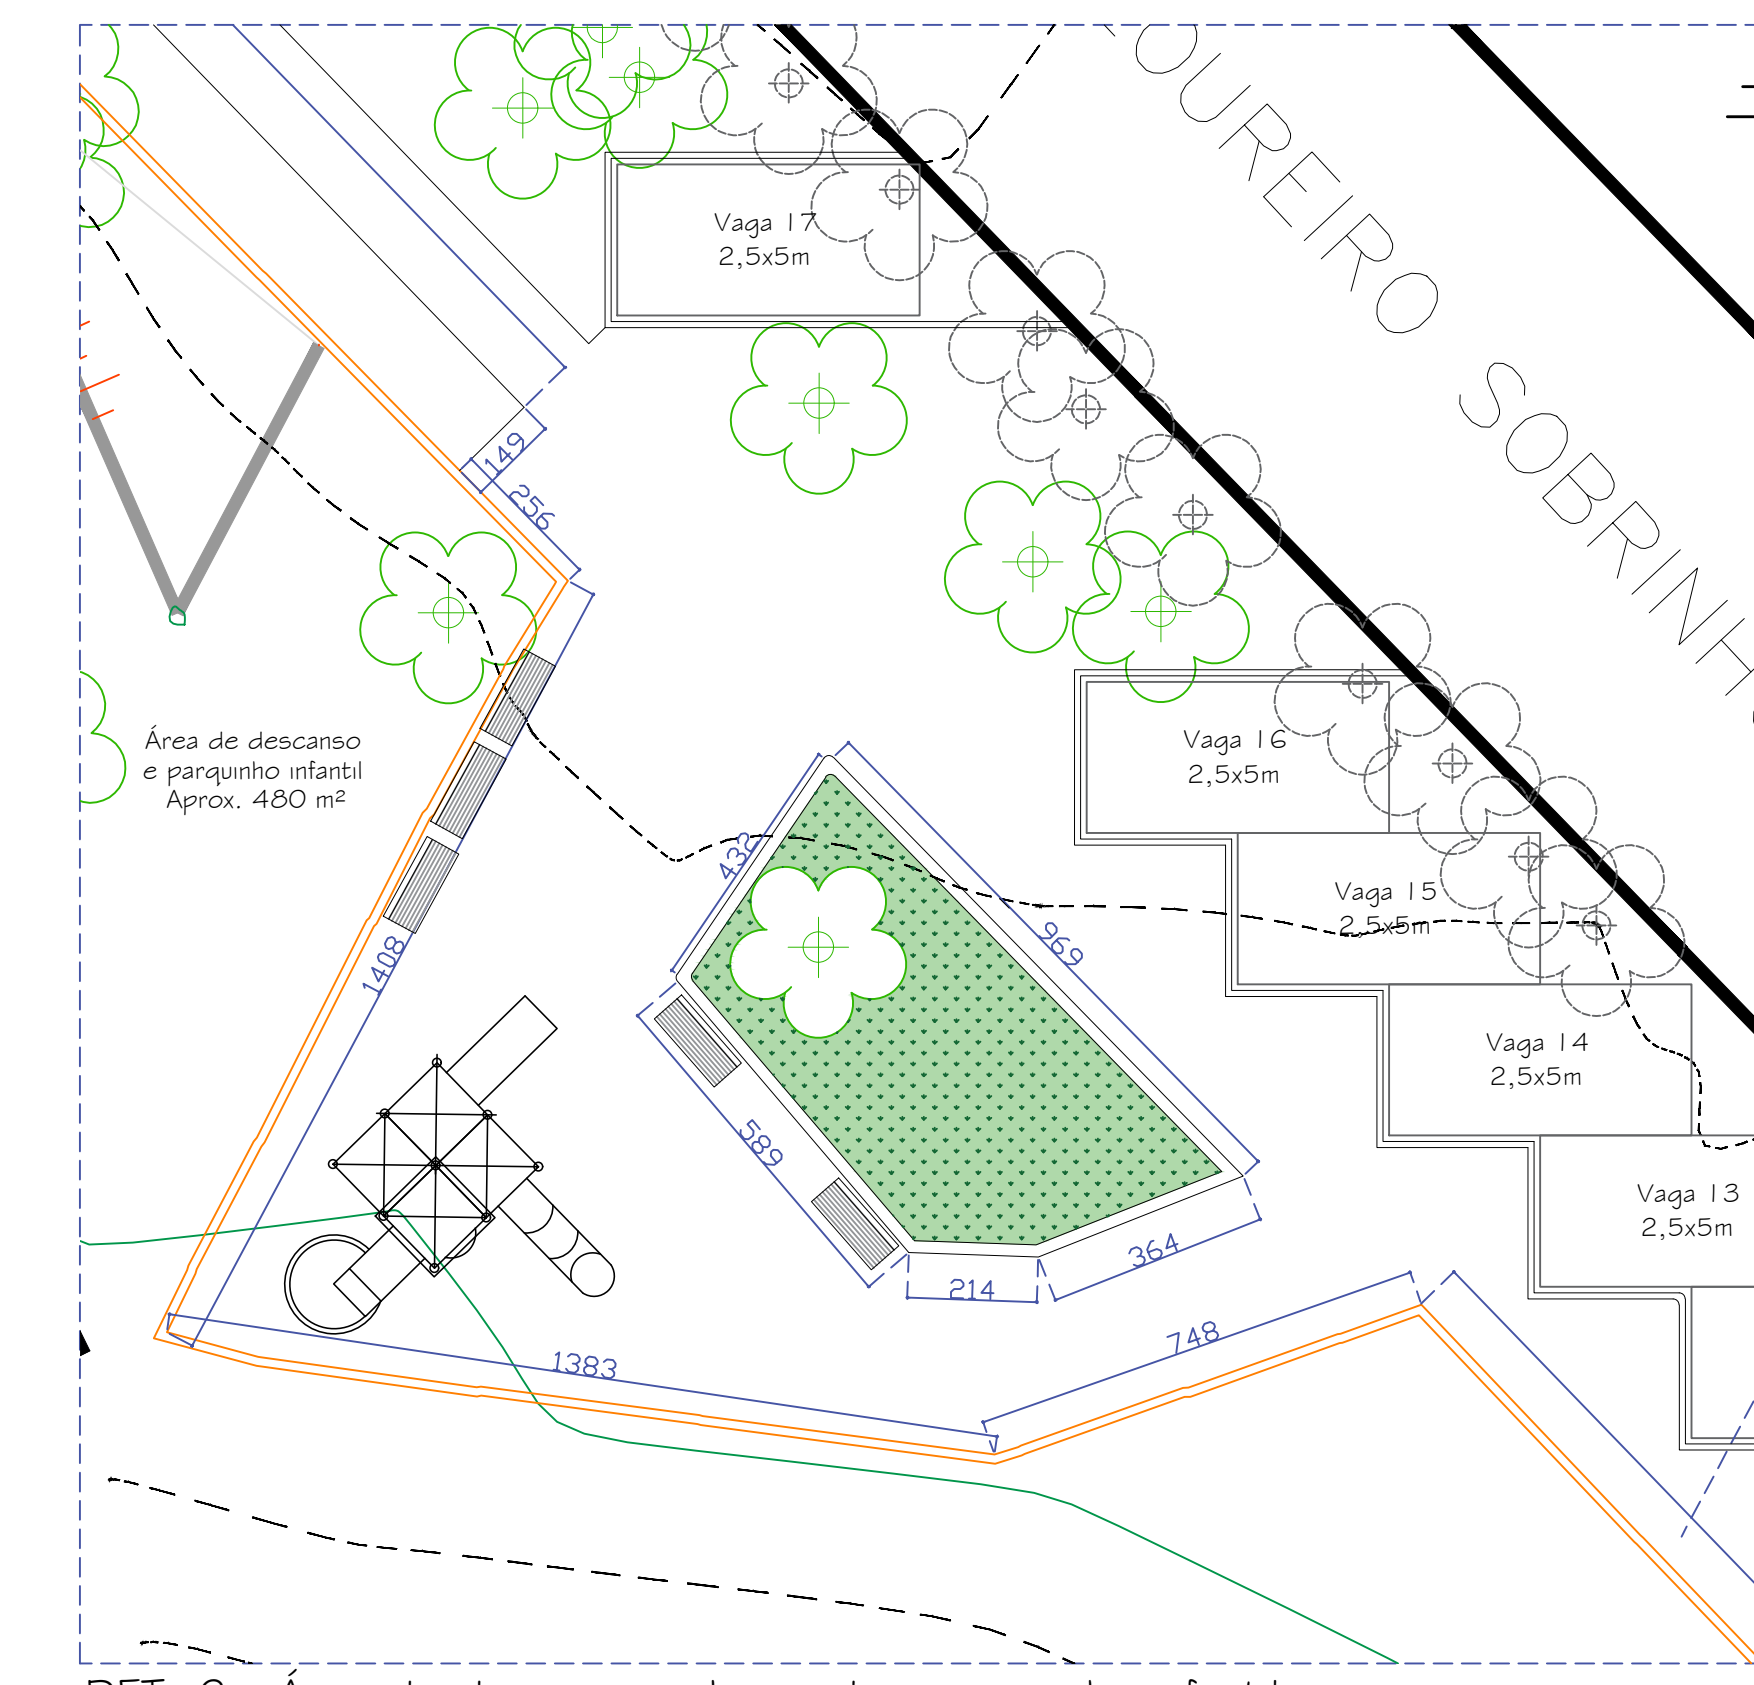


DET. 2 - Área de descanso arborizada e parquinho infantil
Escala 1:125

CONVENÇÕES - LEV. PLANIALTIMÉTRICO	
Simbologia	Descrição
	Poste
	Árvore EXISTENTE
	Árvore A RETIRAR
	Caixa
	P.V.
	Linha de meio fio
	Linha de limite
	Linha de cerca
	Linha do portal
	Linha de crista
	Linha do pé
	Linha de descontinuidade
	Taludes
	Portal existente
	Grama (NOVO)


Implantação - Parque do Areão
Escala 1:200

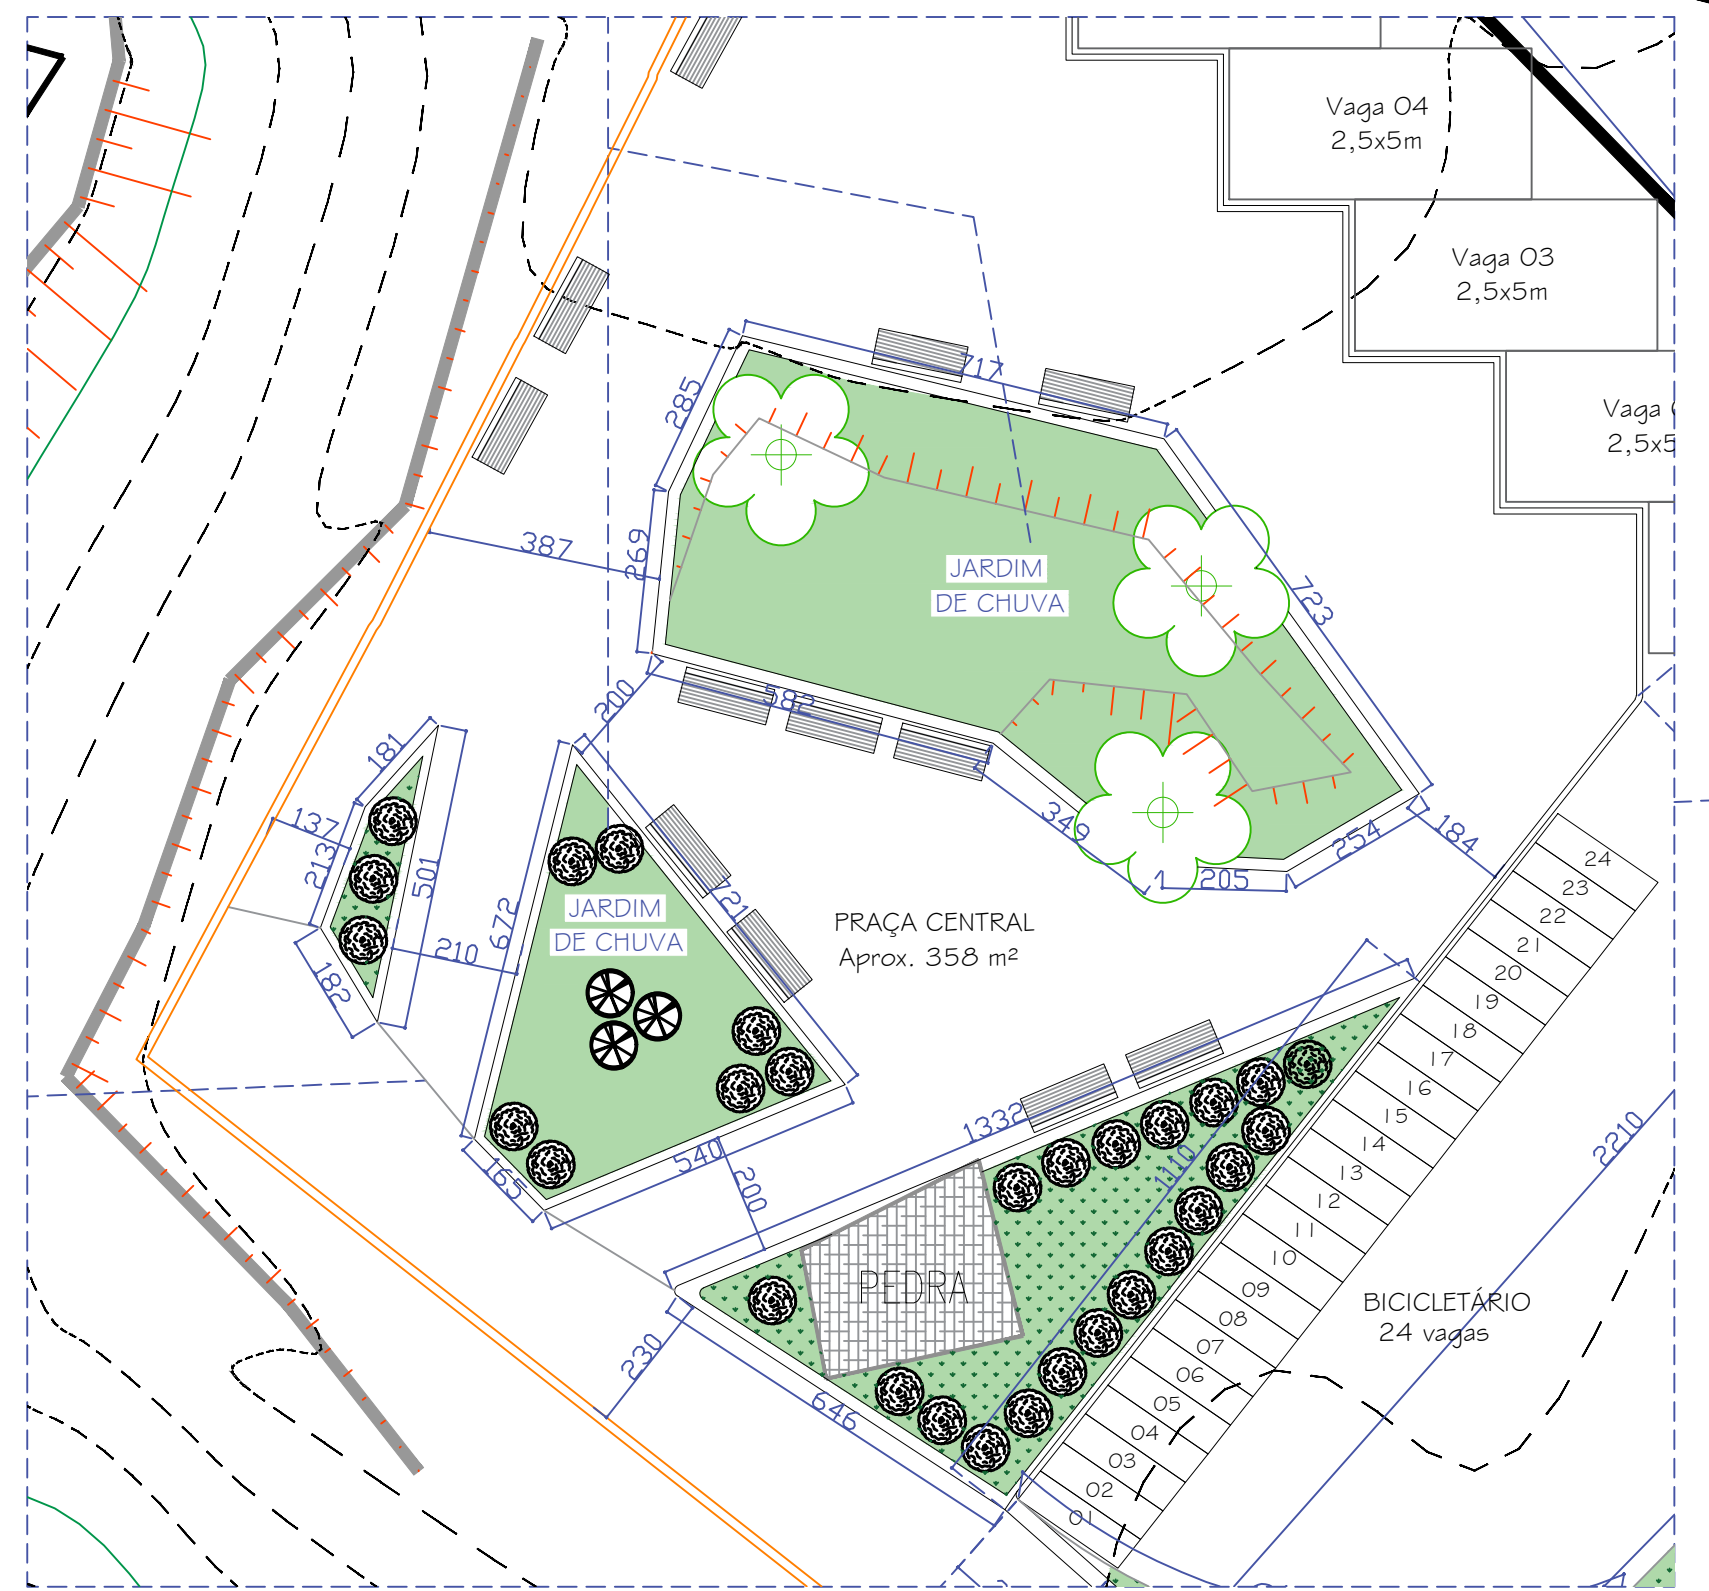

DET. 1 - Praça com paisagismo
Escala 1:125

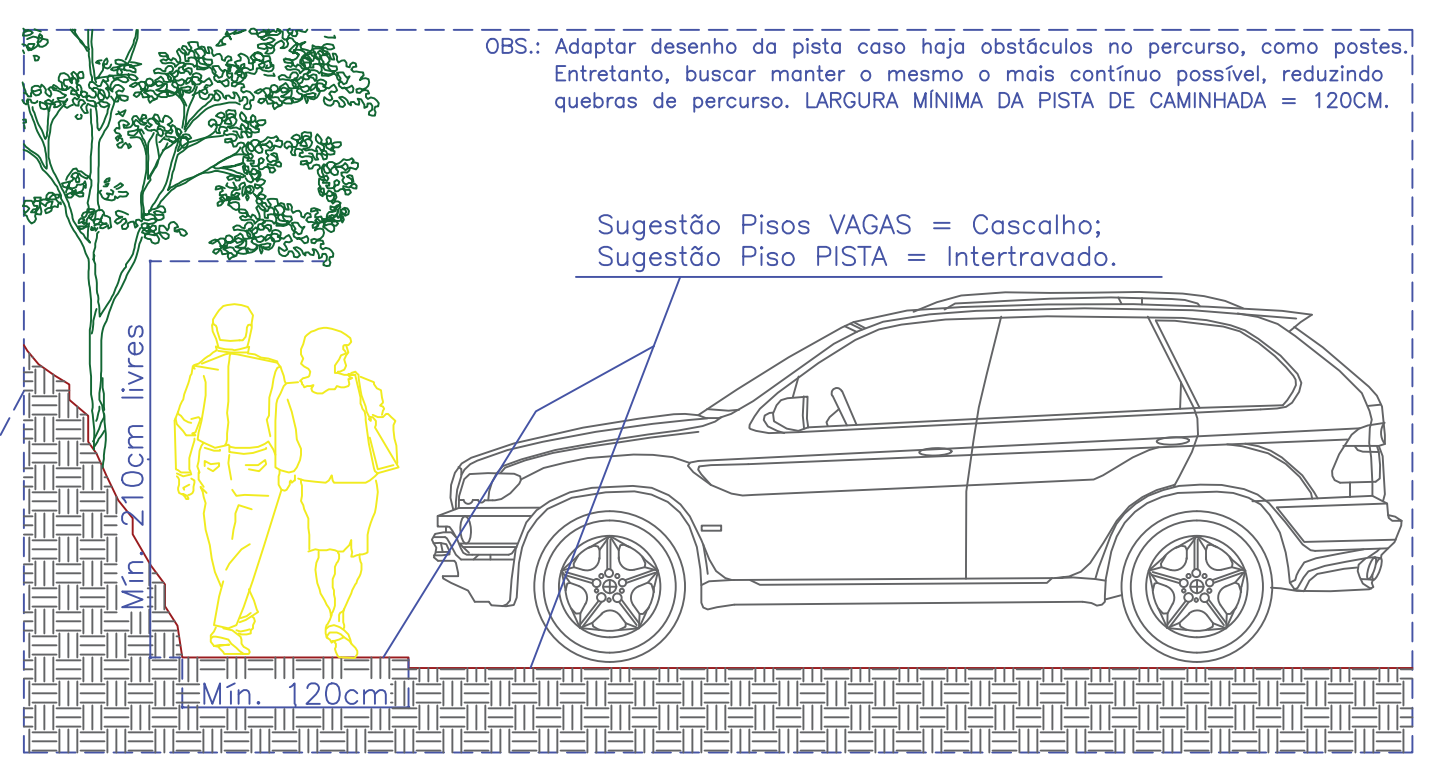

DET. 5 - Pista de caminhada ao longo do estacionamento
Escala adaptada

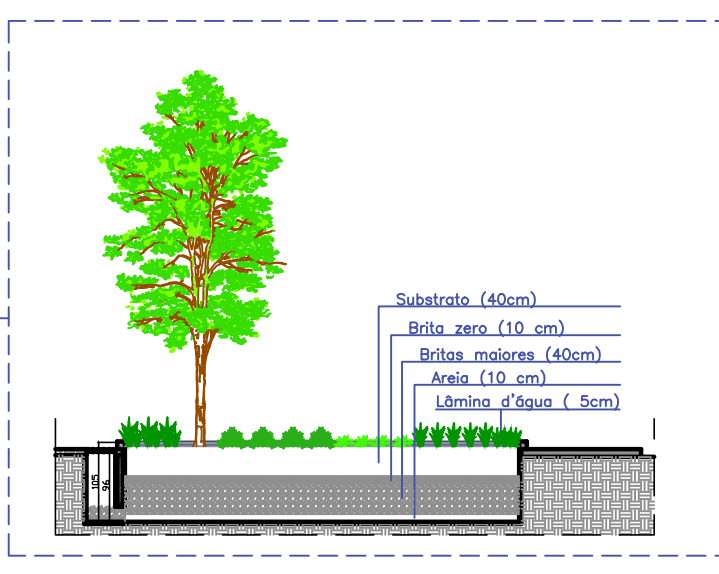

DET. 4 - Esquema para jardim de chuva
Escala 1:100



DET. 3 - Bicicletário e Pet Park
Escala 1:125

- Observações:
- Conferir delimitação do parque no local.
 - Nº de vagas de ESTACIONAMENTO = 35 vagas;
Comprimento da pista de caminhada = Aprox. 145 m.
 - Nº de vagas de BICICLETÁRIO = 24 vagas;
Dimensões das vagas = 60 x 200 cm;
Suporte para bicicletas fixo no piso.
 - Espécies para paisagismo deverão ser definidas pela SMMA de acordo com disponibilidade de mudas e recomendações para a área.

Versão de projeto: REV03 - Adaptado (13/02/2025)

Prefeitura de João Monlevade Secretaria Municipal de Obras	
PREFEITO: Laércio Ribeiro	PROJ.: _____
SECRETÁRIO: Emílio Hilário Martins	USO: _____
TÍTULO: _____	ZONA: ZRA
Projeto para espaço de lazer e estacionamento em área próxima à entrada principal do Areão	
ÁREA TERRENO: Não informado no levantamento	ÁREA CONSTRUIDA: N/A
INDREÇO: Parque do Areão R. Antônio Loureiro Sobrinho, Lucila, J. Monlevade	TAXA OCUPAÇÃO: N/A
PROPR: _____	CORFICIENTE APROVEITAMENTO: N/A
R.T. DO PROJETO ARQUITETÔNICO: _____	
Ingêni Stephanie de Moraes - CAU A130542-G	DATA: Outubro/2024
	FOLHA: Única

Conferir medidas no local.