


Tabela de aço longitudinal (viga baldrame)					
VB(Nº)	(mm)	Quant.	Comprimento		Peso (kg)
			Unit. (m)	Total (m)	
1	8.0	8	32	256	102,14
2	8.0	8	20,20	161,60	64,64
Total			52,20	417,60	166,79

Tabela de aço longitudinal (viga baldrame)					
VB(Nº)	(mm)	Quant.	Comprimento		Peso (kg)
			Unit. (m)	Total (m)	
1	6.3	426	0,66	281,16	70,29
2	6.3	270	0,66	178,20	44,55
Total			1,32	459,36	114,84


Concretagem (viga baldrame)							
Nº	Fck (MPa)	Quant.	Dimensões (m)				Volume (m³)
			Largura	Altura	Comp.	Comp. total	
1	30	2	0,15	0,25	32,00	64,00	2,40
2	30	2	0,15	0,25	20,20	40,40	1,52
Total					52,20	104,40	3,92

Bloco de concreto						
Nº	Fck (MPa)	Quant.	Dimensões (m)			Volume (m³)
			Largura A	Largura B	Altura	
1	30	34	0,40	0,40	1,00	5,44

Detalhamento viga baldrame (15x25) - Total 52,20 metros


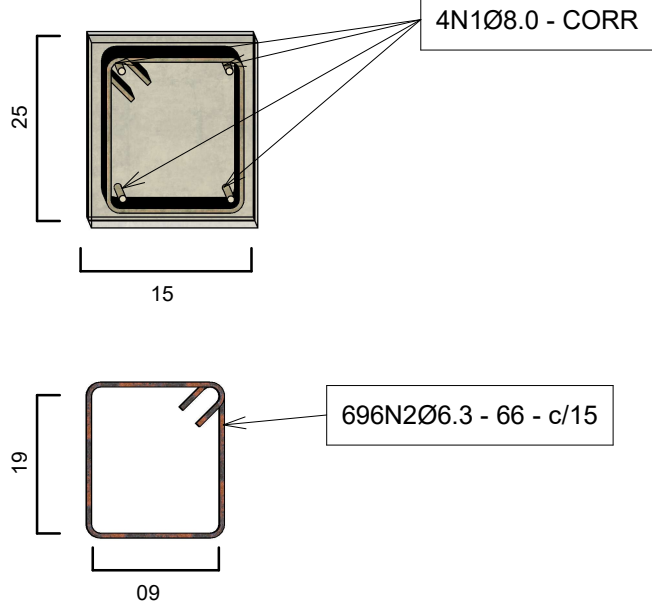


TÍTULO : Projeto estrutural quadra poliesportiva	PROC :
CONTEÚDO : Viga baldrame	USO :
ENDEREÇO : Rua Cristal; Bairro Jacuí; Cidade João Monlevade	ZONA:
R.T : Júlio Bruno Leite Júnior Engenheiro civil CREA-MG 80.199/D	ÁREA DO TERRENO :
	ÁREA CONSTRUÍDA : 640 m²
	TAXA DE OCUPAÇÃO :
DESENHO: Daniel Ermelindo dos Santos Engenheiro civil CREA-MG 424195/D	COEFICIENTE APROVEITAMENTO : PROC :
	FOLHA : 01/03

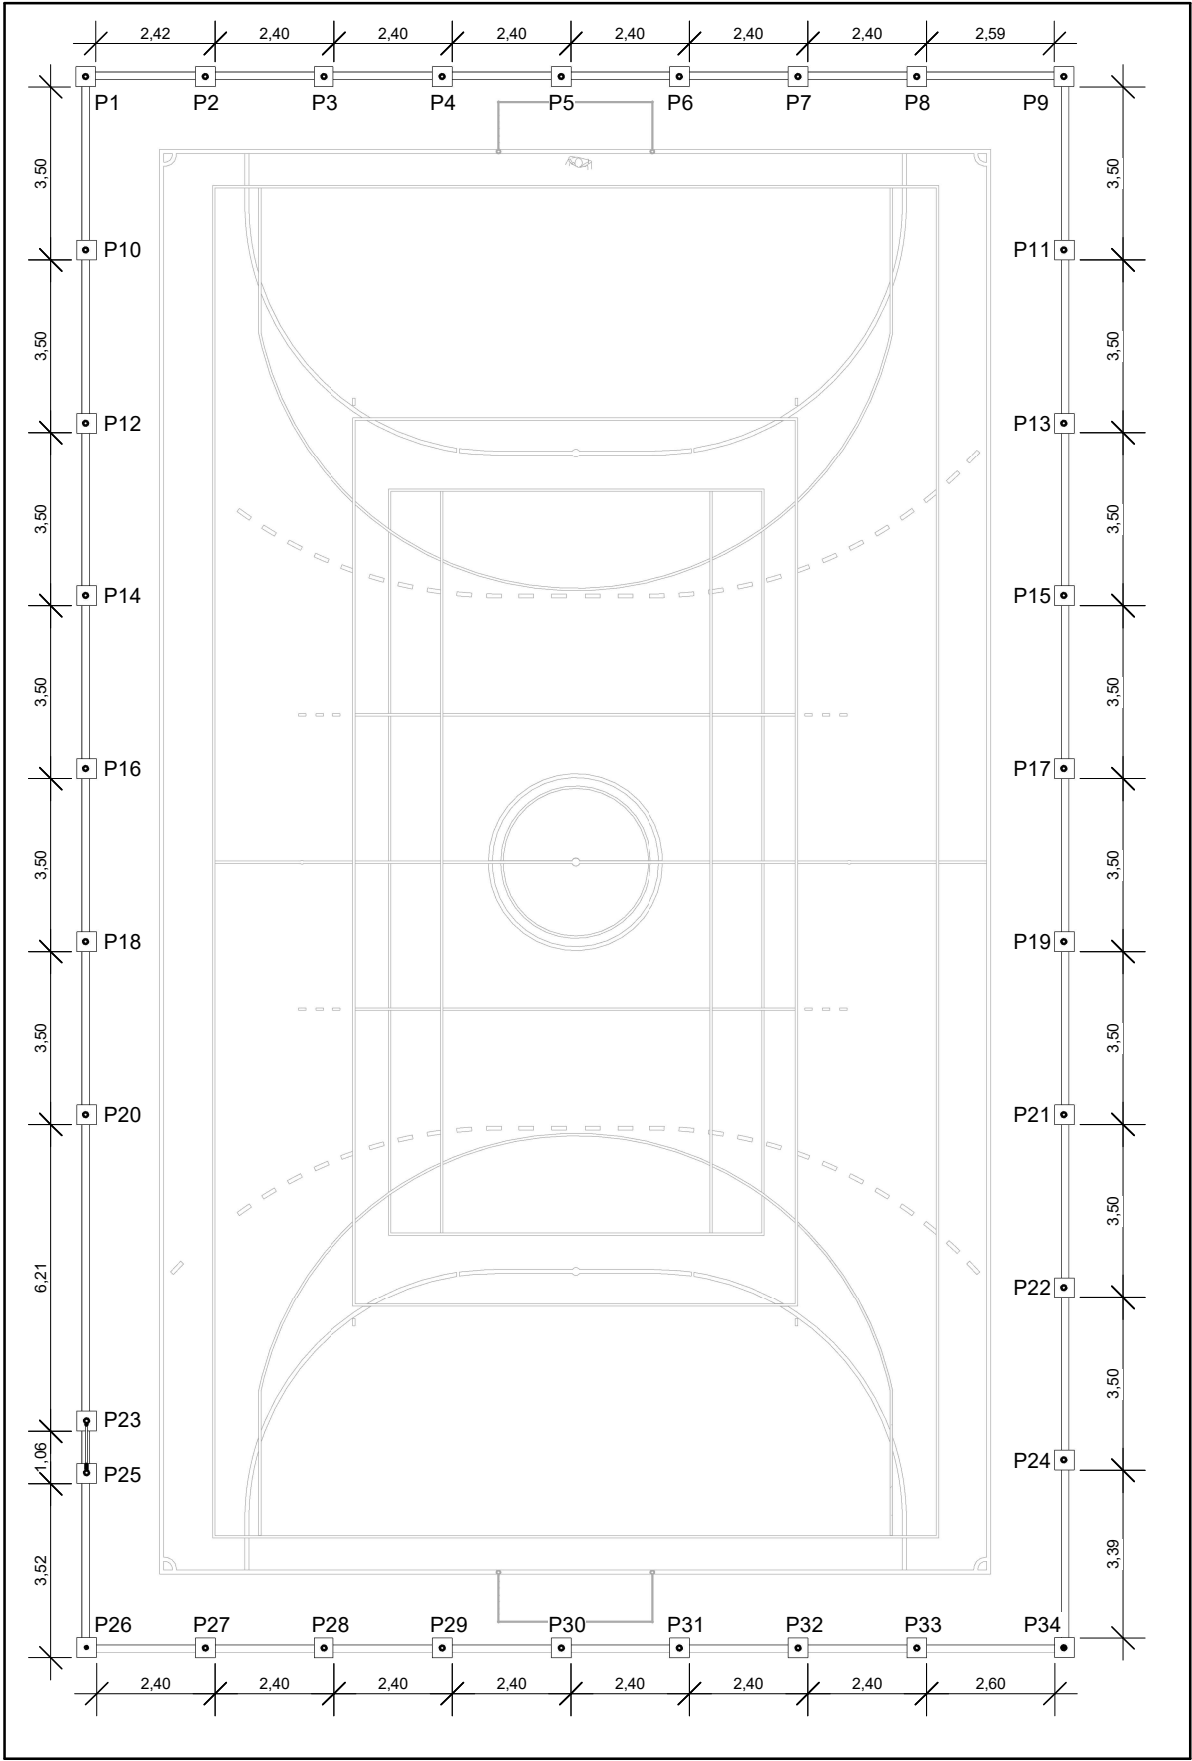


1 | Planta baixa - Bloco de concreto

1 : 150

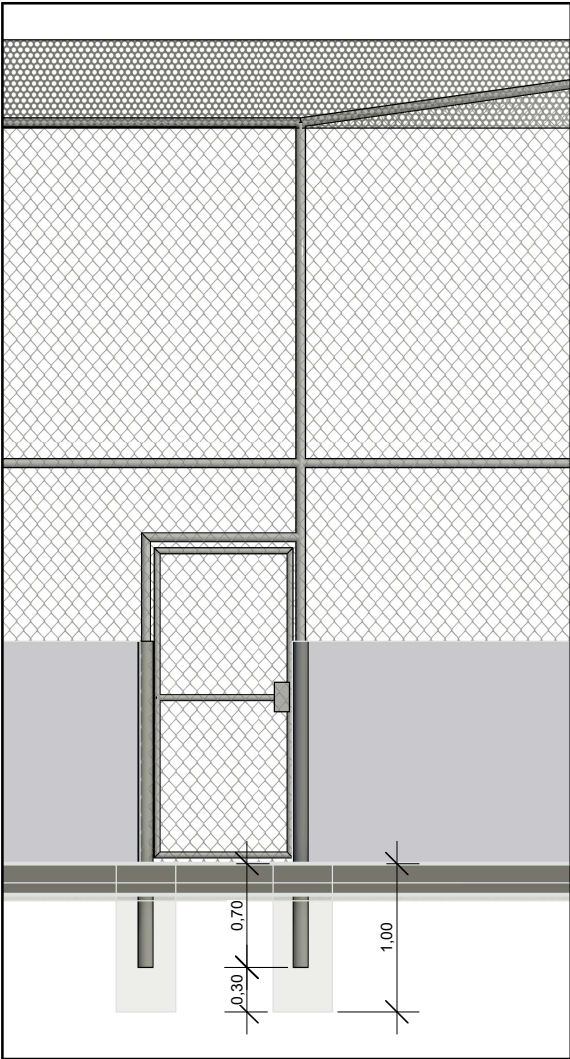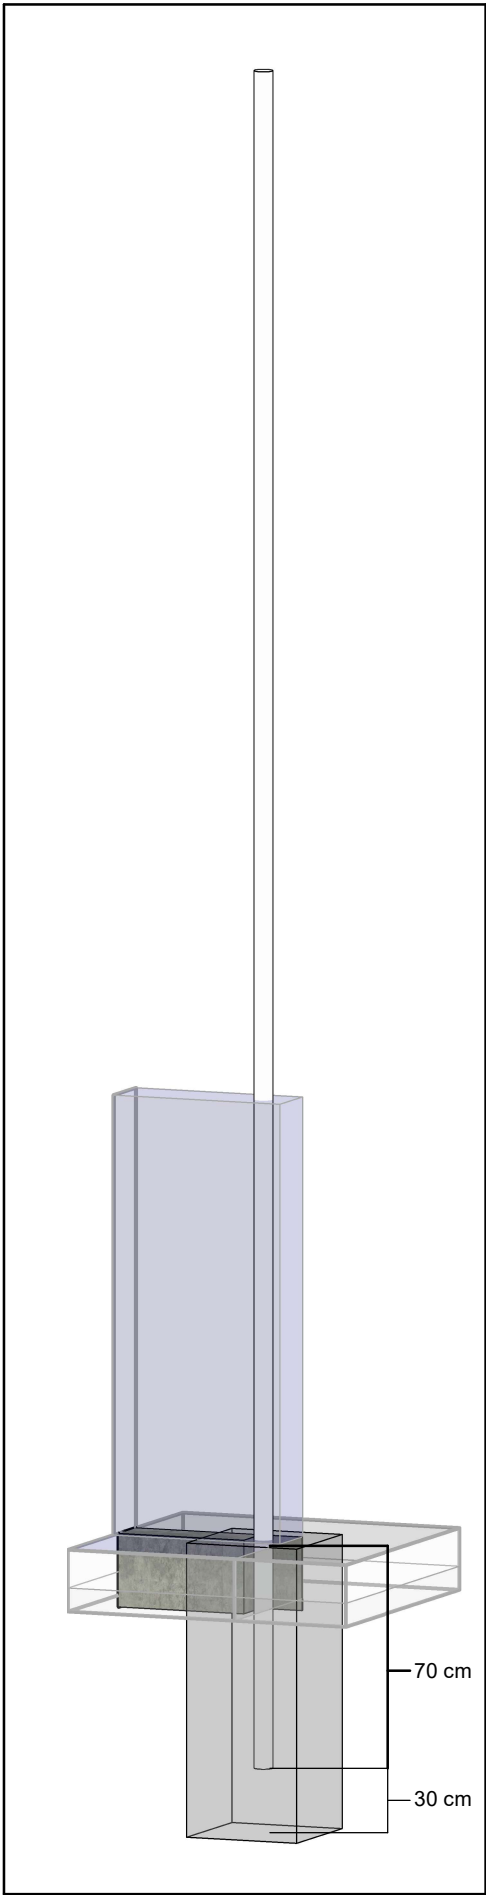


Bloco de concreto						
N°	Fck (MPA)	Quant.	Dimensões (m)			Volume (m³)
			Largura A	Largura B	Altura	
1	30	34	0,40	0,40	1,00	5,44

 PREFEITURA DE JOÃO MONLEVADE ADMINISTRAÇÃO 2025 - 2028	
TÍTULO : Projeto estrutural quadra poliesportiva	PROC :
CONTEÚDO : Viga baldrame	USO :
ENDEREÇO : Rua Cristal; Bairro Jacuí; Cidade João Monlevade	ZONA:
R.T : Júlio Bruno Leite Júnior Engenheiro civil CREA-MG 80.199/D	ÁREA DO TERRENO :
	ÁREA CONSTRUÍDA : 640 m²
	TAXA DE OCUPAÇÃO :
DESENHO: Daniel Ermelindo dos Santos Engenheiro civil CREA-MG 424195/D	COEFICIENTE APROVEITAMENTO : PROC :
	FOLHA : 02/03

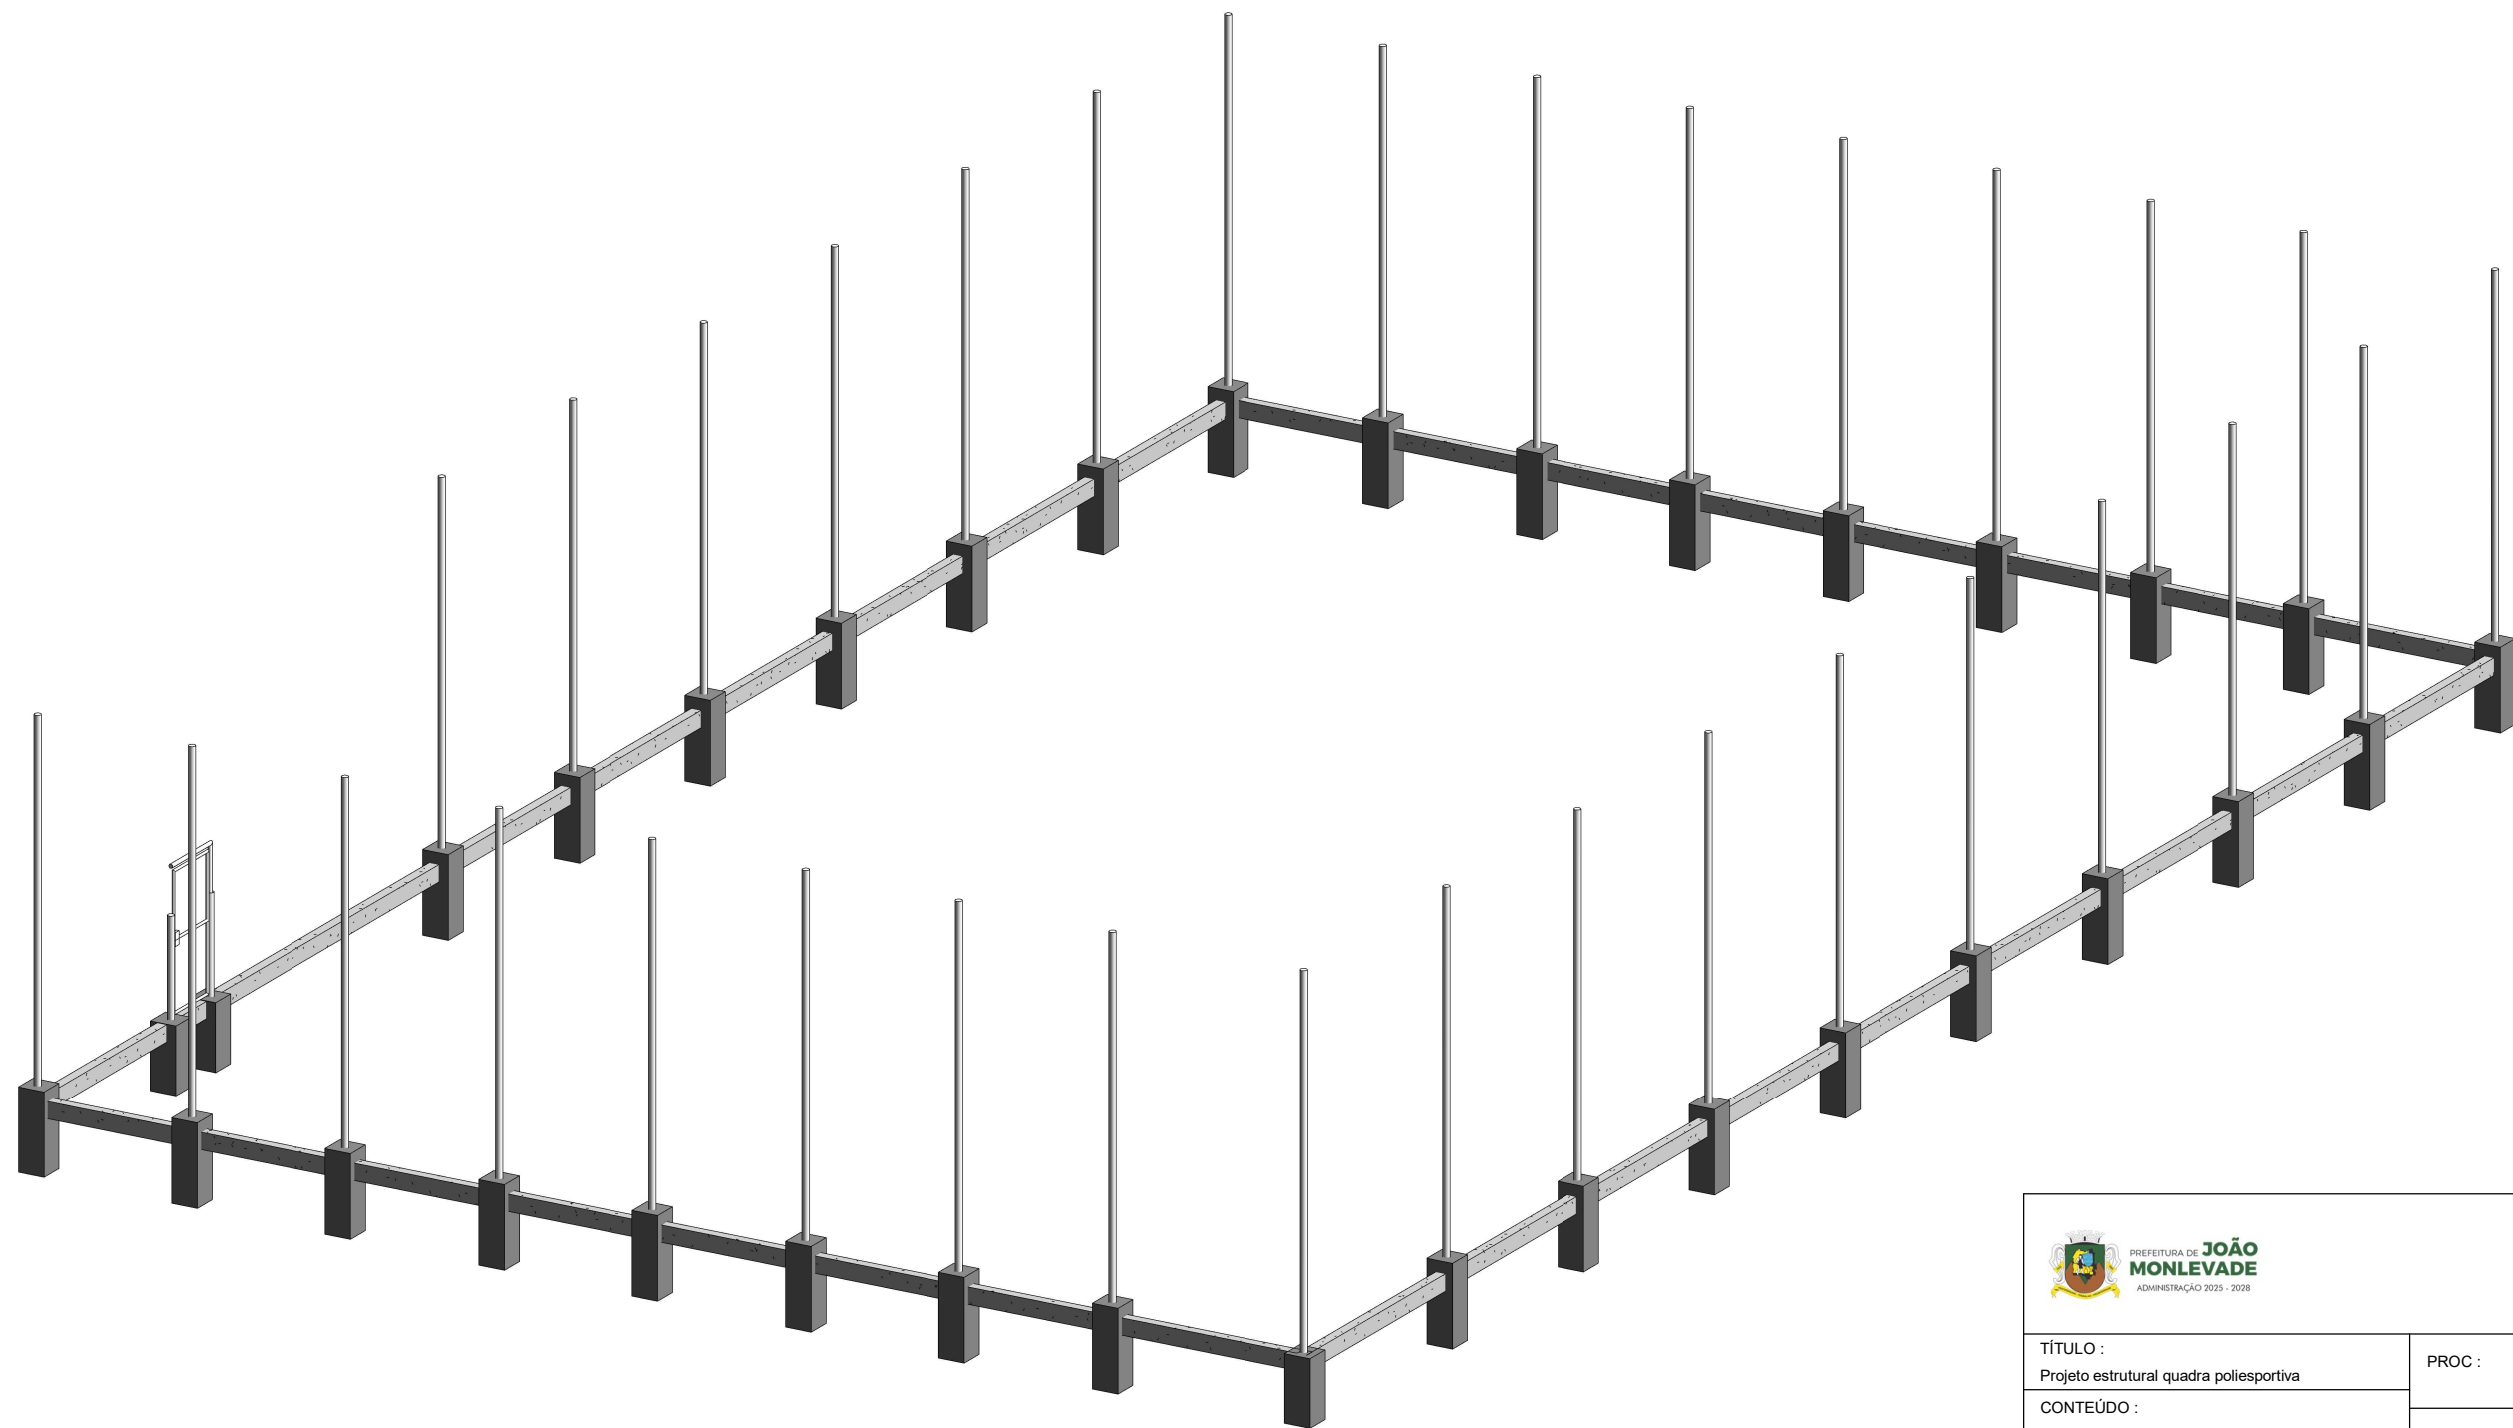

 PREFEITURA DE JOÃO MONLEVADE ADMINISTRAÇÃO 2023 - 2028	
TÍTULO : Projeto estrutural quadra poliesportiva	PROC :
CONTEÚDO : Viga baldrame	USO :
ENDEREÇO : Rua Cristal; Bairro Jacuí; Cidade João Monlevade	ZONA:
R.T : Júlio Bruno Leite Júnior Engenheiro civil CREA-MG 80.199/D	ÁREA DO TERRENO :
	ÁREA CONSTRUÍDA : 640 m²
	TAXA DE OCUPAÇÃO :
DESENHO: Daniel Ermelindo dos Santos Engenheiro civil CREA-MG 424195/D	COEFICIENTE APROVEITAMENTO : PROC :
	FOLHA : 03/03

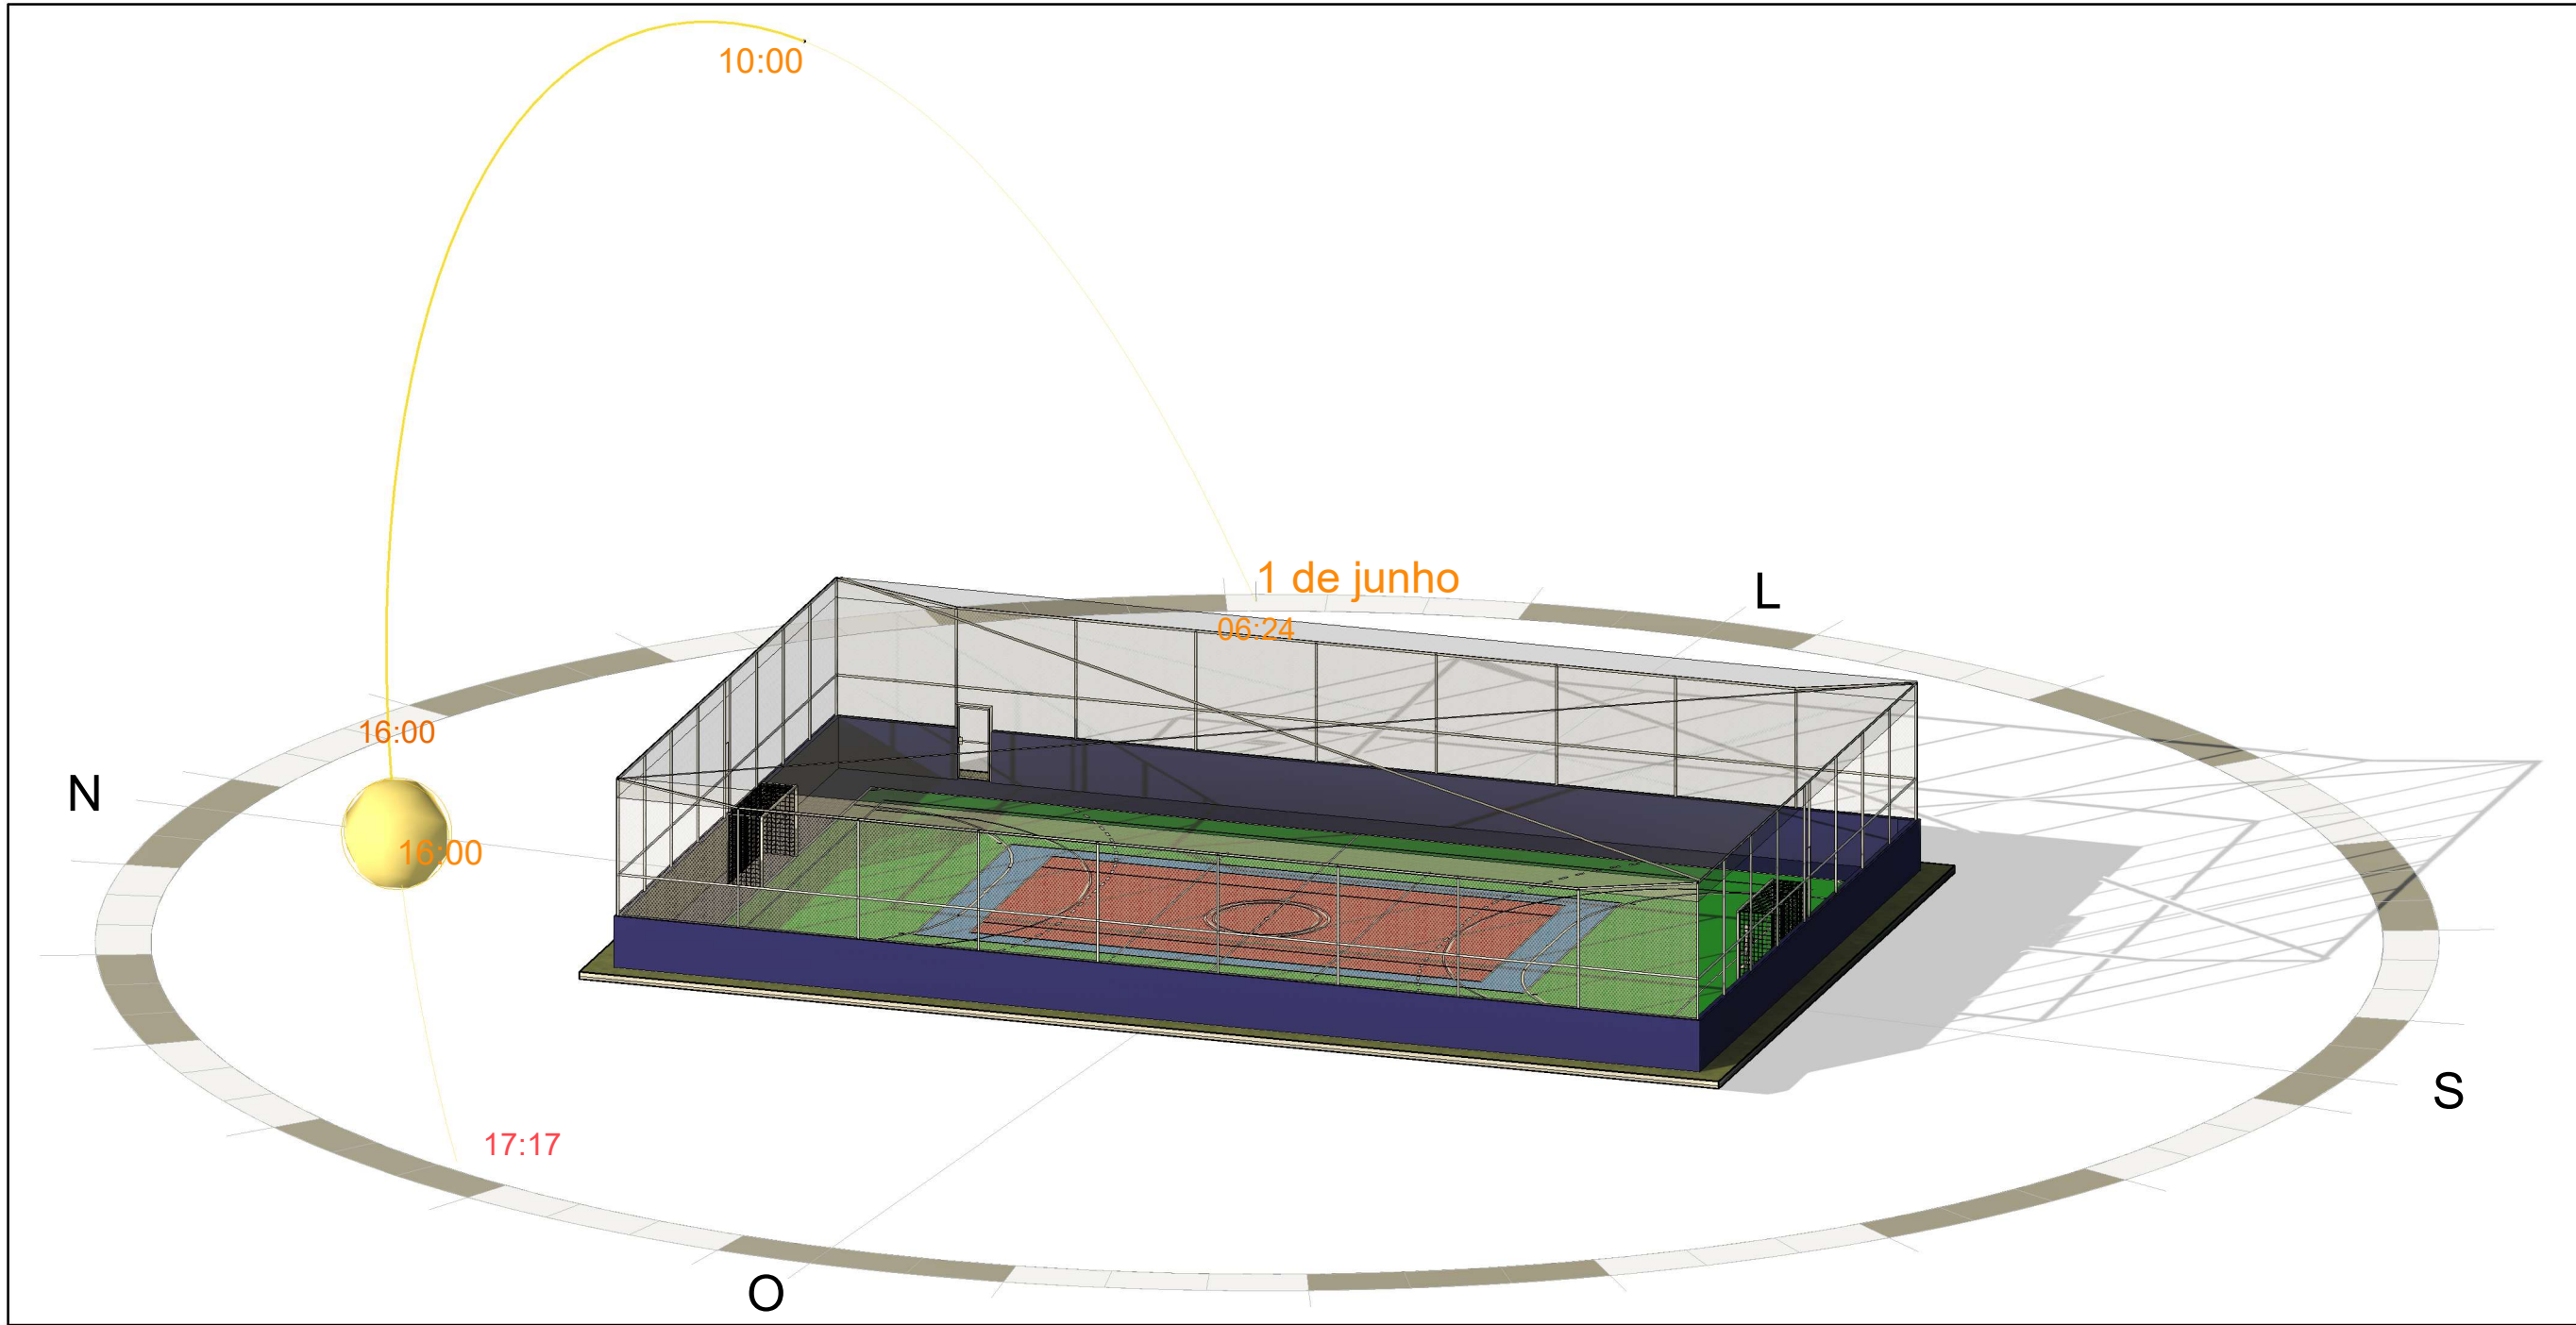

TÍTULO : Construção de quadra poliesportiva	PROC :
CONTEÚDO : Estudo solar	USO :
ENDEREÇO : Rua Cristal; Bairro Jacuí; Cidade João Monlevade	ZONA:
R.T : Júlio Bruno Leite Júnior Engenheiro civil CREA-MG 80.199/D	ÁREA DO TERRENO :
	ÁREA CONSTRUÍDA : 640 m²
	TAXA DE OCUPAÇÃO :
DESENHO: Daniel Ermelindo dos Santos Engenheiro civil CREA-MG 424195/D	COEFICIENTE APROVEITAMENTO : PROC :
	FOLHA : 01/01