



6 PLANTA BAIXA RAMPAS 5 E 6 A SEREM REFORMADOS
Esc. 1:75

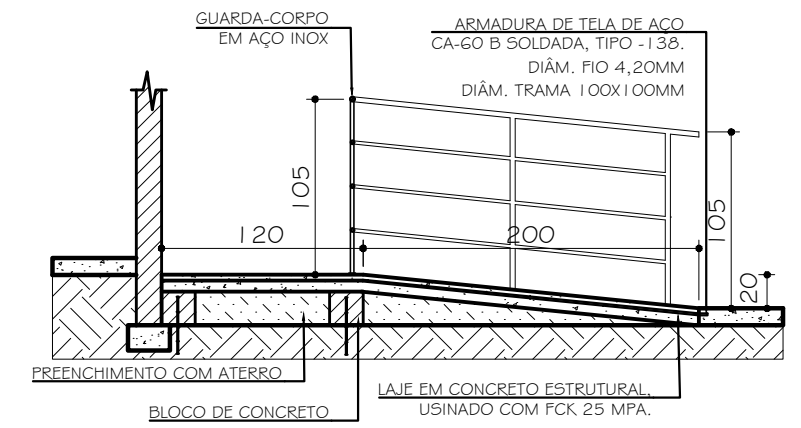


6 CORTE DETALHE G-H
Esc. 1:40

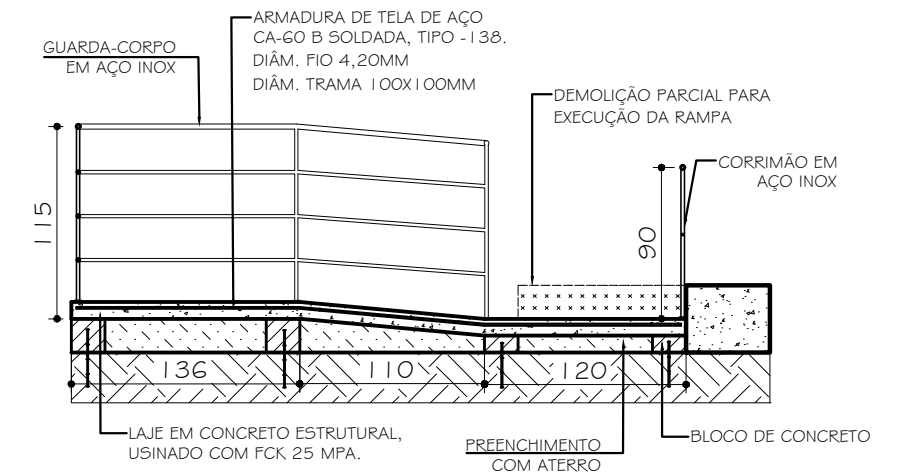

6 CORTE DETALHE I-J
Esc. 1:40

LEGENDAS: EXISTENTES À CONSTRUIR

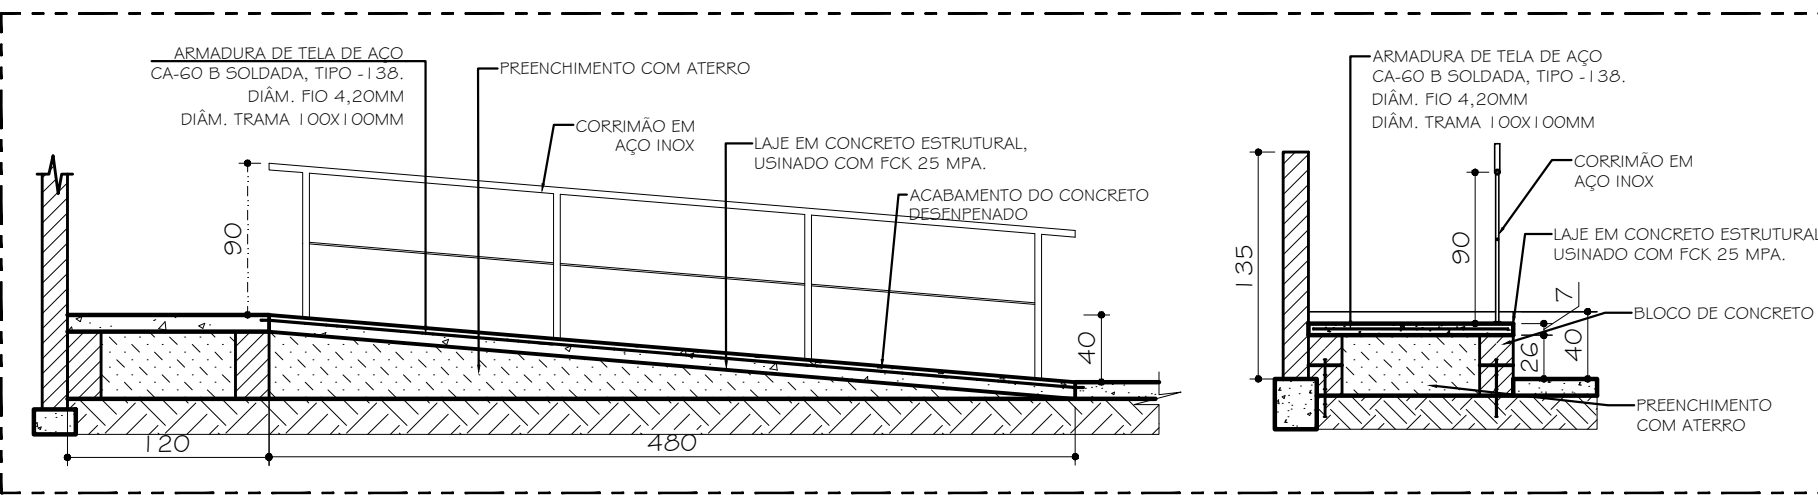

6 CORTE DETALHE C-D
Esc. 1:40

6 CORTE DETALHE E-F
Esc. 1:40

PREFEITURA MUNICIPAL DE JOÃO MONLEVADE
SECRETARIA MUNICIPAL DE OBRAS

PREFEITO: LAÉRCIO JOSÉ RIBEIRO	
SECRETÁRIO: EDUARDO BASTOS	SECRETÁRIA DE EDUCAÇÃO: MARIA DO SAGRADO C. R. SANTOS
TÍTULO: ESCOLA MUNICIPAL PROMORAR - PLANTA E CORTE DET. RAMPAS 5 (PALCO I) E 6 -	USO: PÚBLICO/EXISTENTE
ENDEREÇO: RUA ANDES, 265, PROMORAR JOÃO MONLEVADE - MG	ZONA: ZUD - 01
PROPR: PREFEITURA MUNICIPAL DE JOÃO MONLEVADE	DESENHO: GABRIEL FIALHO GRADUANDO EM ARQUITETURA
R.T. GERALDO ÂNGELO DOS SANTOS - CRT-MG 42875803620	DATA: SETEMBRO 2022
	FOLHA: 7/11