



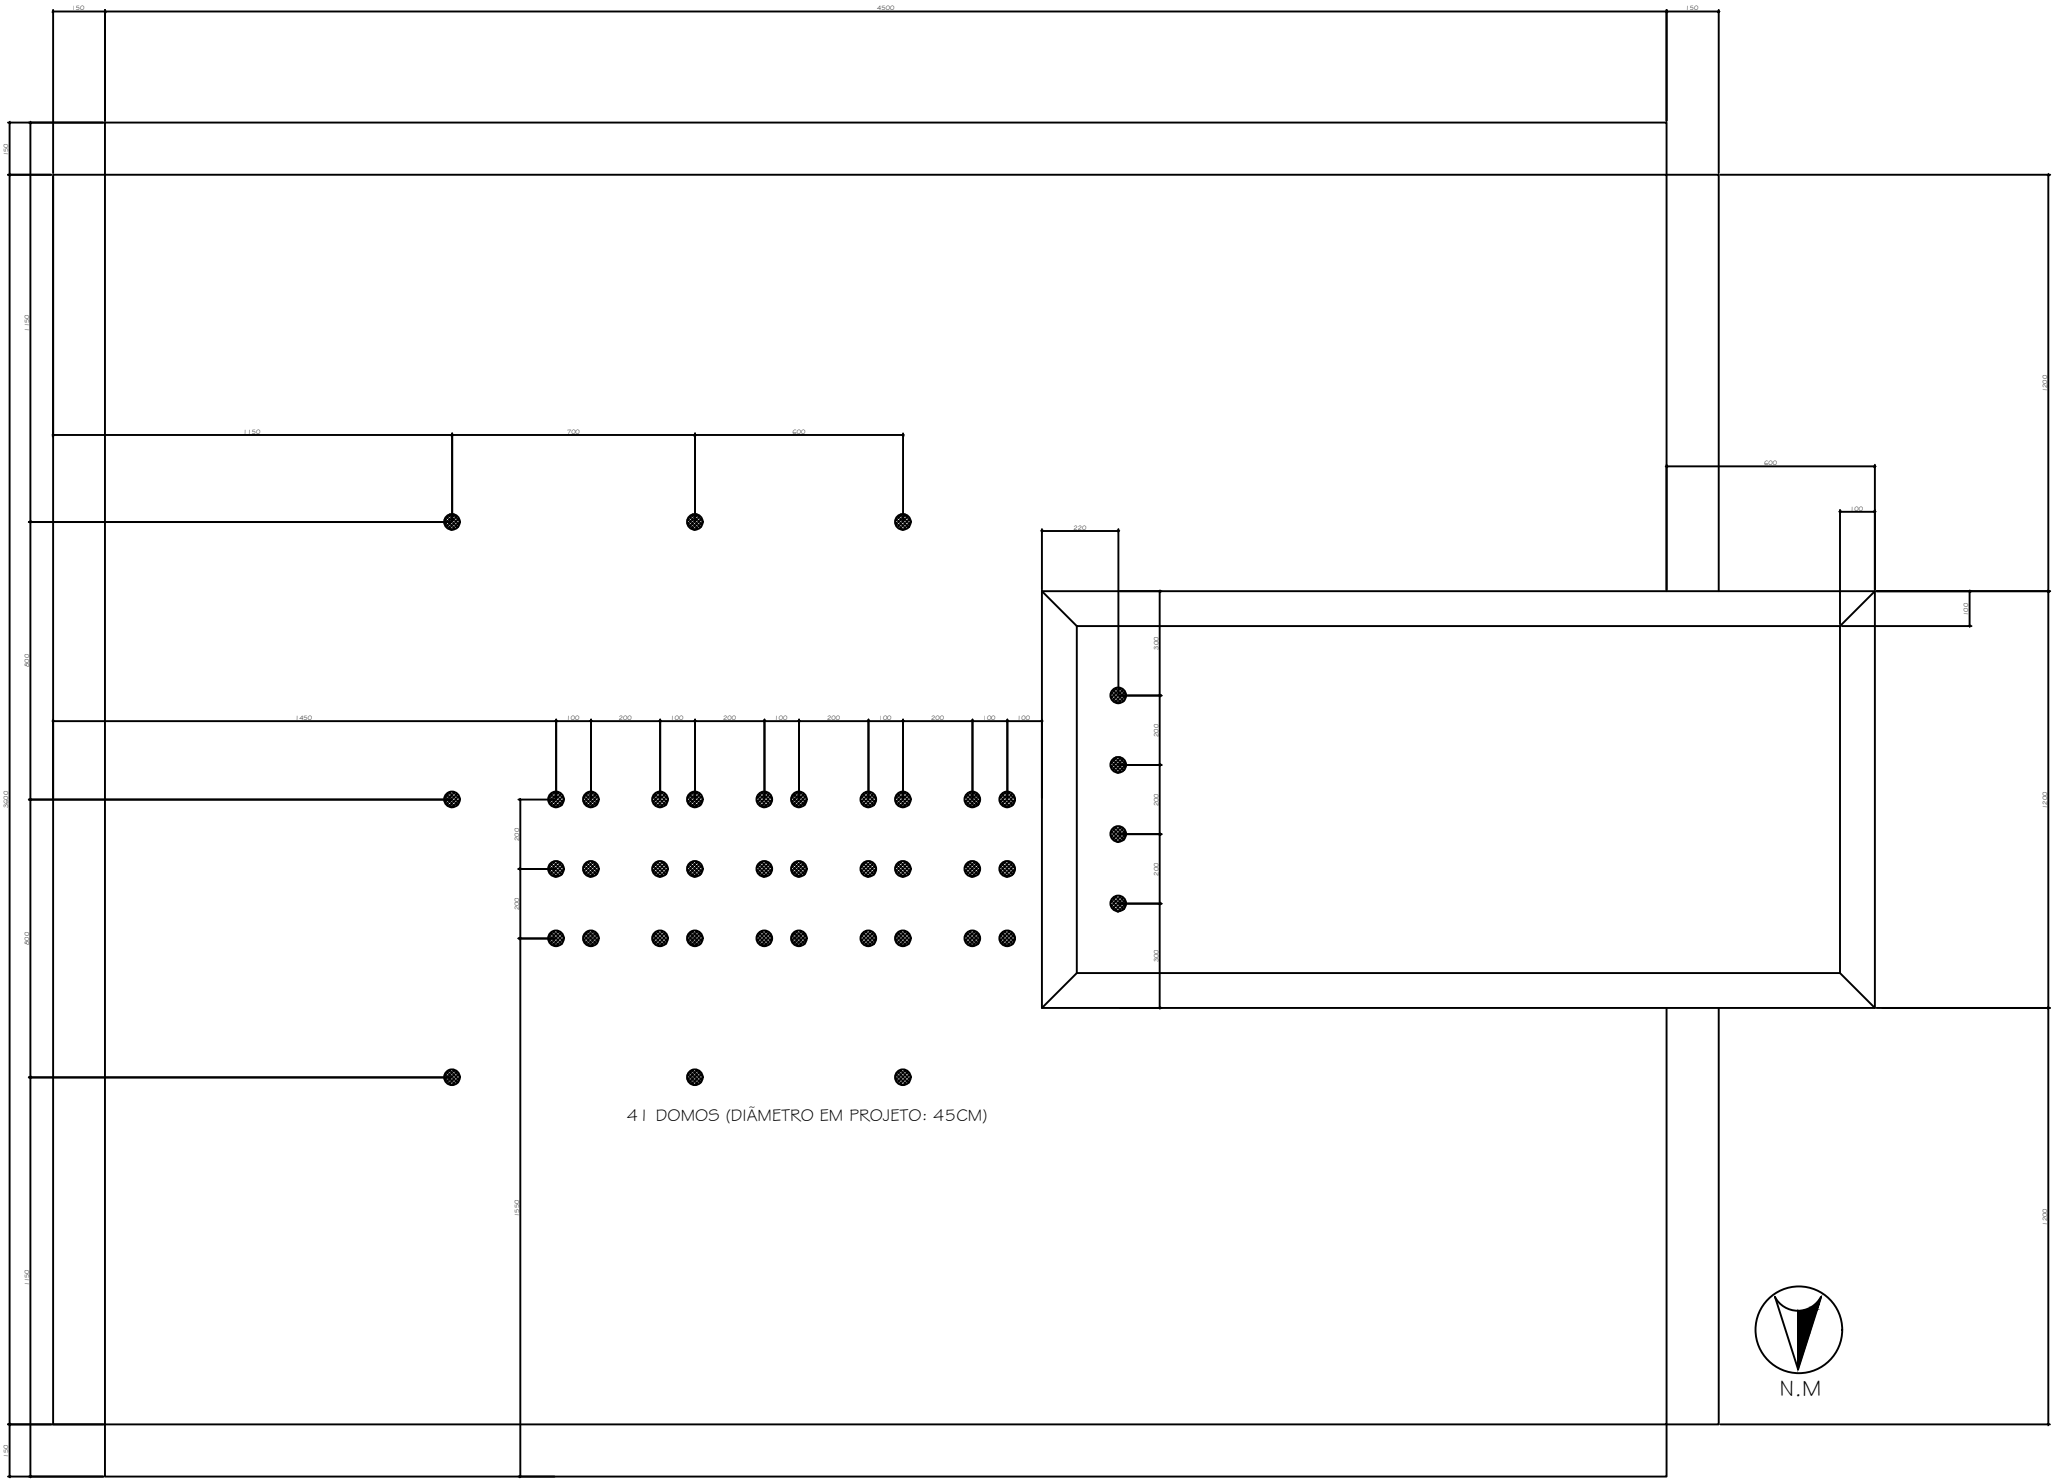

Cobertura atual com posicionamento de domos
Escala 1:100

Prefeitura Municipal de João Monlevade
Secretaria Municipal de Obras

PREFEITO:	Dr. Laércio	PROC.:	
TÍTULO:	Projeto de nova cobertura para Prefeitura de Monlevade PLANTA ATUAL	USO:	Público/ Existente
ENDEREÇO:	Rua Geraldo Miranda, 337, bairro Carneirinhos João Monlevade/MG	ZONA:	ZUD-4
PROPR:	Prefeitura Municipal de João Monlevade	ÁREA TERRENO:	—
R.T.:	Júlio Bruno Leite Júnior - Engenheiro Civil - CREA-MG 80.199/D	ÁREA CONSTRUÍDA:	—
		TAXA OCUPAÇÃO:	—
		COEFICIENTE APROVEITAMENTO:	—
		DESENHO:	Ingnd Moraes
		DATA:	JUNH/ 2026
		FOLHA:	01/03

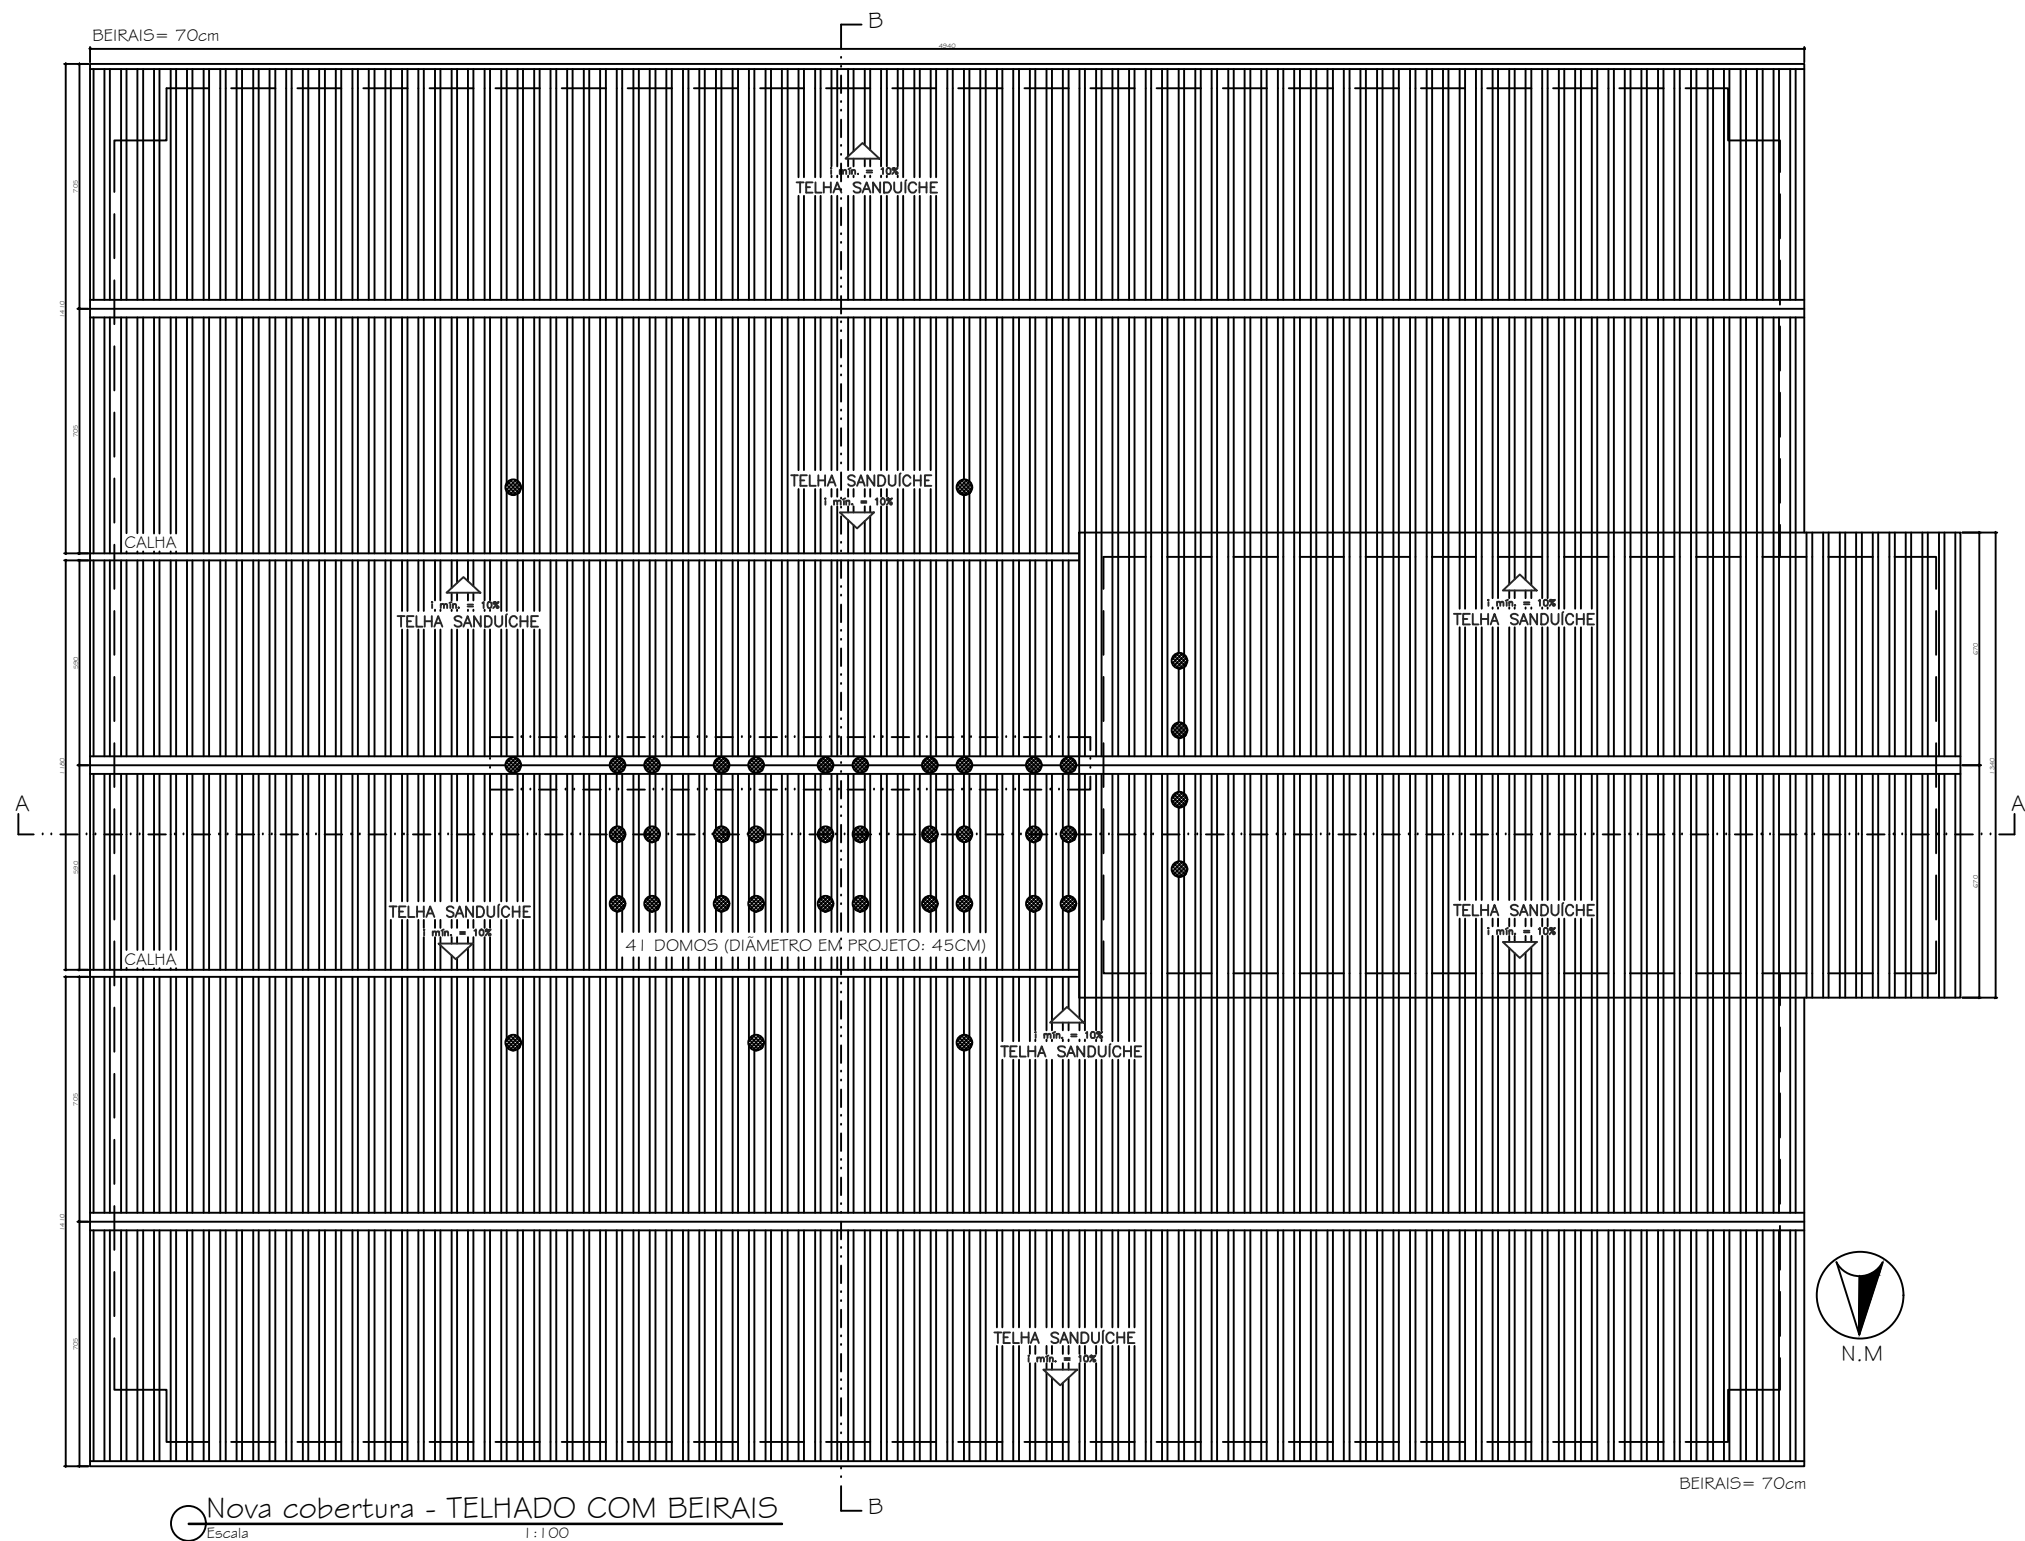

NOTAS:

Ao se adotar a proposta com telhado aparente, é importante ter em mente que a fachada e identidade arquitetônica original do prédio serão alteradas e que isso será visivelmente notado, já que o prédio e sua cobertura estão posicionados em área com ampla visibilidade com relação às vias que os circundam;

A estrutura mostrada em desenho para elevar a altura do telhado possui forma genérica. Caso tal estratégia seja adotada, estes apoios deverão ser planejados.


Prefeitura Municipal de João Monlevade		
Secretaria Municipal de Obras		
PREFEITO:	Dr. Laércio	PROC.:
TÍTULO:	Projeto de nova cobertura para Prefeitura de Monlevade	USO:
		Público/ Existente
		ZONA:
		ZUD-4
ENDEREÇO:	Rua Geraldo Miranda, 337, bairro Carneirinhos João Monlevade/MG	ÁREA TERRENO:

		ÁREA CONSTRUÍDA:


PROPR:	Prefeitura Municipal de João Monlevade	TAXA OCUPAÇÃO:

		COEFICIENTE APROVEITAMENTO:


R.T:	Júlio Bruno Leite Júnior - Engenheiro Civil - CREA-MG 80.199/D	DESENHO:
		Ingrid Moraes
	DATA:	FOLHA:
	JUNH/ 2026	02/03

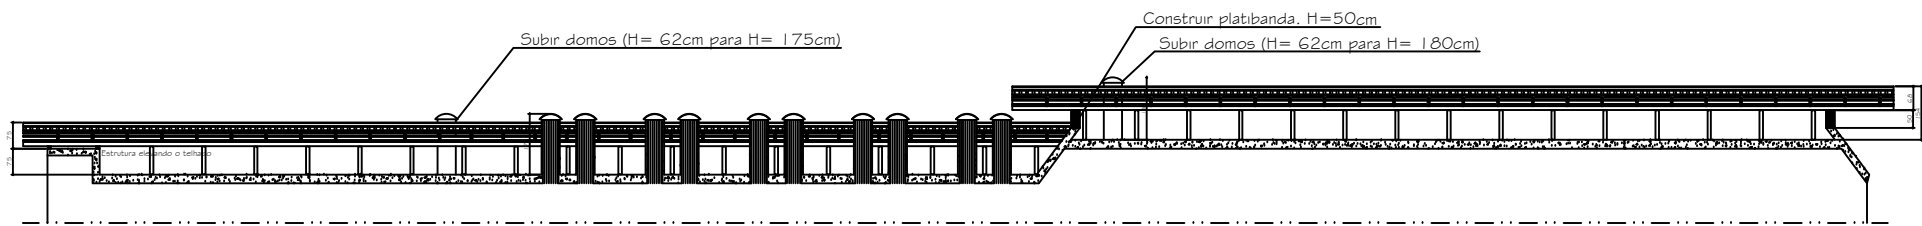

△CORTE AA
Escala 1:100

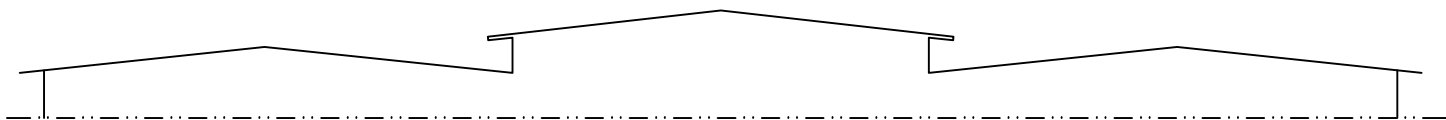

Elevação simplificada de novo telhado
Escala 1:100

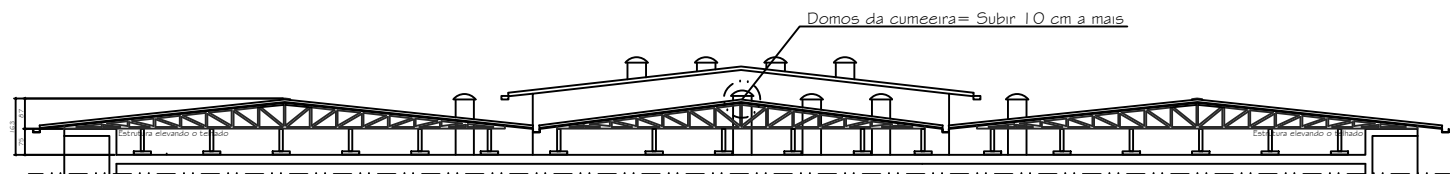

△CORTE BB
Escala 1:100

NOTAS:

Ao se adotar a proposta com telhado aparente, é importante ter em mente que a fachada e identidade arquitetônica original do prédio serão alteradas e que isso será visivelmente notado, já que o prédio e sua cobertura estão posicionados em área com ampla visibilidade com relação às vias que os circundam;

A estrutura mostrada em desenho para elevar a altura do telhado possui forma genérica. Caso tal estratégia seja adotada, estes apoios deverão ser planejados.

Prefeitura Municipal de João Monlevade Secretaria Municipal de Obras

PREFEITO: Dr. Laércio	PROC.:	
TÍTULO: Projeto de nova cobertura para Prefeitura de Monlevade PROPOSTA 02	USO: Público/ Existente	
ENDEREÇO: Rua Geraldo Miranda, 337, bairro Carneirinhos João Monlevade/MG	ZONA: ZUD-4	
PROPR: Prefeitura Municipal de João Monlevade	ÁREA TERRENO: —	
	ÁREA CONSTRUÍDA: —	
	TAXA OCUPAÇÃO: —	
	COEFICIENTE APROVEITAMENTO: —	
R.T: Júlio Bruno Leite Júnior - Engenheiro Civil - CREA-MG 80.199/D	DESENHO: Ingrid Moraes	
	DATA: JUNH/ 2026	FOLHA: 03/03