




**CORTE AA**  
ESCALA 1:75  
UBS PADRÃO ALVENARIA – TIPO II

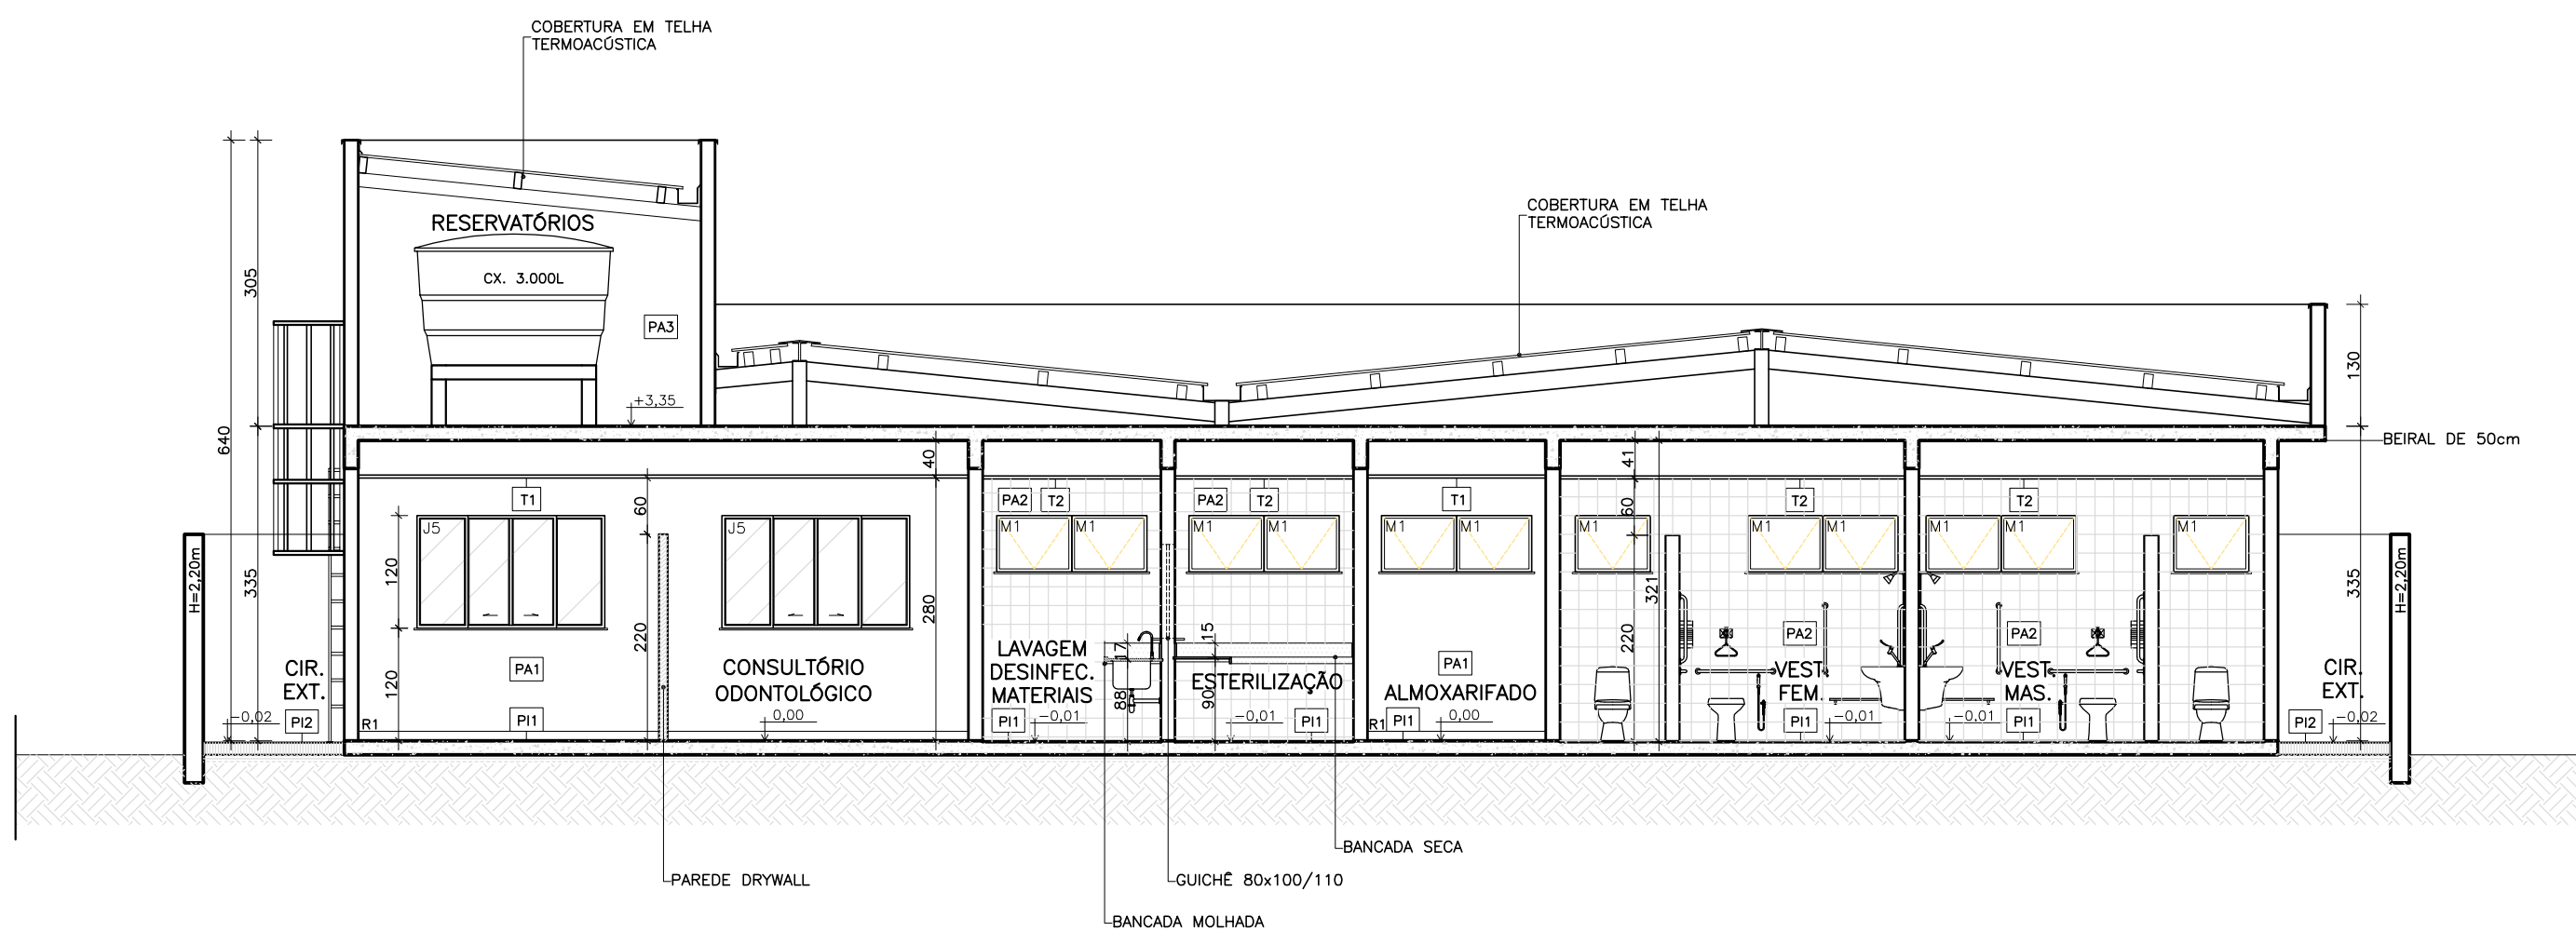

**CORTE BB**  
ESCALA 1:75  
UBS PADRÃO ALVENARIA – TIPO II

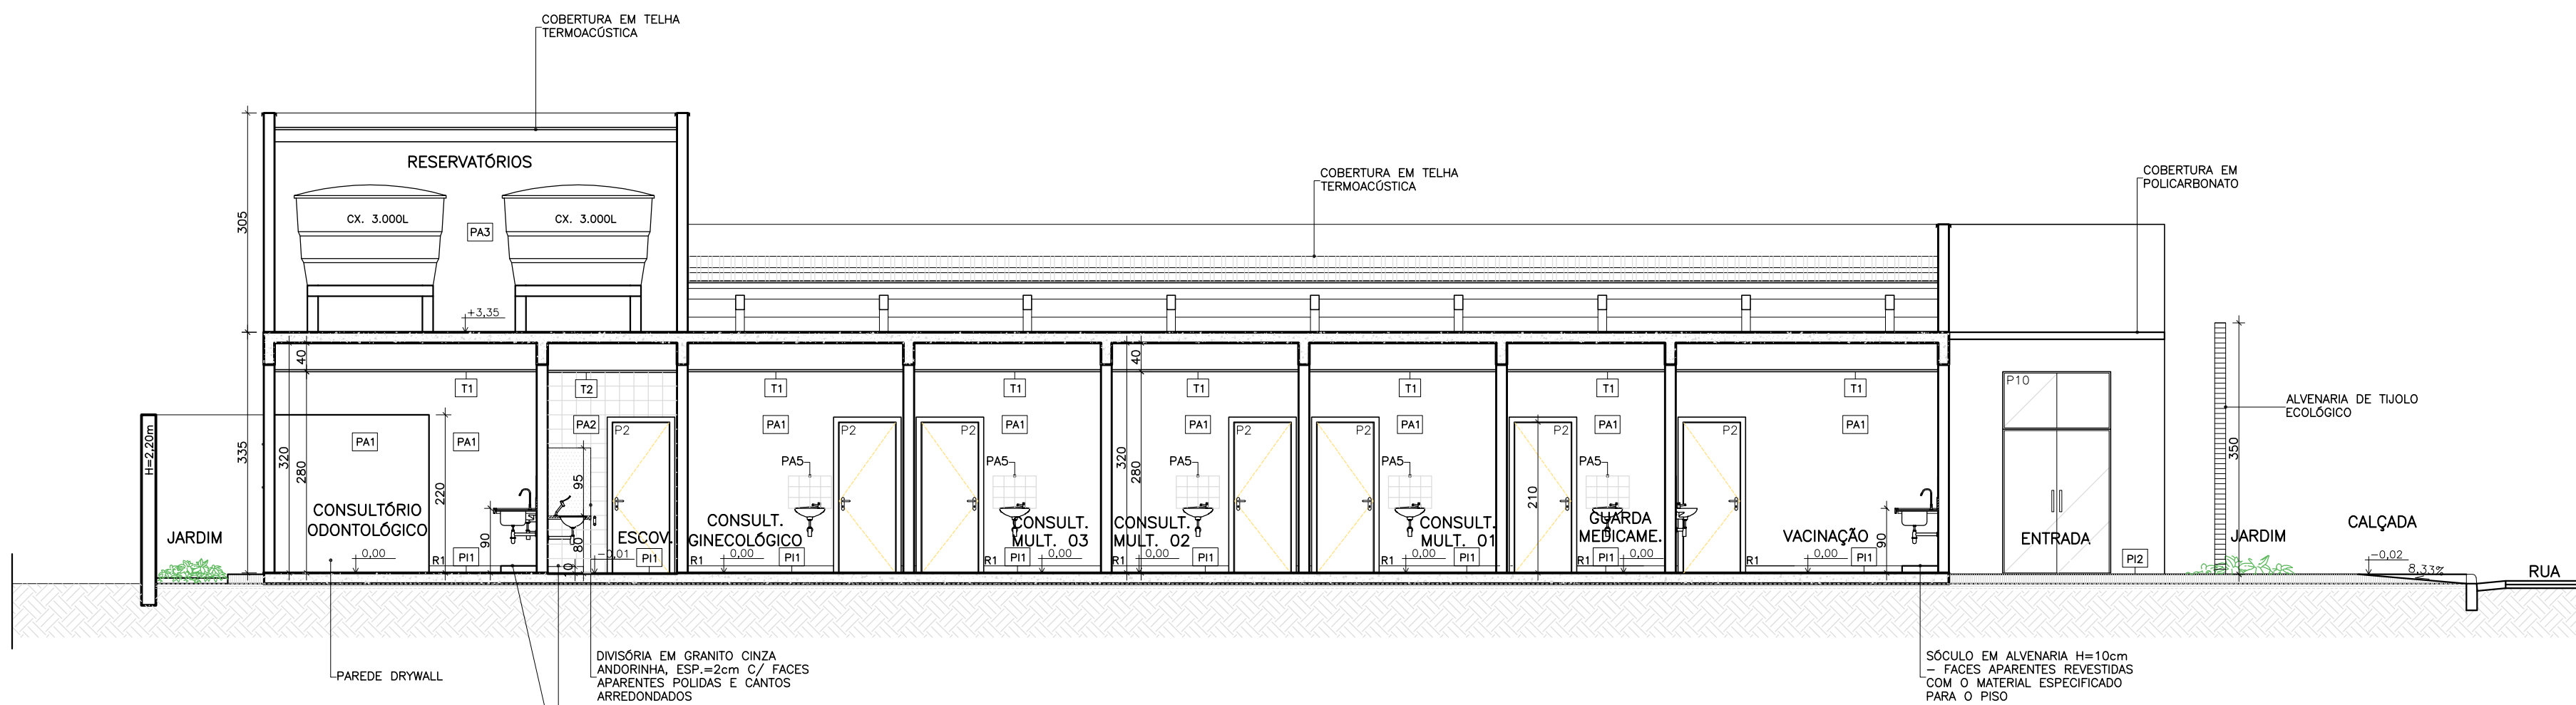


**CORTE CC**  
ESCALA 1:75  
UBS PADRÃO ALVENARIA – TIPO II

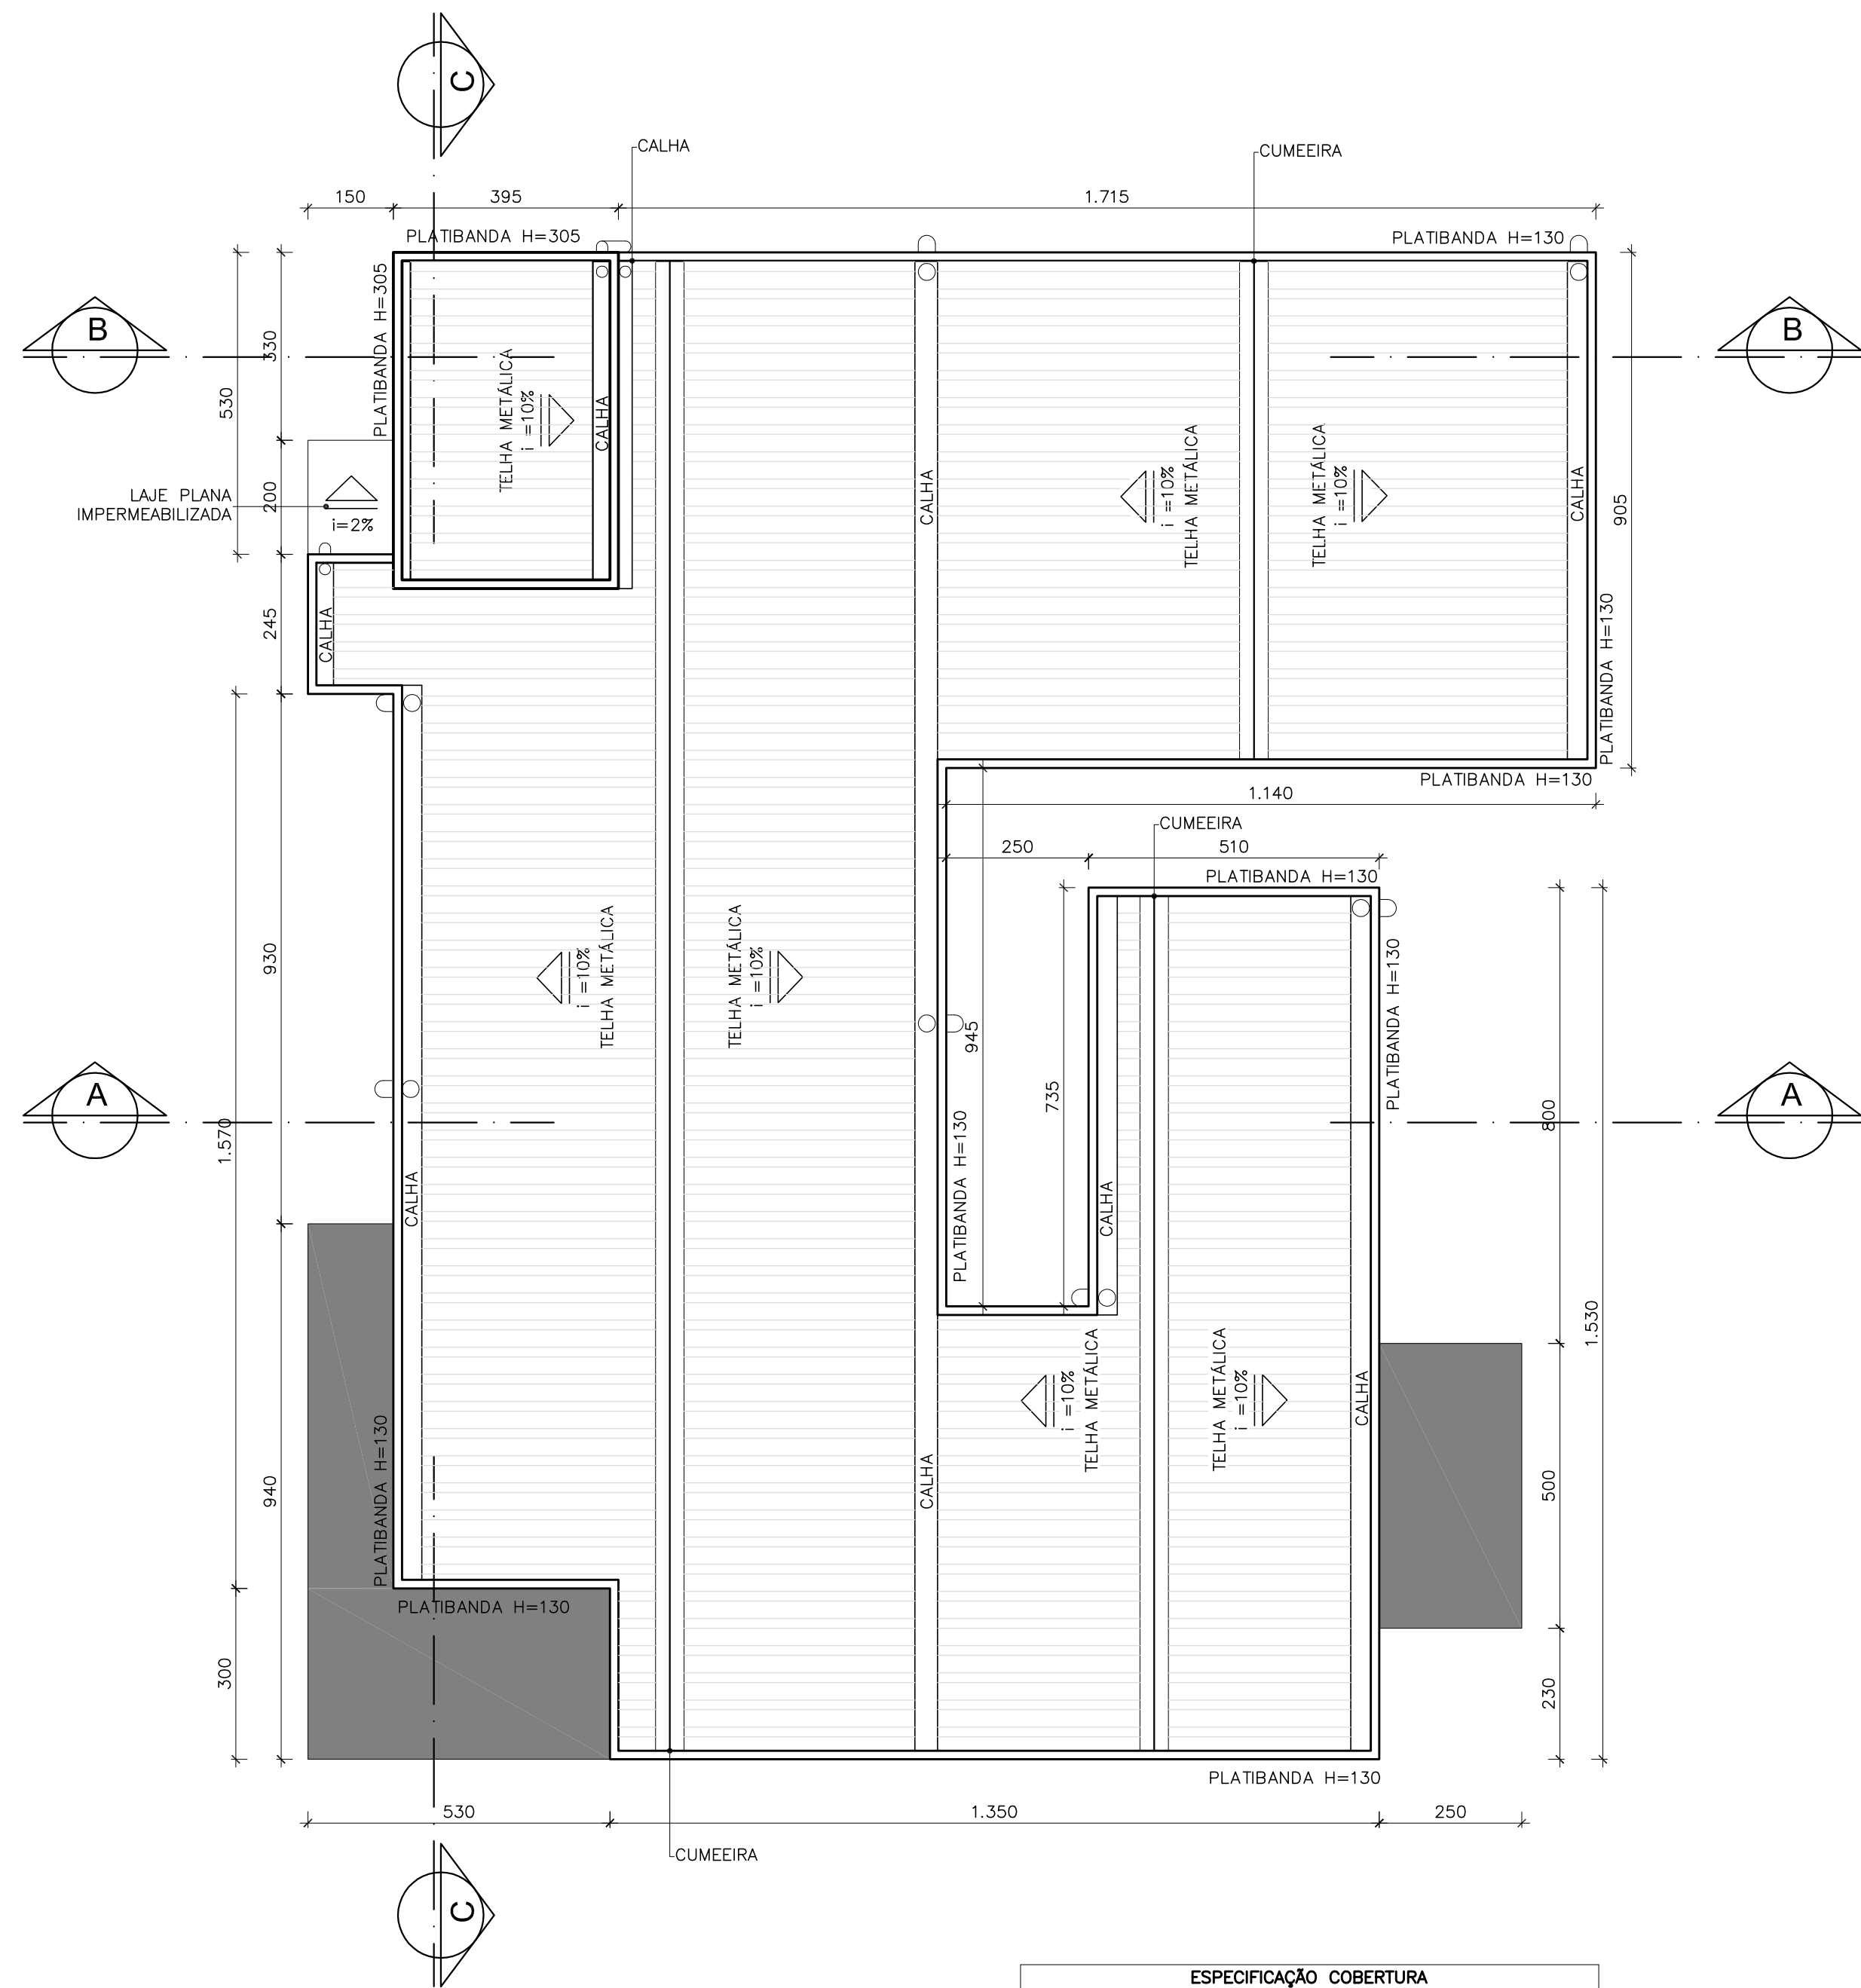

**DIAGRAMA DE COBERTURA**  
ESCALA 1:100  
UBS PADRÃO ALVENARIA – TIPO II

ESPECIFICAÇÃO COBERTURA	
	COBERTURA EM TELHA METÁLICA GALVANIZADA TIPO DUPLA TERMOACÚSTICA COM DUAS FACES TRAPEZOIDAIS, ESP. 0,43mm, PREENCHIMENTO EM POLIESTIRENO EXPANDIDO/ISOPOR COM ESP. 30mm, ACABAMENTO NATURAL, INCLUSIVE ACESSÓRIOS PARA FIXAÇÃO
	COBERTURA EM POLICARBONATO ALVEOLAR, CHAPA LISA DE 100mm – VÃO LIVRE DE 1050mm, NA COR BRANCO LETOSU, E PIERIS METÁLICOS COM PINTURA ELETROSTÁTICA NA COR BRANCO

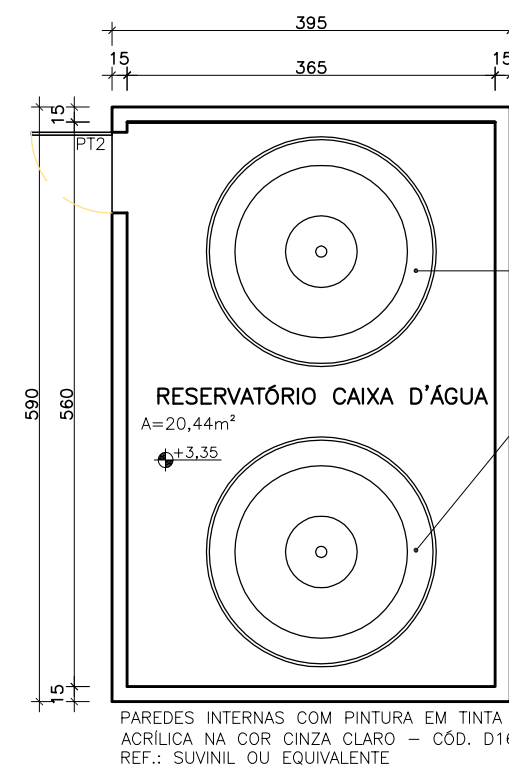

**RESERVATÓRIOS**  
ESCALA 1:75  
UBS PADRÃO ALVENARIA – TIPO II

**MUNICÍPIO DE JOÃO MONLEVADE**  
LOCAL DA OBRA: RUA CRISTIANO GUIMARÃES, S/Nº – B. JOSÉ DE ALENCAR

APROVAÇÃO									
PROJETO APROVADO PELA VIGILÂNCIA SANITÁRIA ESTADUAL DE MINAS GERAIS/SUBSECRETARIA DE VIGILÂNCIA EM SAÚDE – CONFORME PARECER TÉCNICO Nº 510/23 DE 25/05/2023.									
REVISÕES									
	0	EMISSION INICIAL		B	18/05/23	EFPM/DCSL	CCPC	SES/MG	
	Nº	DESCRIÇÃO	T.E.	DATA	PRO.	VER.	APR.		
UBS PADRÃO ALVENARIA – TIPO II									
T.E. – TIPOS DE EMISSÃO									
A – PRELIMINAR		C – P/ CONHECIMENTO		E – P/ CONSTRUÇÃO		G – CONF. CONSTRUÍDO		L – APROVADO	
B – P/APROVAÇÃO		D – P/ COTAÇÃO		F – CONF. COMPRADO		H – CANCELADO			
		GOVERNO DE MINAS SECRETARIA DE ESTADO DE SAÚDE							
		TÍTULO						ÁREAS (m²)	
PROJETO RESPONSÁVEL TÉCNICO JÚLIA ESTER DE P. MEDRADO CAU A155640-1		UBS PADRÃO ALVENARIA – TIPO II CORTES E DIAGRAMA DE COBERTURA						TERRENO 720,00	
		COORDENAÇÃO DE CONVÊNIOS E PRESTAÇÃO DE CONTAS (CCPC) – SES/SILC/DIFE						ÁREA CONSTRUÍDA 503,39	
PROJETO RESPONSÁVEL TÉCNICO DENISE CÂNDIDO DE SÁ LIMA CREA-MG 149.625/D		ENDEREÇO SES-MG RODOVIA PAPA JOÃO PAULO II, BAIRRO SERRA VERDE, Nº4143 – BH / MG CEP: 31630-900 – EDIFÍCIO MINAS				DATA 18/05/23	PRANCHA 03/04	REVISÃO 00	