



VISTA 01  
ESCALA 1:75  
UBS PADRÃO ALVENARIA - TIPO II

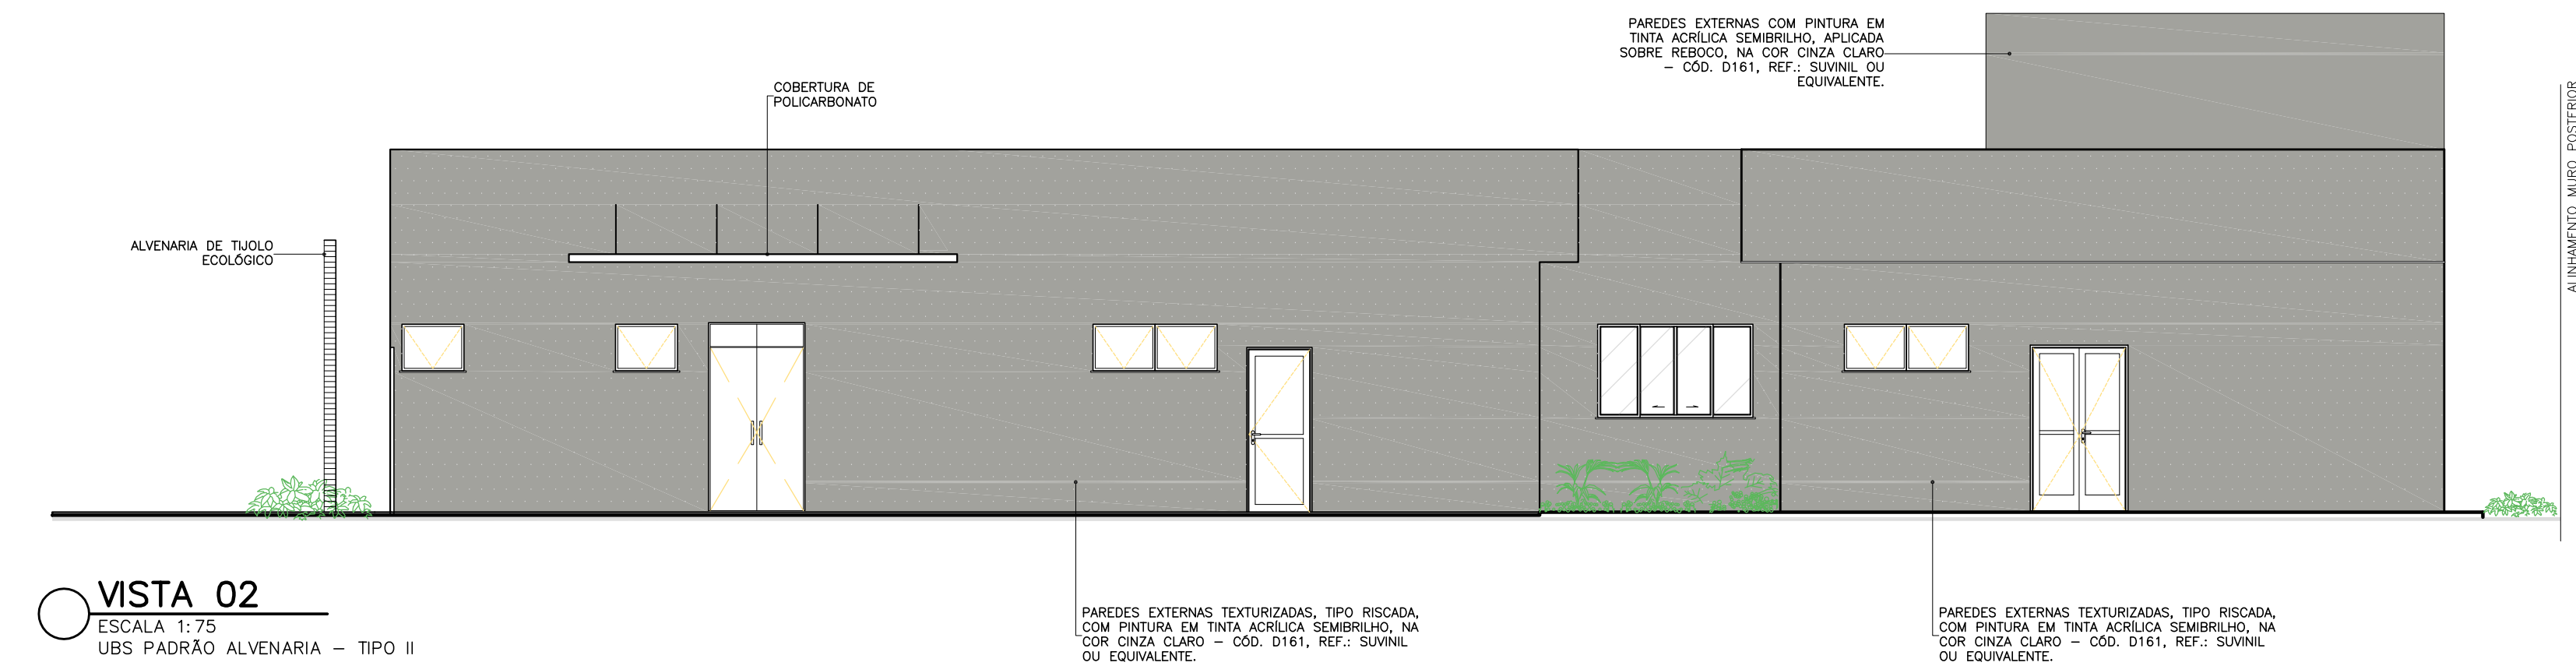

VISTA 02  
ESCALA 1:75  
UBS PADRÃO ALVENARIA - TIPO II

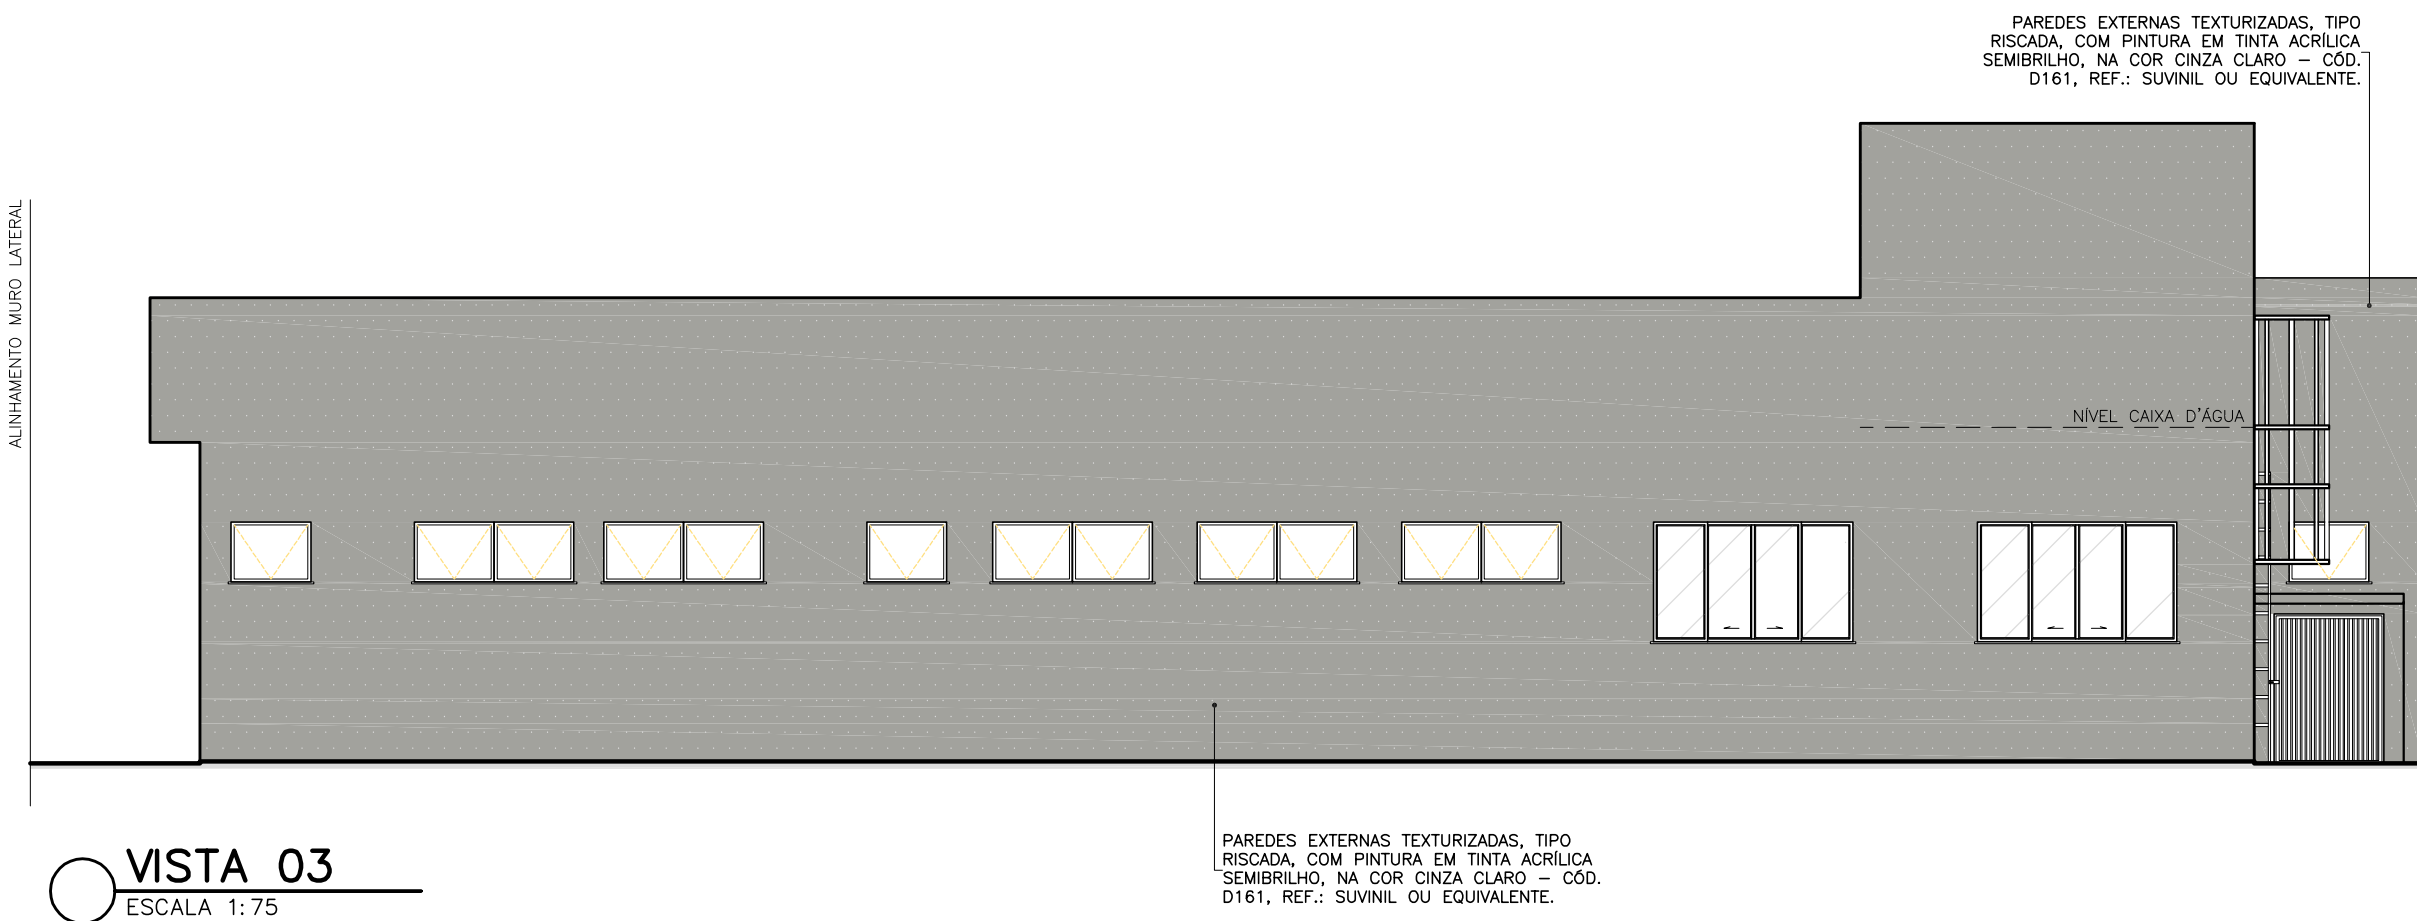


VISTA 03  
ESCALA 1:75  
UBS PADRÃO ALVENARIA - TIPO II



VISTA 04  
ESCALA 1:75  
UBS PADRÃO ALVENARIA - TIPO II




PERSPECTIVA  
ESCALA SEM ESCALA  
UBS PADRÃO ALVENARIA - TIPO II

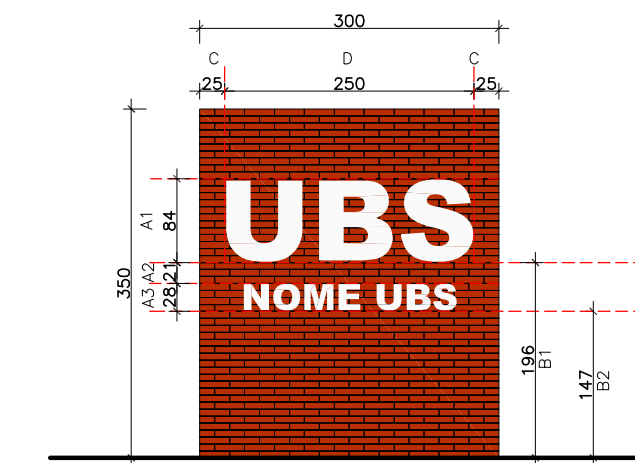

MURO FRONTAL  
ESCALA 1:75  
UBS PADRÃO ALVENARIA - TIPO II

MURO FRONTAL ESTRUTURADO EM TUOLO ECOLÓGICO COM DOIS FUROS, ACABAMENTO NATURAL – DIMENSÕES DA ALVENARIA 3,0X3,50m.			
DIMENSÕES		TEXTO 1	TEXTO 2
A1	ALTURA DO TEXTO 1	ESCRITA PADRÃO EM TODAS AS UNIDADES "UBS" FONTE ARIAL, LETRA CAIXA EM ACM, ESP. 20mm, ACABAMENTO FOSCO, NA COR BRANCO.	ESCRITA COM O NOME DA UBS, LETRA CAIXA EM ACM, ESP. 20mm, ACABAMENTO FOSCO, NA COR BRANCO. POSICIONAMENTO DA ESCRITA DEVERÁ SER CENTRALIZADA EM RELAÇÃO AO TEXTO 1
A2	DISTÂNCIA ENTRE O TEXTO 1 E O TEXTO 2		
A3	ALTURA DO TEXTO 2		
B1	ALTURA DA BASE DO TEXTO 1		
B2	ALTURA DA BASE DO TEXTO 2		
C	ESPAÇAMENTO LATERAL DO TEXTO 1	ACABAMENTO FOSCO, NA COR BRANCO.	
D	ESPAÇO DESTINADO A FIXAÇÃO DAS LETRAS – CENTRALIZAR A ESCRITA DO TEXTO 1 RESPEITANDO OS DISTÂNCIAMENTOS LATERAIS		
OBS.: NOS CASOS EM QUE O NOME DA UBS NÃO COUBER NO MURO FRONTAL, PODERÁ SER UTILIZADO O ESPAÇO INDICADO NO MEMORIAL DESCRITIVO.			

OBS.: NOS CASOS EM QUE O NOME DA UBS NÃO COUBER NO MURO FRONTAL, PODERÁ SER UTILIZADO O ESPAÇO INDICADO NO MEMORIAL DESCRITIVO.

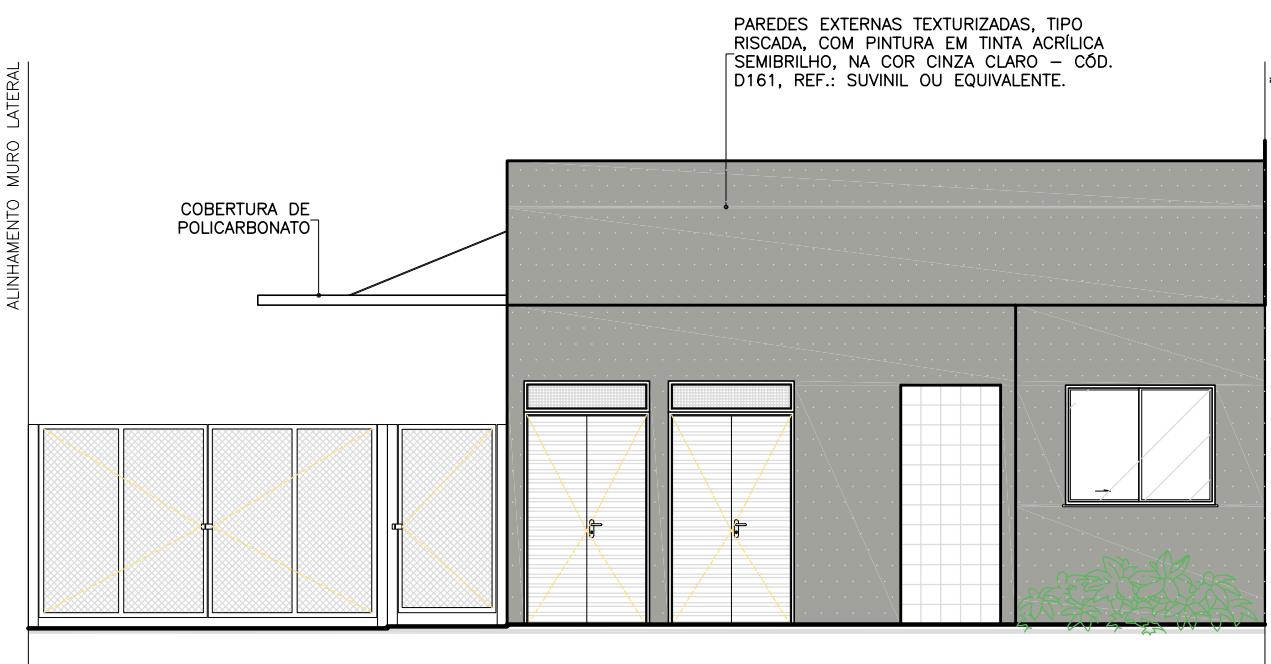

VISTA 05  
ESCALA 1:75  
UBS PADRÃO ALVENARIA - TIPO II

## MUNICÍPIO DE JOÃO MONLEVADE

LOCAL DA OBRA: RUA CRISTIANO GUIMARÃES, S/Nº - B. JOSÉ DE ALENCAR

APROVAÇÃO									
PROJETO APROVADO PELA VIGILÂNCIA SANITÁRIA ESTADUAL DE MINAS GERAIS/SUBSECRETARIA DE VIGILÂNCIA EM SAÚDE - CONFORME PARECER TÉCNICO Nº 510/23 DE 25/05/2023.									
REVISÕES									
	0	EMISSÃO INICIAL		B	18/05/23	JEPM/DCSL	CCPC	SES/MG	
	Nº	DESCRIÇÃO		T.E.	DATA	PRO.	VER.	APR.	
UBS PADRÃO ALVENARIA – TIPO II									
T.E. – TIPOS DE EMISSÃO									
A – PRELIMINAR      C – P/ CONHECIMENTO      E – P/ CONSTRUÇÃO      G – CONF. CONSTRUÍDO      L – APROVADO									
B – P/APROVAÇÃO      D – P/ COTAÇÃO      F – CONF. COMPRADO      H – CANCELADO									
GOVERNO DE MINAS SECRETARIA DE ESTADO DE SAÚDE									
									
TÍTULO								ÁREAS (m²)	
UBS PADRÃO ALVENARIA – TIPO II VISTAS								TERRENO 720,00	
COORDENAÇÃO DE CONVÊNIOS E PRESTAÇÃO DE CONTAS (CCPC) – SES/SILC/DIFE								ÁREA CONSTRUÍDA 503,39	
PROJETO RESPONSÁVEL TÉCNICO JÚLIA ESTER DE P. MEDRADO CAU A155640-1									
PROJETO RESPONSÁVEL TÉCNICO DENISE CÂNDIDO DE SÁ LIMA CREA-MG 149.625/D									
ENDEREÇO SES-MG RODOVIA PAPA JOÃO PAULO II, BAIRRO SERRA VERDE, Nº4143 – BH / MG CEP: 31630-900 – EDIFÍCIO MINAS					DATA 18/05/23		PRANCHA 04/04		REVISÃO 00