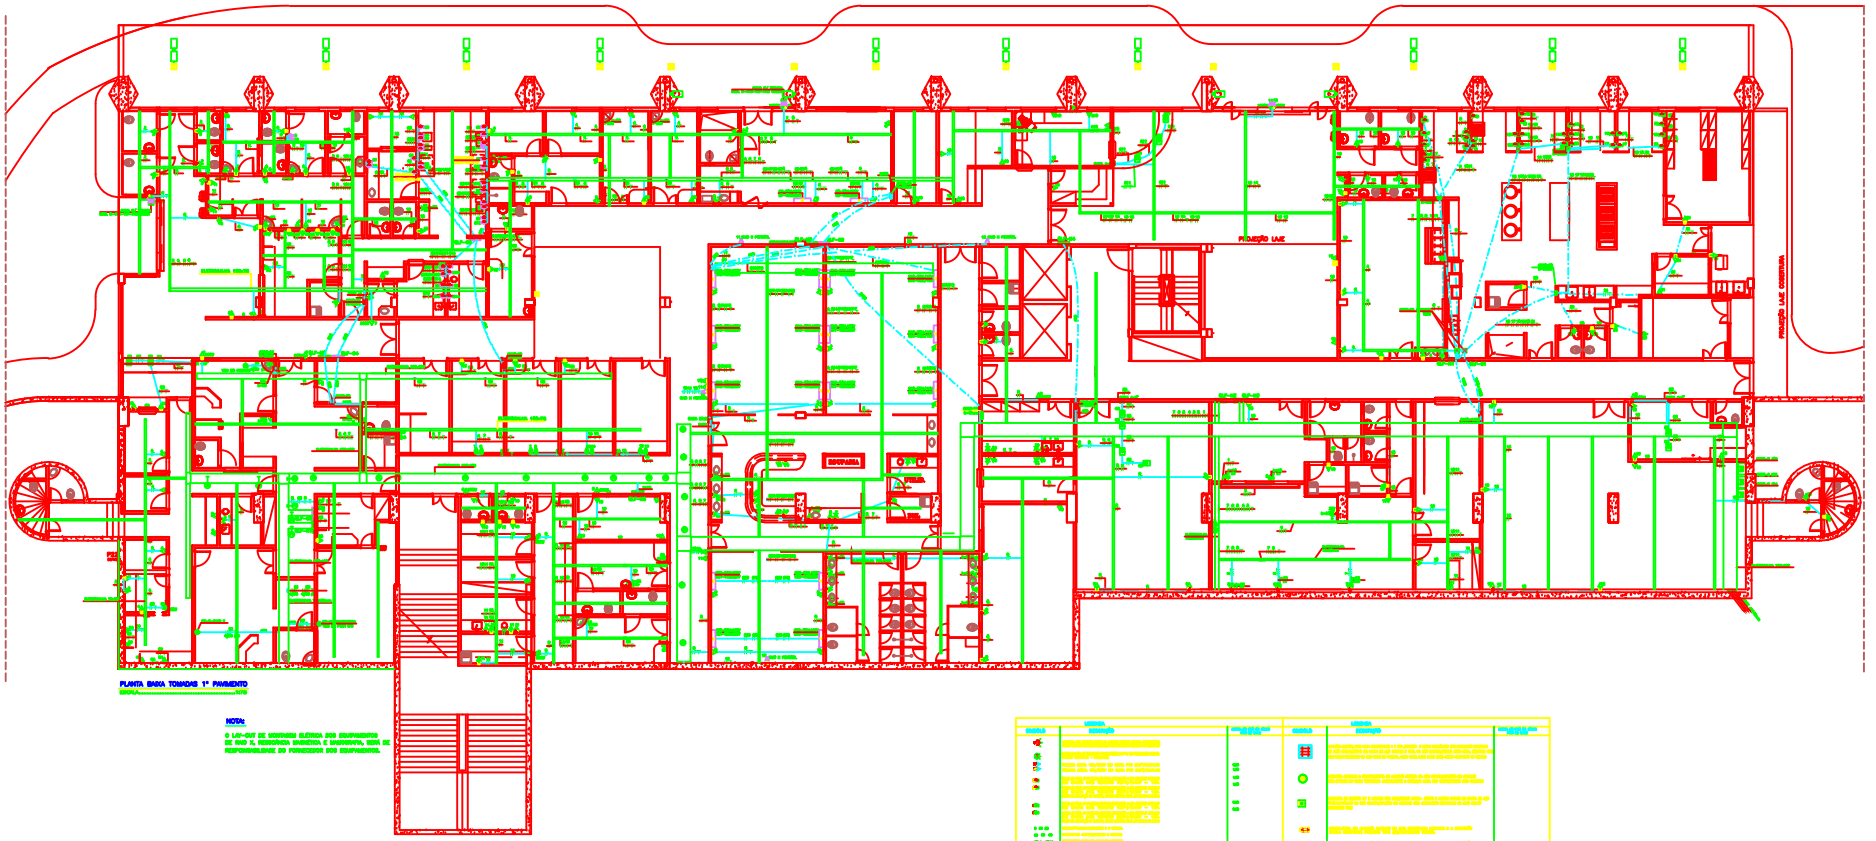

PLANTA BAIXA TOMADAS 1º PAVIMENTO

ESCALA 1/75

NOTA:

O LAY-OUT DE MOBILIÁRIO ELÉTRICO DOS EQUIPAMENTOS DE SAÚDE E, ELETRÔNICOS MÉDICOS E HOSPITAIS, SÃO DE RESPONSABILIDADE DO FORNECEDOR DOS EQUIPAMENTOS.