
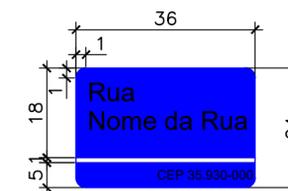



# PROJETO DE PAVIMENTAÇÃO E SINALIZAÇÃO VIÁRIA

RUA MANUEL BANDEIRA - BAIRRO ROSÁRIO  
 ESCALA: 1:500

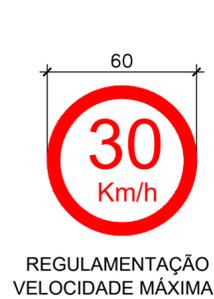


DETALHAMENTO DA PLACA DE NOME DE RUA  
 ESC. 1:5


\* Textos e linha divisória na cor branca, fundo azul padrão PMJM, cantos arredondados, em chapa galvanizada, pintura refletiva. Fixação em postes galvanizados padrão PMJM, nas esquinas. Inserir os nomes das ruas conforme o local.

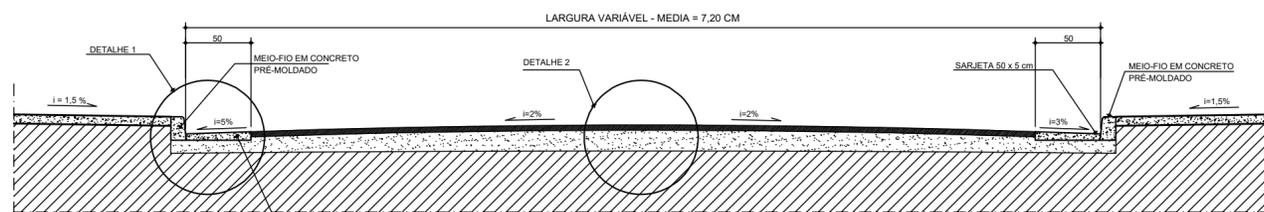


CORTE TRANSVERSAL - PISTA DE ROLAMENTO - CBUQ  
 SEM ESCALA

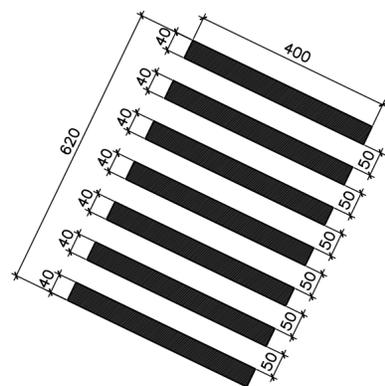

FAIXA DE TRAVESSIA DE PEDESTRES  
 \* cor branca  
 DETALHAMENTO DA SINALIZAÇÃO HORIZONTAL  
 ESC. 1:100

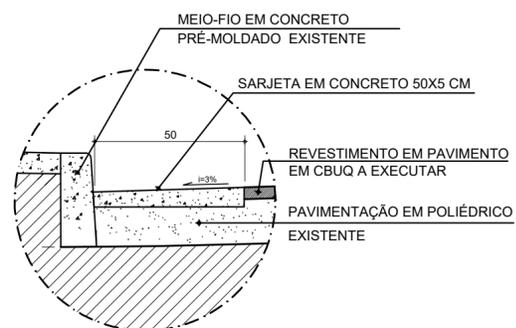

DETALHE 1 - CORTE CAMADAS - CBUQ  
 SEM ESCALA

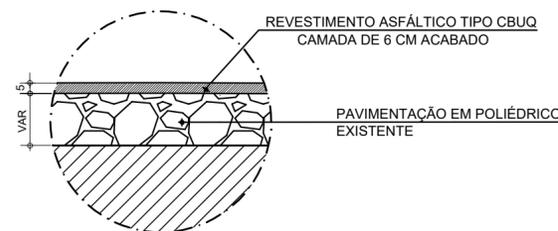

DETALHE 2 - CORTE CAMADAS - CBUQ  
 SEM ESCALA



	DATA: 31/03/2020	SECRETARIA DE ORIGEM: S.M.O.
	REVISÃO:	ÁREA A SER PAVIMENTADA: ÁREA TOTAL - 1.198,43 m²
LOGRADOURO: RUA MANUEL BANDEIRA - BAIRRO ROSÁRIO		
ESPECIFICAÇÃO: PROJETO DE RECAPEAMENTO EM C.B.U.Q.	MUNICÍPIO: JOÃO MONLEVADE	
PROPRIETÁRIO: PREFEITURA MUNICIPAL DE JOÃO MONLEVADE	DESENHISTA:	
PROJETO: ENG. CIVIL JULIO BRUNO LEITE JUNIOR CREA-MG 80.199/D	PRANCHA: UNICA	