


RUA MARQUÊS DE MARICÁ




RUA MARQUÊS DE VALENÇA

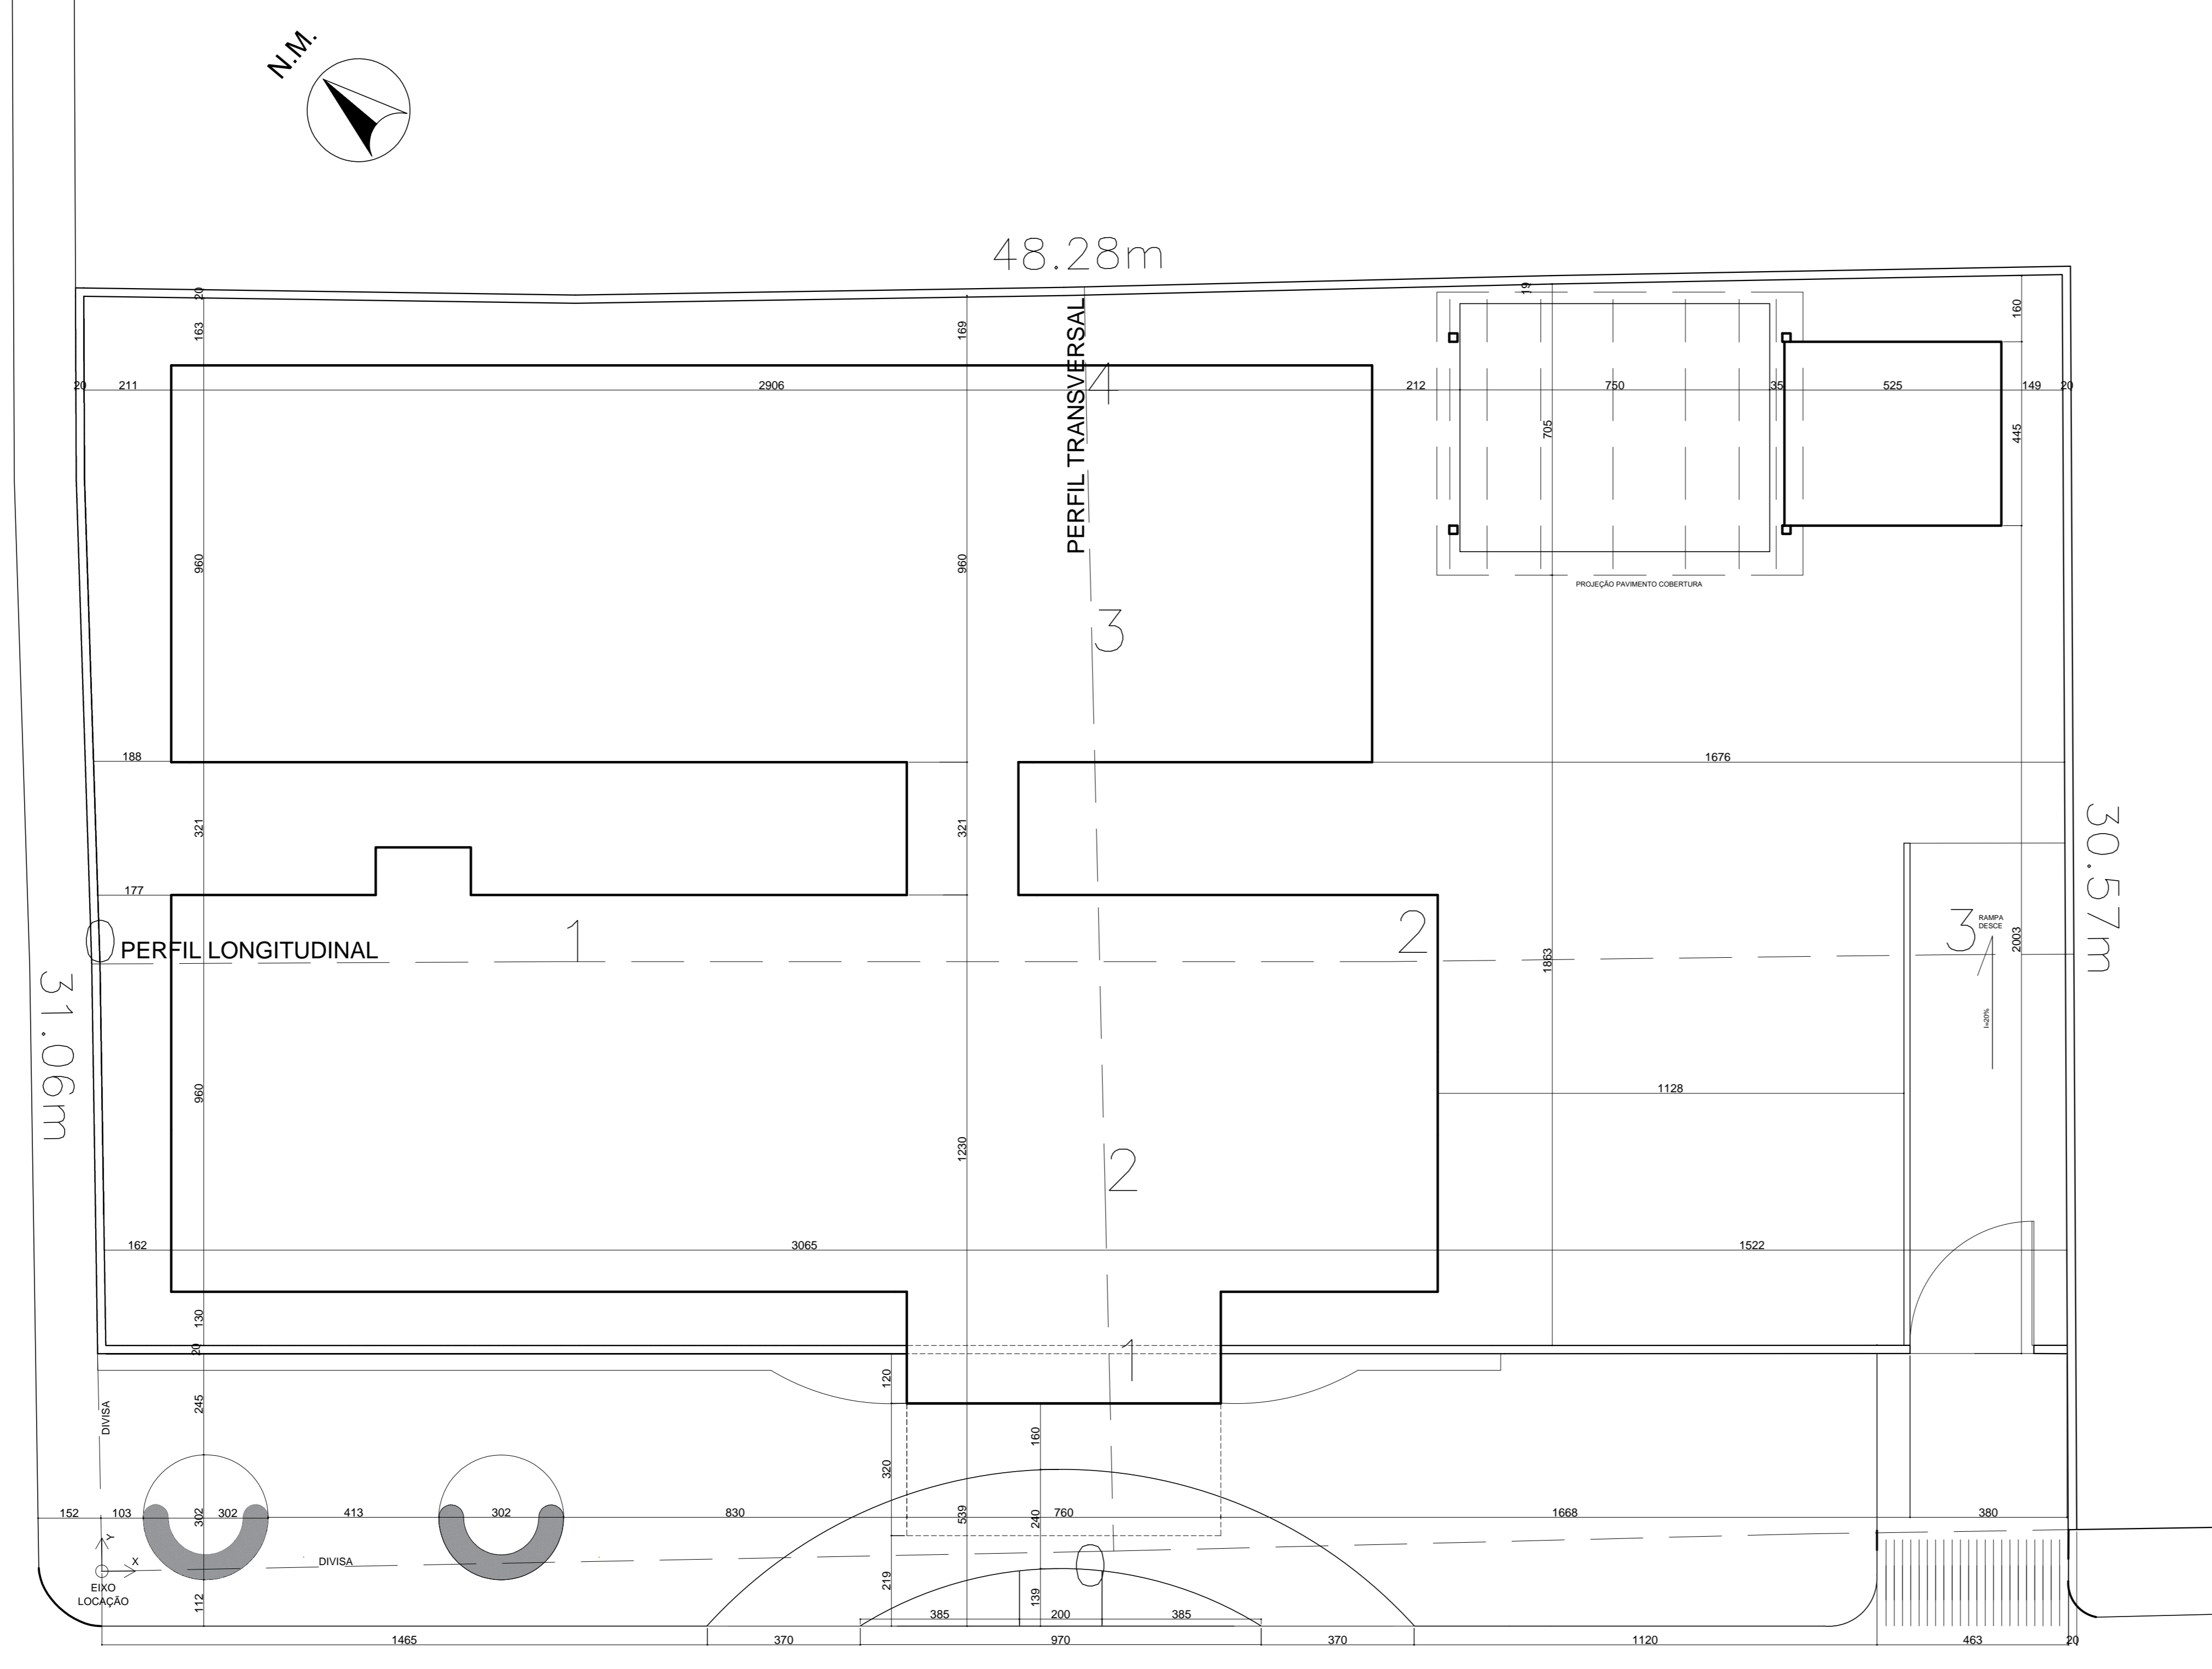


PLANTA DE SITUAÇÃO
ESC.: 1/250

PLANTA DE LOCAÇÃO
ESC.: 1/100

PERFIL LONGITUDINAL RUA MARQUÊS DE VALENÇA

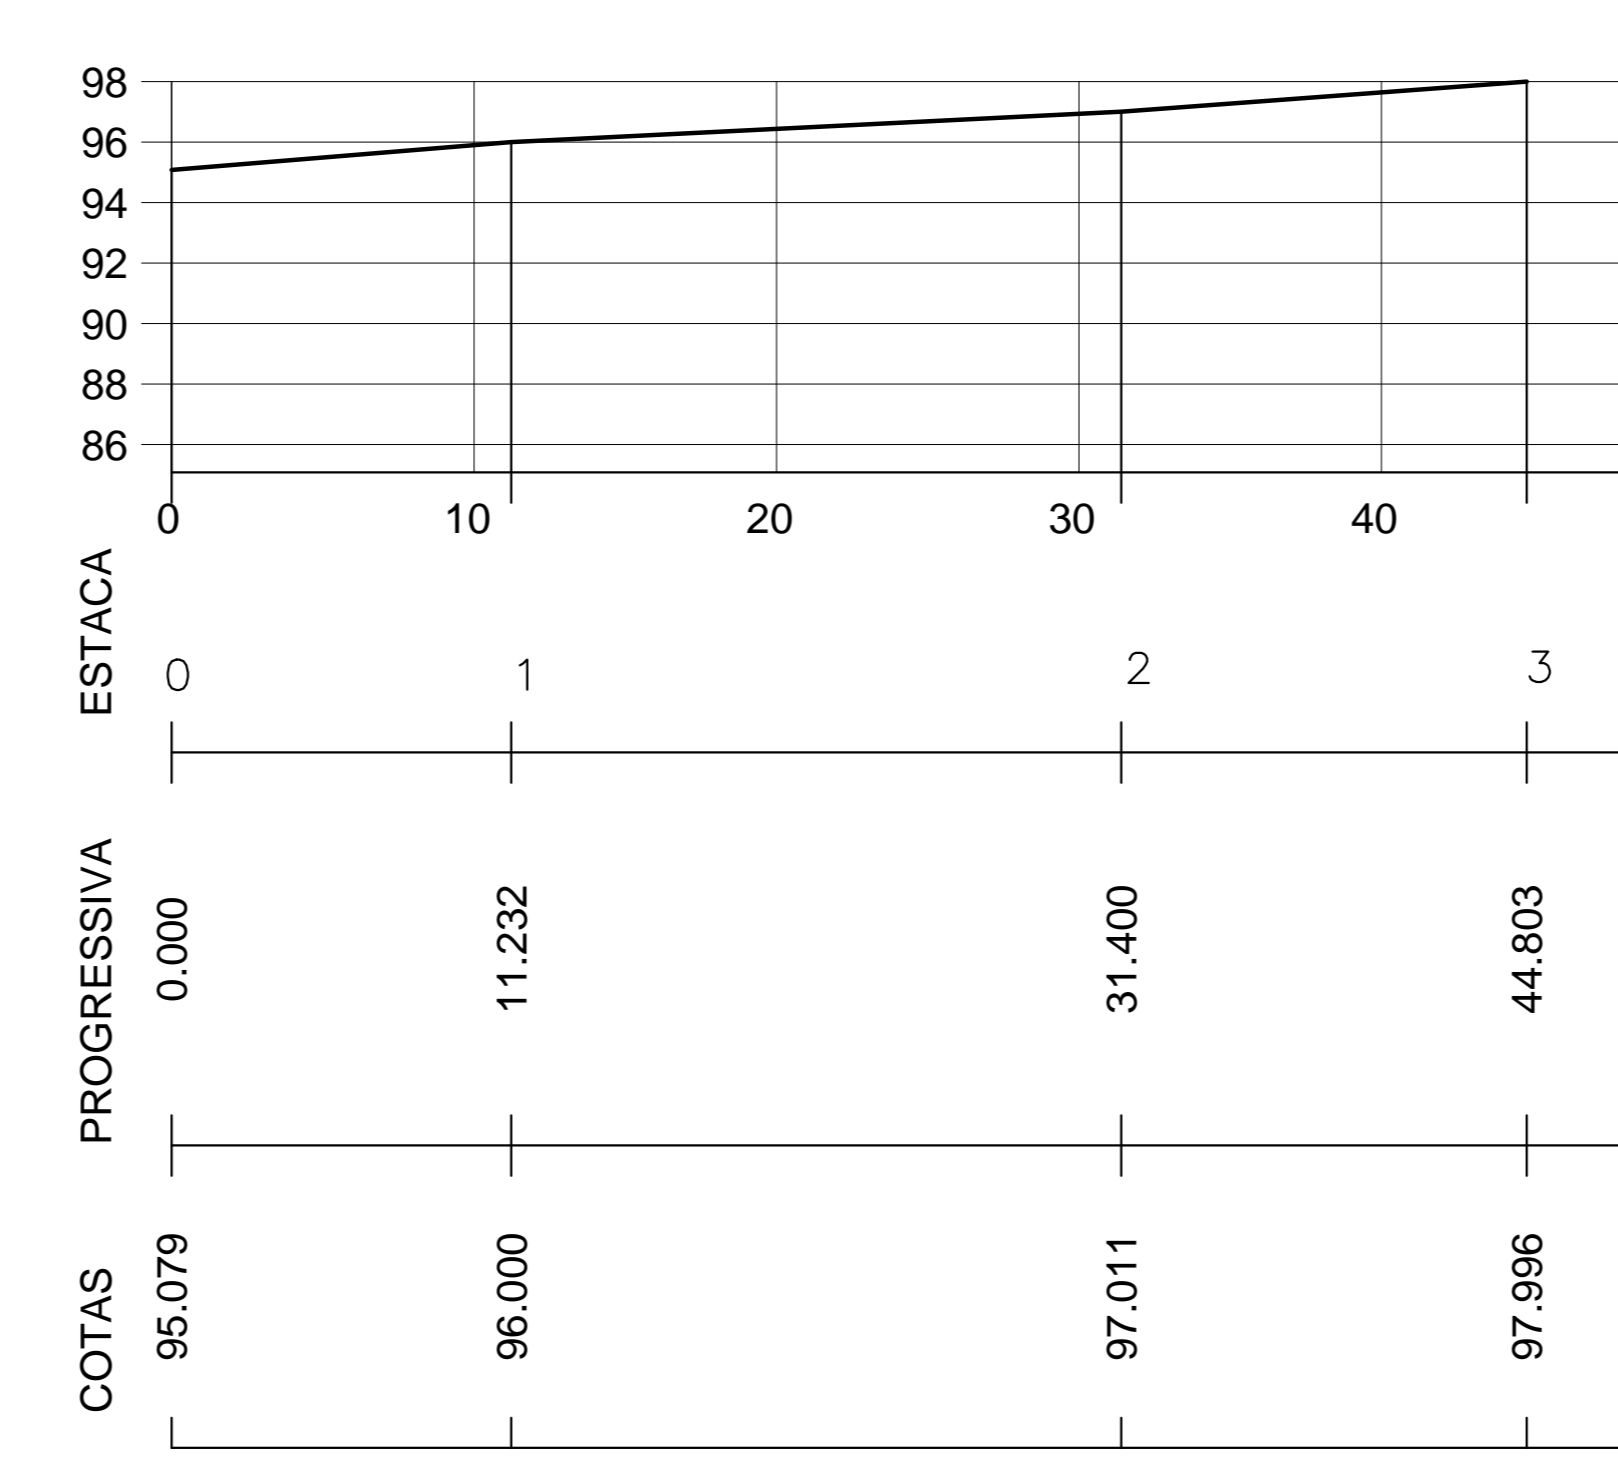

PERFIL TRANSVERSAL RUA MARQUÊS DE VALENÇA

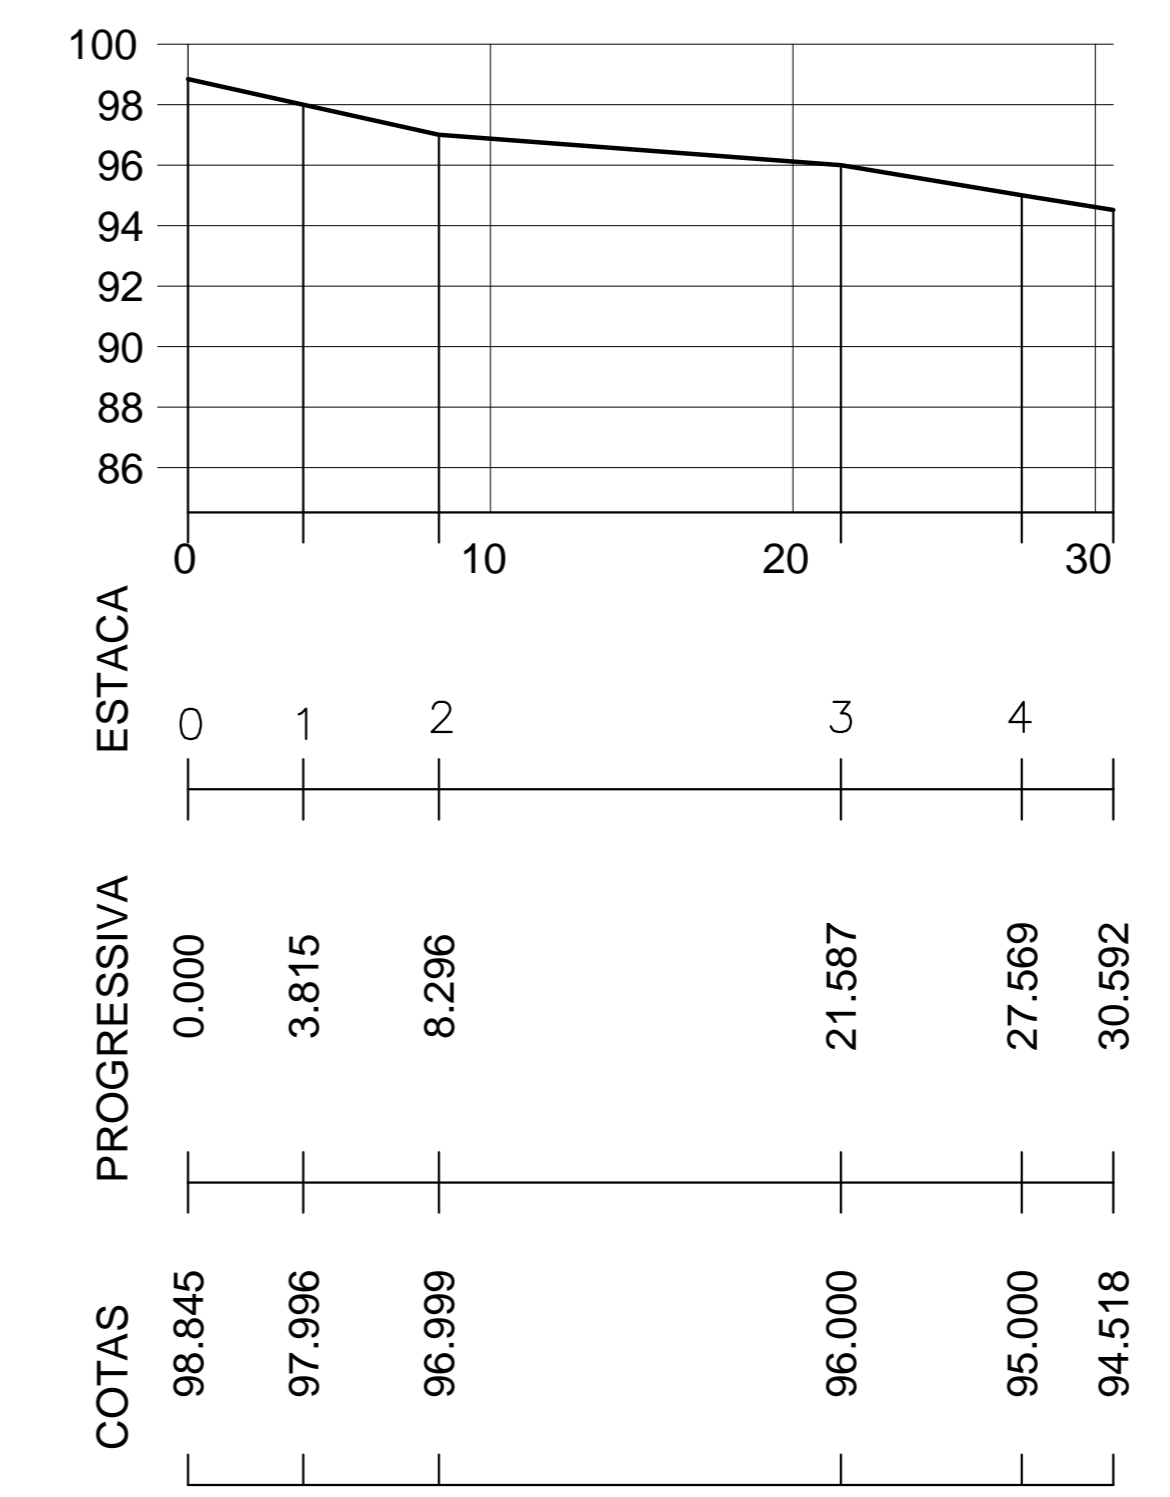

PREFEITURA MUNICIPAL DE JOÃO MONLEVADE SECRETARIA MUNICIPAL DE OBRAS		
PREFEITA:	SIMONE CARVALHO	REVISÃO:
SECRETÁRIO:	DAMIÃO JOSÉ TEODORO DE CASTRO	REV.02 - AP 165/19 DE 25-02-2019
TÍTULO:	UBS - UNIDADE BÁSICA DE SAÚDE	USO:
		AMBULATORIAL
		ZONA:
		ZUD1
ENDEREÇO:	RUA MARQUÊS DE VALENÇA ESQUINA COM MARQUÊS DE MARICÁ, BARRIO NOVO CRUZEIRO, Nº. SIN. CEP: 35931-122, LOTES: 17, 18, 19 E 20, QUADRA: 04, JOÃO MONLEVADE.	ÁREA TERRENO:
		1474,0m²
		ÁREA CONSTRUÍDA:
		726,34m²
PROPR:	PREFEITURA MUN. DE JOÃO MONLEVADE	TAXA DE OCUPAÇÃO:
		49%
		COEFICIENTE DE APROVEITAMENTO:
		0,44
R.T.:	NATALIA COTTA MIORINI	DESENHO:
	CREA - 158.302/D	NATALIA MIORINI
		DATA:
		ABRIL/2019
		FOLHA:
		02/06