



**CORTE C-C**

ESC.: 1/50

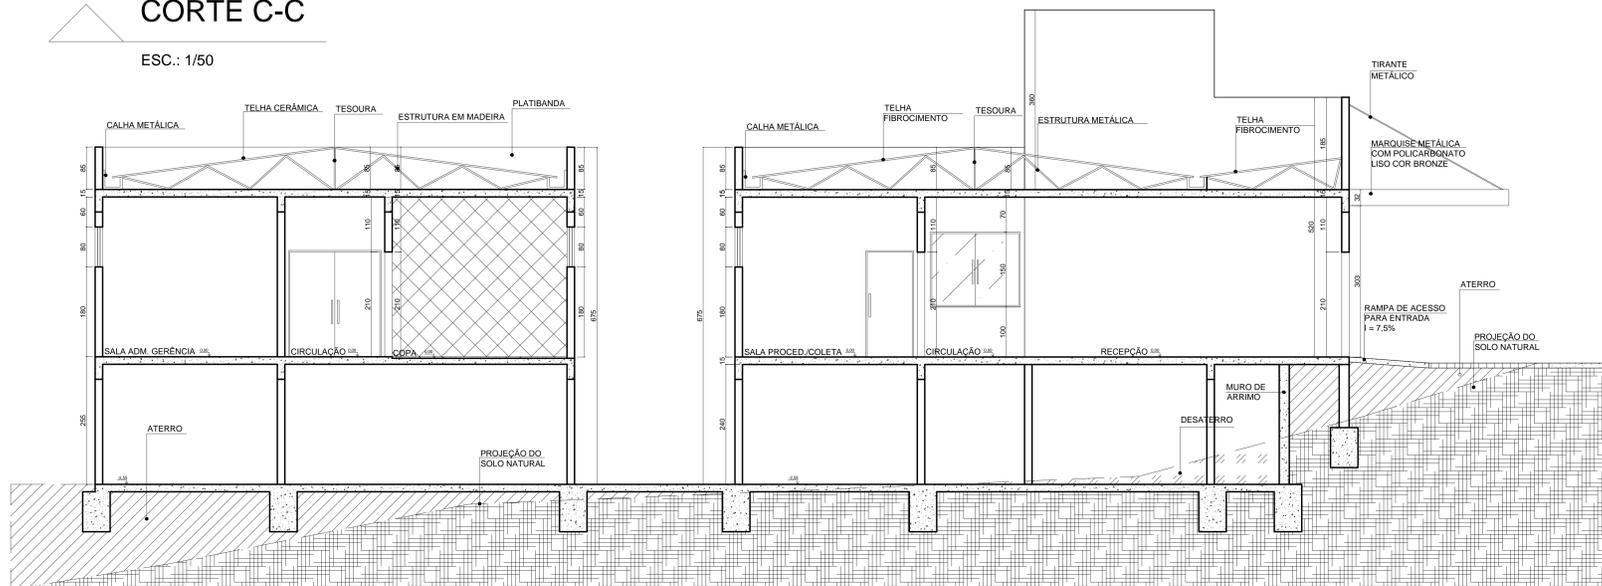

**CORTE D-D**

ESC.: 1/50

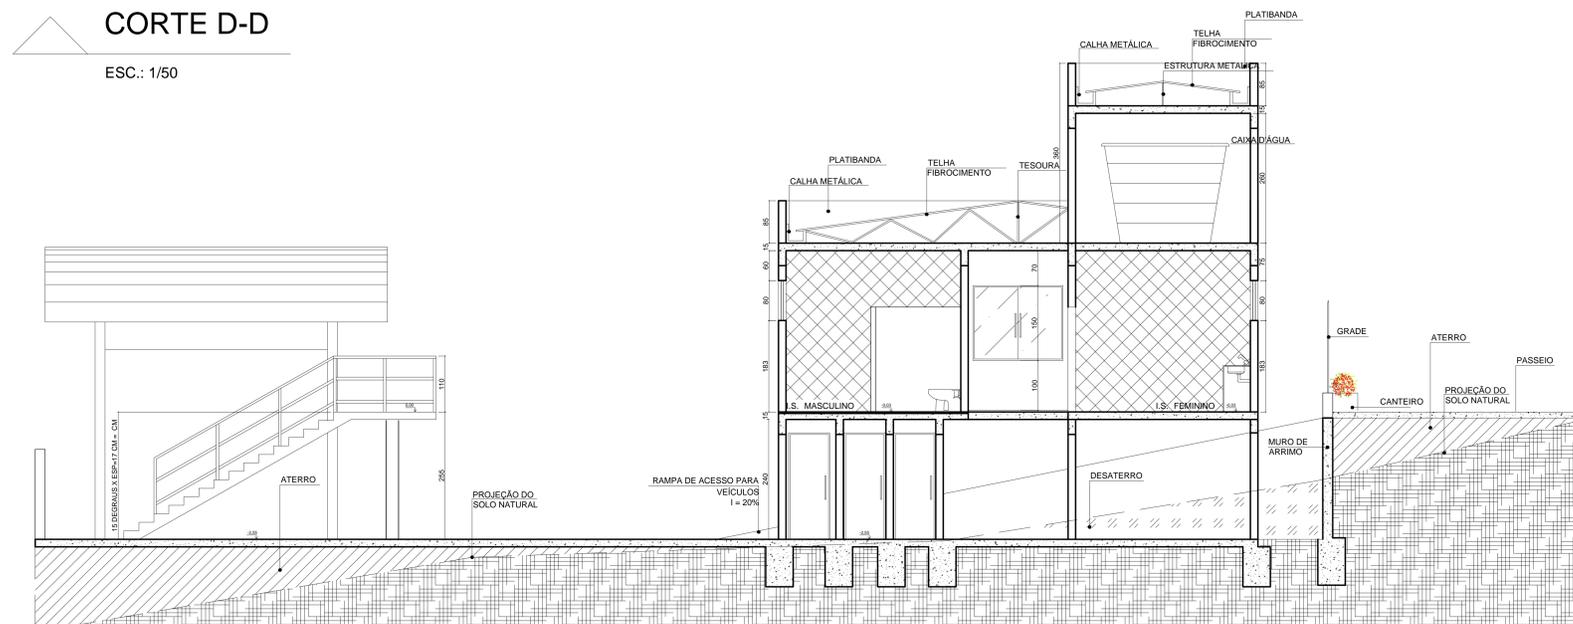

**CORTE E-E**

ESC.: 1/50

**LEGENDA:**

-  ATERRO
-  DESATERRO
-  SOLO NATURAL

PREFEITURA MUNICIPAL DE JOÃO MONLEVADE SECRETARIA MUNICIPAL DE OBRAS		
PREFEITA: SIMONE CARVALHO	SECRETÁRIO: DAMIÃO JOSÉ TEODORO DE CASTRO	REVISÃO: REV.02 - AP 165/19 DE 25-02-2019
TÍTULO: UBS - UNIDADE BÁSICA DE SAÚDE		USO: AMBULATORIAL
ENDEREÇO: RUA MARQUÊS DE VALENÇA ESQUINA COM MARQUÊS DE MARIÁ, BAIRRO NOVO CRUZEIRO, Nº 501, CEP: 35031-122, LOTES: 17, 18, 19 E 20, QUADRA: 04, JOÃO MONLEVADE.		ZONA: ZUD1
PROPR.: PREFEITURA MUN. DE JOÃO MONLEVADE		ÁREA TERRENO: 1474,00m²
R.T.: NATÁLIA COTTA MORINI CREA - 158.302/D		ÁREA CONSTRUÍDA: 726,34m²
		TAXA DE OCUPAÇÃO: 49%
		COCFICIENTE DE APROVETAMENTO: 0,44
		DESENHO: NATÁLIA MORINI
		DATA: ABRIL/2019
		FOLHA: 04/06