



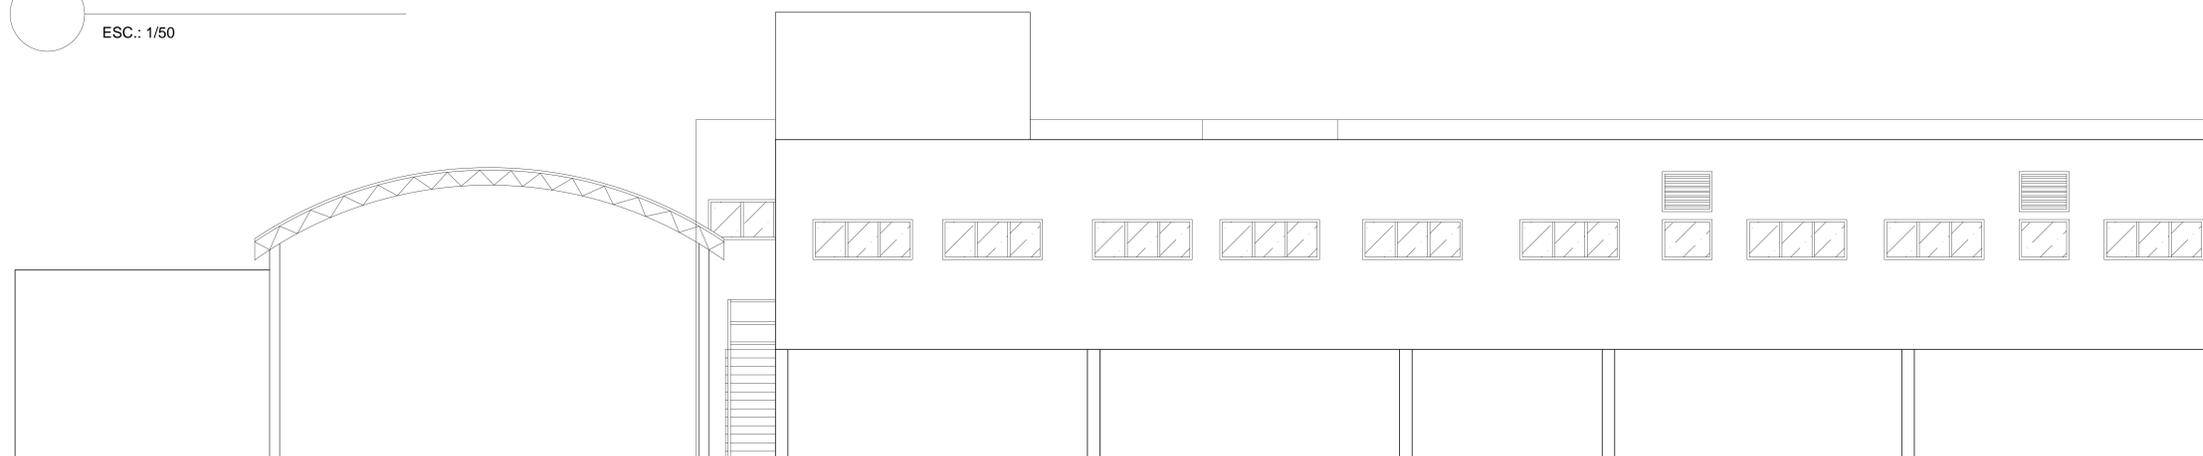


FACHADA FRONTAL
ESC.: 1/50

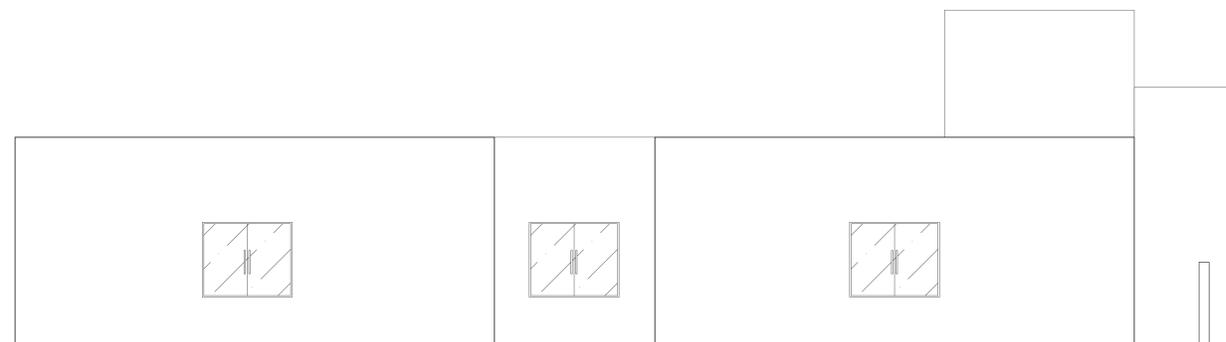

FACHADA POSTERIOR
ESC.: 1/50



FACHADA LATERAL DIREITA
ESC.: 1/50

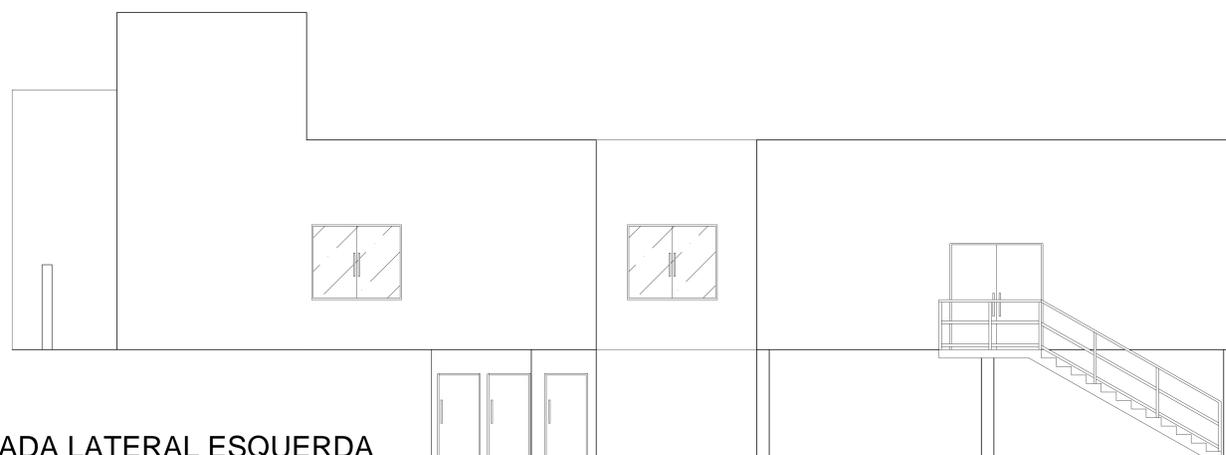

FACHADA LATERAL ESQUERDA
ESC.: 1/50

PREFEITURA MUNICIPAL DE JOÃO MONLEVADE SECRETARIA MUNICIPAL DE OBRAS		
PREFEITA:	SIMONE CARVALHO	REVISÃO:
SECRETÁRIO:	DAMIÃO JOSÉ TEODORO DE CASTRO	REV.02 - AP 165/19 DE 25-02-2019
TÍTULO:	UBS - UNIDADE BÁSICA DE SAÚDE	USO:
		AMBULATORIAL
		ZONA:
		ZUD1
ENDEREÇO:	RUA MARQUÊS DE VALENÇA ESQUINA COM MARQUÊS DE MARICÁ, BARRIO NOVO CRUZEIRO, Nº. S/N, CEP: 35531-122, LOTES: 17, 18, 19 E 20, QUADRA: 04, JOÃO MONLEVADE.	ÁREA TERRENO:
		1474,0m²
		ÁREA CONSTRUÍDA:
		726,34m²
PROPR.:	PREFEITURA MUN. DE JOÃO MONLEVADE	TAXA DE OCUPAÇÃO:
		49%
		COEFICIENTE DE APROVEITAMENTO:
		0,44
R.T.:	NATALIA COTTA MIORINI	DESENHO:
	CREA - 158.302/D	NATALIA MIORINI
		DATA:
		ABRIL/2019
		FOLHA:
		05/06