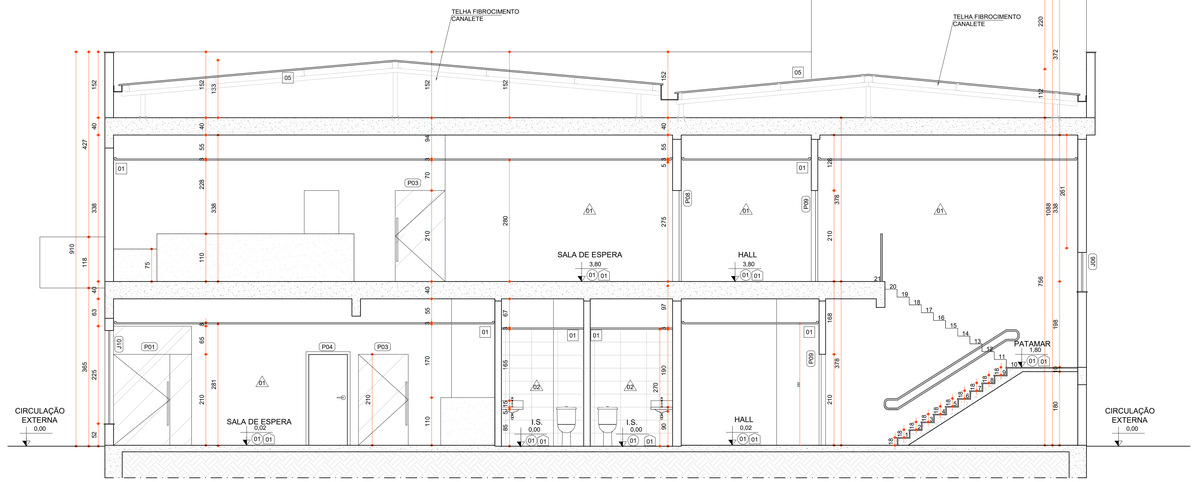

CORTE CC
ESCALA 1:50

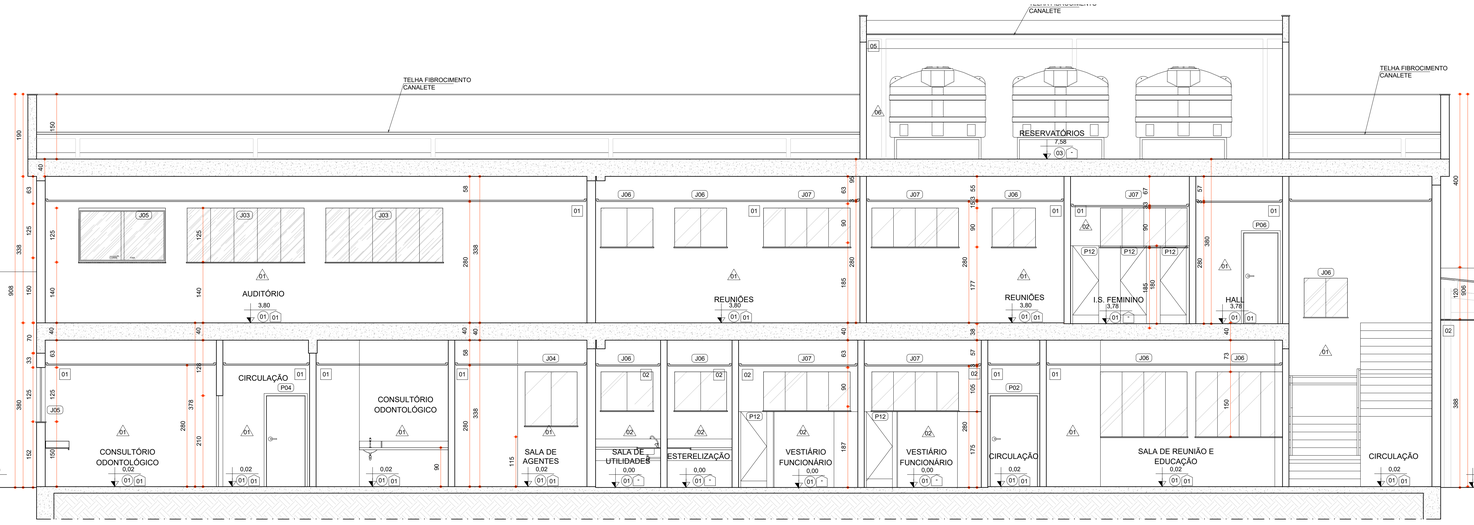

CORTE AA
ESCALA 1:50

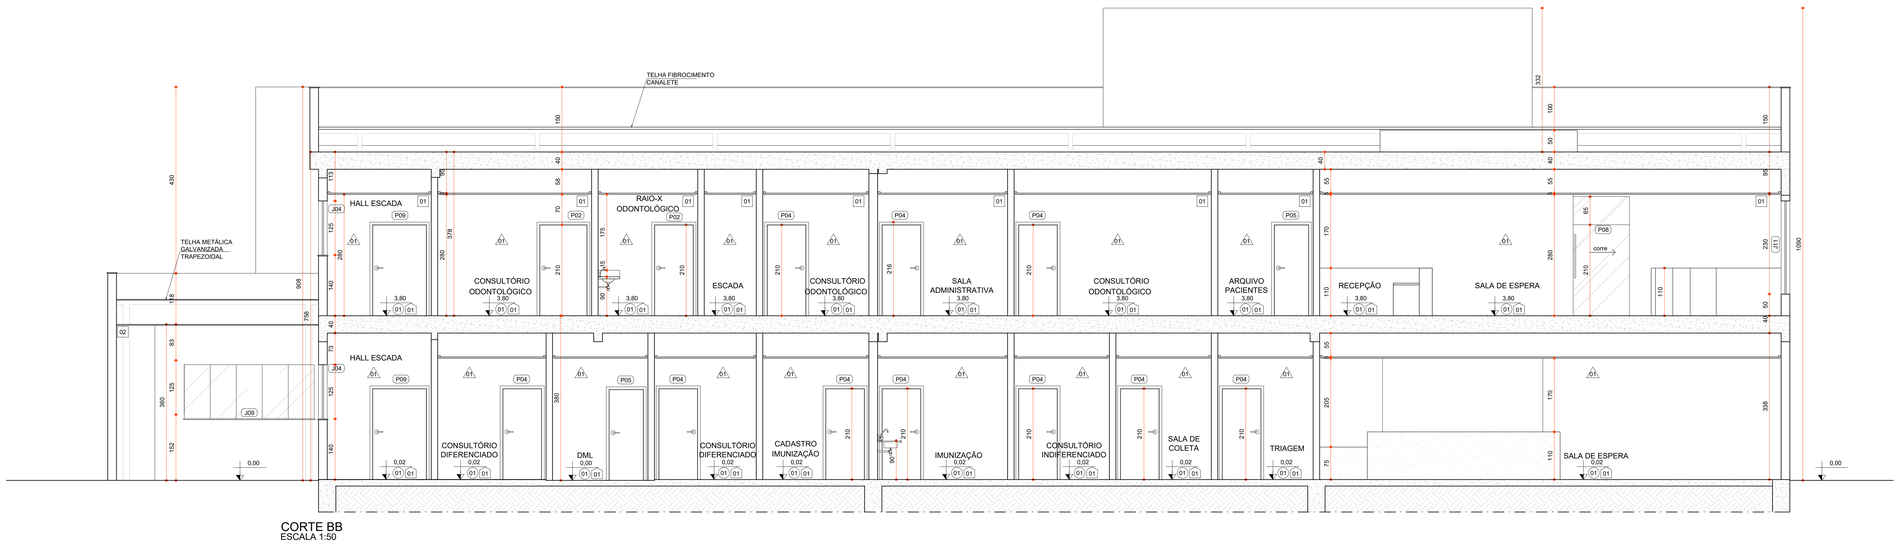

CORTE BB
ESCALA 1:50

OUTROS

AC	AR CONDICIONADO
EM	EXAUSTÃO MECÂNICA
FO	OXIGÊNIO
FAM	VÁCUO CLÍNICO MEDICINAL
FVC	VÁCUO CLÍNICO

DIVERSOS

TQ	TANQUE EM CERÂMICO BRANCO COM COLUNA E CAPACIDADE DE ATÉ 30 LITROS COD.: TQ 02-17 REF.: DECA OU EQUIVALENTE TORNEIRA PARA TANQUE DE PAREDE, EM METAL, COM ACABAMENTO CROMADO E ACIONAMENTO CONVENCIONAL COD.: 1102-MY REF.: FABRIMAR OU EQUIVALENTE
CB1	CUBA INOX, QUADRADA DE COZINHA, COM DIMENSÕES DE 40x40, E PROFUNDIDADE DE 18CM COD.9M2501Z2 NINA MAIS 40 BS- REF.: TRAMONTINA OU EQUIVALENTE TORNEIRA PARA COZINHA DE MESA, COM AREJADOR, EM METAL COM ACABAMENTO CROMADO COD.: 1167 C09 – LINHA FAST. REF.: DECA OU EQUIVALENTE.
TJ1	TORNEIRA DE JARDIM COM CADEADO, BICA BAIXA E COM ACABAMENTO FOSCO COD.: 8513 REF.: WOG OU EQUIVALENTE
CB2	CUBA DE SEMI ENCAIXE, QUADRADA, COM DIMENSÕES DE 41X41 CM COR BRANCA SOBRE BANCADA DE GRANITO COD.: 79205 02 PADC REF.: CELITE OU EQUIVALENTE (KHAN) COLUNA MADONNA REF.:825 COD.: 1167 C09 – LINHA FAST. REF.: DECA OU EQUIVALENTE (TORNEIRA DE FECHAMENTO AUTOMÁTICO COD.: 1167.C09 / CIMA FAST. REF.: DECA OU EQUIVALENTE
BD	BEBEDOURO DUPLO ACESSÍVEL EM AÇO INOX, COM DOIS JATOS MODELO PURIPRESS 4DU- REF.: IBBL OU EQUIVALENTE

ESPECIFICAÇÕES

VER ESPECIFICAÇÕES CONTIDAS NO MEMORIAL DESCRITIVO

PISO

01	PISO EM PORCELANATO RETIFICADO, ACABAMENTO ACETINADO, COR CINZA, DIM. 60X60CM. DEVLIN CINZA – REF: ELIANE OU EQUIVALENTE
02	GRAMA ESMERALDA
03	PISO EM CONCRETO NÍVEL ZERO, COM ACABAMENTO POLIDO, NIVELADO A LASER, COM JUNTA MÁXIMA DE 2X2M. APÓS A CURA REALIZAR O CORTE DE JUNTAS COM SERRA CLIPPER.
04	PISO BLOCO DE CONCRETO INTERTRAVADO, DIM.: 20X10X8CM COR: CINZA - REF.: PAVER - BLOJAF OU EQUIVALENTE

RODAPÉ

-	SEM RODAPÉ
01	RODAPE EM PORCELANATO RETIFICADO, ACABAMENTO ACETINADO, COR CINZA, H=10CM. DEVLIN CINZA – REF: ELIANE OU EQUIVALENTE

PAREDE

01	PAREDE EMASSADA COM MASSA ACRÍLICA ATÉ O FORRO, PINTADA COM TINTA ACRÍLICA, BRANCO GATINHO REF.: CORAL OU EQUIVALENTE
02	REVESTIMENTO CERÂMICO ACETINADO EM PLACAS 30X60CM, COR: BRANCO ATÉ O FORRO. REF.: ELIANE OU EQUIVALENTE.
03	PAREDE EMASSADA COM MASSA ACRÍLICA E PINTADA COM TINTA ACRÍLICA COR GELO REF.: SUVINIL OU EQUIVALENTE
04	PAREDE EMASSADA COM MASSA ACRÍLICA E PINTADA COM TINTA ACRÍLICA COR CADEIRA DE BALANÇO REF.: SUVINIL OU EQUIVALENTE
05	MURO REBOCADO E PINTADO COM TINTA ACRÍLICA - COR AREIA TINTA ACRÍLICO PREMIUM FOSCO , REF.: SUVINIL OU EQUIVALENTE
06	PAREDE REBOCADA E PINTADA COM TINTA ACRÍLICA - COR BRANCA TINTA ACRÍLICO PREMIUM FOSCO, COR BRANCO NEVE - REF.: SUVINIL OU EQUIVALENTE

TETO

01	FORRO EM GESSO ACARTONADO, EMASSADO E PINTADO, COR BRANCO NEVE. PLACA DE GESSO RU, ESP.: 12,5MM, REF.: DYPSUM. PINTURA ACRÍLICA PREMIUM FOSCO, COR BRANCO NEVE, REF.: SUVINIL OU EQUIVALENTE
02	FORRO EM GESSO ACARTONADO, EMASSADO E PINTADO, COR BRANCO NEVE. PLACA DE GESSO RU, ESP.: 12,5MM, REF.: DYPSUM. PINTURA LÁTEX PREMIUM FOSCO, COR BRANCO NEVE, REF.: SUVINIL OU EQUIVALENTE
03	LAJE EMASSADA COM MASSA CORRIDA E PINTURA EM TINTA LÁTEX PVA, COR BRANCO NEVE. REF.: SUVINIL OU EQUIVALENTE
04	TELHA METÁLICA GALVANIZADA TRAPEZOIDAL, PINTADA NA COR BRANCA REF: BRASILIT OU EQUIVALENTE
05	TELHA FRIBROCIMENTO CANALETE DIM.: 244CMx50CMx6mm REF: BRASILIT OU EQUIVALENTE

LEGENDA

ALVENARIA A CONSTRUIR — ESTRUTURA EM CONCRETO A SER EXECUTADA — ÁREA PERMEÁVEL

ESQUADRIAS

PORTAS

CÓDIGO	ESPECIFICAÇÃO	DIMENSÕES (cm) LARG.	ALT.	PEIT.	QUANTIDADE
P01	PORTA DE ABRIR EM VIDRO TEMPERADO INCOLOR ESP. 8 MM E BORDA DE ALUMÍNIO LINHA 32, COM ACABAMENTO FOSCO, NA COR BRANCO. PUXADOR DUPLO PARA PORTA EM AÇO INOX ESCOVADO REF.: 3403 - BRUMET OU EQUIVALENTE E ROSETA COM ENTRADA E TRANQUETA, ACABAMENTO CROMADO. REF.: IMAB OU EQUIVALENTE	130	275	-	3
P02	PORTA DE ABRIR TIPO PRANCHETA EM MADEIRA, A SER EMASSADA E PINTADA C/ TINTA ESMALTE, ACABAMENTO FOSCO, NA COR: BRANCO. MARCO E ALIZAR EM MADEIRA MACIÇA A SEREM EMASSADOS E PINTADOS C/TINTA ESMALTE SINTÉTICO, ACABAMENTO FOSCO, COR: BRANCO. MAÇANETA E FECHADURA DESIGN MZ360 TIPO ALAVANCA, ACABAMENTO CROMADO, MÁG. SMART 55. REF.:PAPAIZ OU EQUIVALENTE	110	210	-	10
P03	PORTA DE ABRIR EM VIDRO TEMPERADO INCOLOR ESP. 8 MM E BORDA DE ALUMÍNIO LINHA 32, COM ACABAMENTO FOSCO, NA COR BRANCO. PUXADOR DUPLO PARA PORTA EM AÇO INOX ESCOVADO REF.: 3403 - BRUMET OU EQUIVALENTE E ROSETA COM ENTRADA E TRANQUETA, ACABAMENTO CROMADO. REF.: IMAB OU EQUIVALENTE	115	210	-	2
P04	PORTA DE ABRIR TIPO PRANCHETA EM MADEIRA, A SER EMASSADA E PINTADA C/ TINTA ESMALTE, ACABAMENTO FOSCO, NA COR: BRANCO. MARCO E ALIZAR EM MADEIRA MACIÇA A SEREM EMASSADOS E PINTADOS C/TINTA ESMALTE SINTÉTICO, ACABAMENTO FOSCO, COR: BRANCO. MAÇANETA E FECHADURA DESIGN MZ360 TIPO ALAVANCA, ACABAMENTO CROMADO, MÁG. SMART 55. REF.:PAPAIZ OU EQUIVALENTE	90	210	-	38
P05	PORTA DE ABRIR TIPO PRANCHETA EM MADEIRA, A SER EMASSADA E PINTADA C/ TINTA ESMALTE, ACABAMENTO FOSCO, NA COR: BRANCO. MARCO E ALIZAR EM MADEIRA MACIÇA A SEREM EMASSADOS E PINTADOS C/TINTA ESMALTE SINTÉTICO, ACABAMENTO FOSCO, COR: BRANCO. MAÇANETA E FECHADURA DESIGN MZ360 TIPO ALAVANCA, ACABAMENTO CROMADO, MÁG. SMART 55. REF.:PAPAIZ OU EQUIVALENTE	80	210	-	29
P06	PORTA DE ABRIR PARA PNE TIPO PRANCHETA EM MADEIRA, A SER EMASSADA E PINTADA C/ TINTA ESMALTE, ACABAMENTO FOSCO, NA COR: BRANCO. MARCO E ALIZAR EM MADEIRA MACIÇA A SEREM EMASSADOS E PINTADOS C/TINTA ESMALTE SINTÉTICO, ACABAMENTO FOSCO, COR: BRANCO. MAÇANETA E FECHADURA DESIGN MZ360 TIPO ALAVANCA, ACABAMENTO CROMADO, MÁG. SMART 55. REF.:PAPAIZ OU EQUIVALENTE CHAPA DE AÇO INOX PARA PROTEÇÃO ADS PORTAS DOS I.S.P.N.E., COD.: 1000.035. REF.:TECHNOX OU EQUIVALENTE. PUXADOR EM BARRA COM ACABAMENTO POLIDO ALTO BRILHO,REETA, 40 CM. REF.: TECHNOX OU EQUIVALENTE.	80	210	-	2
P07	PORTA DE CORRER TIPO PRANCHETA EM MADEIRA, A SER EMASSADA E PINTADA C/ TINTA ESMALTE, ACABAMENTO FOSCO, NA COR: BRANCO. MARCO E ALIZAR EM MADEIRA MACIÇA A SEREM EMASSADOS E PINTADOS C/TINTA ESMALTE SINTÉTICO, ACABAMENTO FOSCO, COR: BRANCO. PUXADOR CONCHA DE EMBUTIR PARA PORTA DE CORRER, CROMO ACETINADO, COM FURO E FECHADURA TIPO BICO DE PAPAGIO PARA PORTAS DE CORRER. REF.: IMAB OU EQUIVALENTE	80	210	-	9
P08	PORTA DE CORRER, EM UMA FOLHA, EM VIDRO TEMPERADO INCOLOR DE ESP. 8 MM E BORDA DE ALUMÍNIO LINHA 32, COM ACABAMENTO FOSCO, NA COR BRANCO. PUXADOR DUPLO PARA PORTA EM AÇO INOX ESCOVADO REF.: 3403 - BRUMET OU EQUIVALENTE E ROSETA COM ENTRADA E TRANQUETA, ACABAMENTO CROMADO. REF.: IMAB OU EQUIVALENTE	130	210	-	2
P09	PORTA CORTA-FOGO PARA SAÍDA DE EMERGÊNCIA, CONFORME NBR ABNT 11742P, CLASSE P-90, COR BRANCO MARCO E ALIZAR EM MADEIRA MACIÇA A SEREM EMASSADOS E PINTADOS C/TINTA ESMALTE SINTÉTICO, ACABAMENTO FOSCO, COR: BRANCO. TRÊS DOBRADIÇAS, BARRA ANTI-PÂNICO, PINTURA ESMALTE SINTÉTICO, COR BRANCO. PUXADOR DUPLO PARA PORTA EM AÇO INOX ESCOVADO. REF.: 3403 - BRUMET OU EQUIVALENTE E ROSETA COM ENTRADA E TRANQUETA, ACABAMENTO CROMADO. REF.: IMAB OU EQUIVALENTE	110	210	-	4
P10	PORTA DE ABRIR EM VIDRO TEMPERADO INCOLOR ESP. 8 MM E BORDA DE ALUMÍNIO LINHA 32, COM ACABAMENTO FOSCO, NA COR BRANCO. PUXADOR DUPLO PARA PORTA EM AÇO INOX ESCOVADO REF.: 3403 - BRUMET OU EQUIVALENTE E ROSETA COM ENTRADA E TRANQUETA, ACABAMENTO CROMADO. REF.: IMAB OU EQUIVALENTE	80	210	-	1
P11	PORTA DE ABRIR EM ALUMÍNIO COM VENEZIANA SEM VENTILAÇÃO, ACABAMENTO ACETINADO. CONJUNTO DE FECHADURA EXTERNA 1750 LINHA BASIC, MODELO FLUX MA090, ROSETA COM ENTRADA ACABAMENTO CROMADO. COD.: 0057 EM LATÃO - REF.: IMAB OU EQUIVALENTE DOBRADIÇAS METÁLICAS COM ACABAMENTO CROMADO.	80	210	-	5
P12	PORTA DE ABRIR EM ALUMÍNIO COM VENEZIANA SEM VENTILAÇÃO, ACABAMENTO ACETINADO. TANQUETA LIVRE/OCUPADO METÁLICA, COM ACABAMENTO CROMADO, COD.: 719 CR REF.:LAFONTE OU EQUIVALENTE DOBRADIÇAS METÁLICAS COM ACABAMENTO CROMADO.	60	160	-	17
P13	PORTA DE ABRIR EM ALUMÍNIO COM VENEZIANA SEM VENTILAÇÃO, ACABAMENTO ACETINADO. CONJUNTO DE FECHADURA EXTERNA 1750 LINHA BASIC, MODELO FLUX MA090, ROSETA COM ENTRADA ACABAMENTO CROMADO. COD.: 0057 EM LATÃO - REF.: IMAB OU EQUIVALENTE DOBRADIÇAS METÁLICAS COM ACABAMENTO CROMADO.	110	210	-	1

JANELAS

J01	JANELA MÁXIMO AR, EM DUAS FOLHAS, EM ALUMÍNIO COM PINTURA ELETROSTÁTICA NA COR BRANCA E COM VIDRO VIDRO TEMPERADO FUMÊ 6mm E ALUMÍNIO LINHA 25	90	125	140	1
J02	JANELA DE CORRER, EM DUAS FOLHAS MÓVEIS EM ALUMÍNIO ANODIZADO E COM VIDRO VIDRO TEMPERADO FUMÊ 6mm E ALUMÍNIO LINHA 25	180	125	140	30
J03	JANELA DE CORRER, EM QUATRO FOLHAS (DUAS FIXAS E DUAS MÓVEIS) EM ALUMÍNIO ANODIZADO E COM VIDRO VIDRO TEMPERADO FUMÊ 6mm E ALUMÍNIO LINHA 25	270	125	140	2
J04	JANELA DE CORRER, EM DUAS FOLHAS (UMA FIXA E UMA MÓVEL) EM ALUMÍNIO ANODIZADO E COM VIDRO VIDRO TEMPERADO FUMÊ 6mm E ALUMÍNIO LINHA 25	120	125	140	4
J05	JANELA DE CORRER, EM DUAS FOLHAS (UMA FIXA E UMA MÓVEL) EM ALUMÍNIO ANODIZADO E COM VIDRO VIDRO TEMPERADO FUMÊ 6mm E ALUMÍNIO LINHA 25	200	125	140	11
J06	JANELA DE CORRER, EM DUAS FOLHAS (UMA FIXA E UMA MÓVEL) EM ALUMÍNIO ANODIZADO E COM VIDRO VIDRO TEMPERADO FUMÊ 6mm E ALUMÍNIO LINHA 25	120	90	175	8
J07	JANELA DE CORRER, EM QUATRO FOLHAS (DUAS FIXAS E DUAS MÓVEIS) EM ALUMÍNIO ANODIZADO E COM VIDRO VIDRO TEMPERADO FUMÊ 6mm E ALUMÍNIO LINHA 25	200	90	175	4
J08	JANELA DE CORRER, EM DUAS FOLHAS (UMA FIXA E UMA MÓVEL) EM ALUMÍNIO ANODIZADO E COM VIDRO VIDRO TEMPERADO FUMÊ 6mm E ALUMÍNIO LINHA 25	120	215	50	3
J09	JANELA DE CORRER, EM QUATRO FOLHAS (DUAS FIXAS E DUAS MÓVEIS) EM ALUMÍNIO ANODIZADO E COM VIDRO VIDRO TEMPERADO FUMÊ 6mm E ALUMÍNIO LINHA 25	300	125	140	1
J10	JANELA DE CORRER, EM OITO FOLHAS (QUATRO FIXAS E QUATRO MÓVEIS) EM ALUMÍNIO ANODIZADO E COM VIDRO VIDRO TEMPERADO FUMÊ 6mm E ALUMÍNIO LINHA 25	720	215	50	1
J11	JANELA DE CORRER, EM OITO FOLHAS (QUATRO FIXAS E QUATRO MÓVEIS) EM ALUMÍNIO ANODIZADO E COM VIDRO VIDRO TEMPERADO FUMÊ 6mm E ALUMÍNIO LINHA 25	900	215	50	1
J12	JANELA GUILHOTINA, DUAS FOLHAS (UMA FIXA E UMA MÓVEL) EM ALUMÍNIO ANODIZADO E COM VIDRO VIDRO TEMPERADO FUMÊ 6mm E ALUMÍNIO LINHA 25	60	90	100	2
J13	JANELA FIXA EM ALUMÍNIO ANODIZADO E COM VIDRO VIDRO TEMPERADO FUMÊ 6mm E ALUMÍNIO LINHA 25	80	100	100	2
J14	JANELA DE CORRER, EM DUAS FOLHAS (UMA FIXA E UMA MÓVEL) EM ALUMÍNIO ANODIZADO E COM VIDRO VIDRO TEMPERADO FUMÊ 6mm E ALUMÍNIO LINHA 25	160	125	140	1
J15	JANELA DE CORRER, EM DUAS FOLHAS MÓVEIS EM ALUMÍNIO ANODIZADO E COM VIDRO VIDRO TEMPERADO FUMÊ 6mm E ALUMÍNIO LINHA 25	180	90	175	5
J16	JANELA MÁXIMO AR, EM DUAS FOLHAS, EM ALUMÍNIO COM PINTURA ELETROSTÁTICA NA COR BRANCA E COM VIDRO VIDRO TEMPERADO FUMÊ 6mm E ALUMÍNIO LINHA 25	90	90	175	2

J02* POR SER UMA JANELA DE CORRER, NÍVEL TÉRREO, PEITORIL BAIXO E NA FACHADA FRONTAL, DEVE SER INSTALADO UM BARRADO DE MADEIRA, H=40CM NA PARTE INTERNA DA JANELA

NOTAS:

1) Todos os rejuntes utilizados deverão ser do tipo epóxi, com aditivo antibacteriante, seguindo as cores aproximadas da cerâmica ou porcelanato, devendo atender as espessuras recomendadas pelos fabricantes.
2) Todos os ralos utilizados na área interna deverão ser do tipo sifonados com tampa escamoteável em aço inox, com fechamento hermético, para evitar a saída de gases, cuidados básicos, nas de munição e todos os ambientes onde o paciente for tocado manipulado.
3) Todas as tomadas a serem instaladas deverão ser do tipo com três pinos, ou seja, do tipo com contato de aterramento.
4) Será previsto a instalação de receptores de televisão, nas salas de espera. Nesses locais, haverá tomada de energia e ponto de TV, ambos instalados a uma altura de 1,50m do piso acabado.
5) Instalar purificador de água nas salas de espera e copas de funcionários (bebedouro).
6) Prever iluminação de emergência.
7) Utilizar vãos fixovel em toda unidade.
8) Utilizar, em toda unidade, rato escamoteável sifonado, conforme posição indicada no projeto complementar hidrossanitário. Nos ambientes molhados, o piso deve ser instalado com inclinação de 1% no sentido do ralo.

QUADRO DE ÁREAS

TIPO DE ÁREA	ÁREA (m²)
ÁREA DE INTERVENÇÃO (EDIFICAÇÃO)	1599,22 M²
URBANIZAÇÃO	–
DEMOLIÇÃO	–
ÁREA PERMEÁVEL	122,75M²
ÁREA TOTAL DE INTERVENÇÃO	1599,22M²

NOTAS

OBSERVAÇÕES GERAIS:

1 - CONFERIR MEDIDAS NO LOCAL

2 - NÃO UTILIZAR ESCALA SOBRE PAPEL

3 - EM CASO DE CONFLITO DE COTAS, PREVALECE A DO DESENHO DE MAIOR ESCALA

4 - EM CASO DE DÚVIDAS, CONSULTE SEMPRE O RESPONSÁVEL TÉCNICO

5 - REPRODUÇÃO TOTAL OU PARCIAL DESTE DESENHO ESTÁ PROIBIDA. DIREITOS AUTORAIS RESERVADOS DE ACORDO COM A LEI FEDERAL 9.610 DE 19 FEVEREIRO DE 1998

gov.br Documento assinado digitalmente
DILERMANDO DE ARANDA LIMA
Data: 01/03/2023 14:53:00-0300
Verifique em https://validar.iti.gov.br

REVISÃO	DESCRIÇÃO	TIPO	ELABORADO	VERIFICADO	DATA
00	EMISSÃO INICIAL	EXE	MICHELLE LOPES	DÉBORA LACERDA	02/2023

TIPOS DE EMISSÃO			
	ATP - ANTEPROJETO BSC - BÁSICO EXE - EXECUTIVO	APV - APROVADO PCT - P/ CONSTRUÇÃO ASB - "AS BUILT"	CNC - CANCELADO

ELABORAÇÃO:

CONSÓRCIO PITÁGORAS
Rua Desembargador Jorge Fontana, nº 80, sobe 1303 a 1308, Edifício Belvedere Plaza, bairro Belvedere, Belo Horizonte, CEP: 30.320-670
TEL.: (31) 3347-4405 / (31) 3347-7079 / (31) 3571-1920

REALIZAÇÃO:

PREFEITURA MUNICIPAL DE JOÃO MONLEVADE
RUA GERALDO DE MIRANDA 337, GARGERINHOS – JOÃO MONLEVADE – MINAS GERAIS
CEP: 35930-027 TEL: (31) 3859-2500

PROJETO UBS E CEO ANTÔNIO GONÇALVES
RUA DUQUE DE CAXIAS 193, JOSÉ ELOI – JOÃO MOLEVADE – MG – CEP: 35930-198

PROJETO DE ARQUITETURA

RESPONSÁVEL TÉCNICO:
DÉBORA EVELYN CALDEIRA DE LACERDA
CAU – A207857-2

ISABELA CRISTINA GONÇALVES LACERDA
CAU – A170473-9

CONTRATANTE DO PROJETO:
RESPONSÁVEL DA CONTRATANTE

DATA: FEVEREIRO/2023
ESCALA: INDICADA
CÓDIGO: PRJ-ARQ

TÍTULO DOS DESENHOS:
CORTE AA
CORTE BB
CORTE CC

PRANCHA: 06/21

DIREITOS AUTORAIS RESERVADOS. PROIBIDO REPRODUÇÃO, DIVULGAÇÃO OU ALTERAÇÃO SEM ORDEM EXPRESSA DO AUTOR.

TÍTULO DOS DESENHOS: PM-EXE-ARQ-JML-0101-UBS-CEO-REV00

A0 1189x841mm