


- SIMBOLOGIA**
- A demolir
 - Paredes a construir
 - Guarda-corpos/alamedados
 - Bancos pré-moldados em concreto

- QUADRO DE ALTERAÇÕES:**
- * Realizar projeto de iluminação para área;
 - * Pintar as duas travessas do campo de futebol;
 - * Refazer o passeio do entorno + criar rampa acessível na entrada;
 - * Nivelar campo, resolver drenagem da área e orçar grama sintética;
 - * Refazer contenção + muro ao longo do talude (H= ~ 2m);
 - * Executar paisagismo no local (vide especificação);
 - * Alamedado: trocá-lo 100% (h= 8m) e instalar rede de nylon horizontal, cobrindo o campo. Alamedado da área de lazer, mais baixo;
 - * ÁREA DE LAZER + QUADRA DE PETECA: Alterações em planta;
 - * Aumentar altura da caixa d'água para elevar pressão;
 - * CAMPO DE FUTEBOL: Alterações em planta.
- PAISAGISMO - Espécies especificadas:**
- Clorofito (porte baixo) => Quantidade: 12 UNIDADES;
 - Abacaxi Roxo (porte baixo) => Quantidade: 07 UNIDADES.

OBS. 1: Perímetro do campo = Aprox. 146,32 m
 Perímetro da área de lazer = Aprox. 55,40 m
 OBS. 2: Cotas em centímetros
 OBS. 3: Pé-direito de novos banheiros= 2,9m

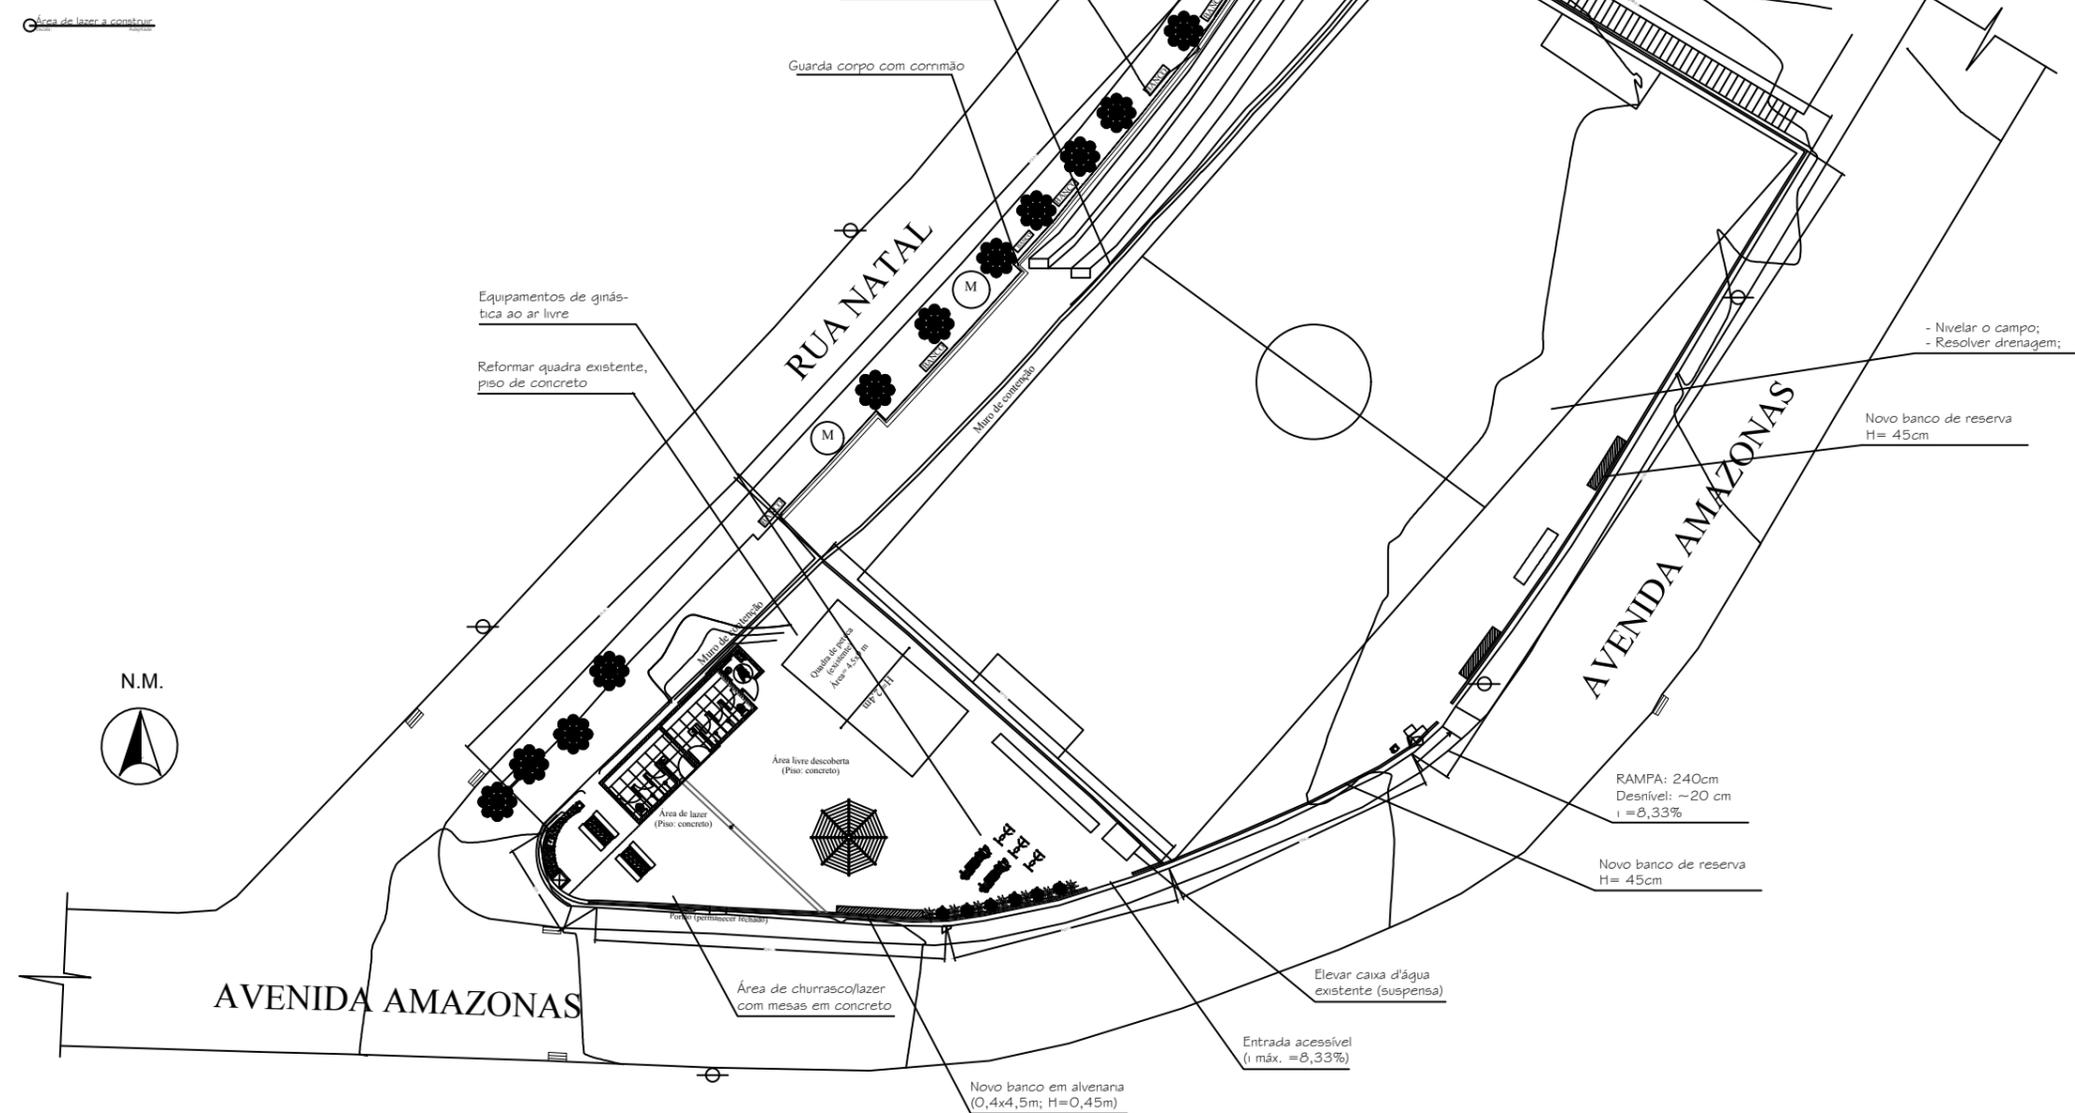

Quadra do bairro Satélite - MODIFICAÇÕES
 Escala: 1:200

TÍTULO:	PROJETO QUADRA SATÉLITE	PROC:	
ENDEREÇO:	AV. AMAZONAS 1788	USO:	
PROPR:	SEMINARE V. M. MAROUN	ZONA:	
R.T.:		ÁREA TERRENO:	
		ÁREA CONSTRUÍDA:	
		TAXA OCUPAÇÃO:	
		COEFICIENTE APROVEITAMENTO:	
		DESENHO:	
		DATA:	
		FOLHA:	