





② PLANTA BAIXA ATUAL PAVIMENTO TÉRREO - GERAL
Esc. 1:200

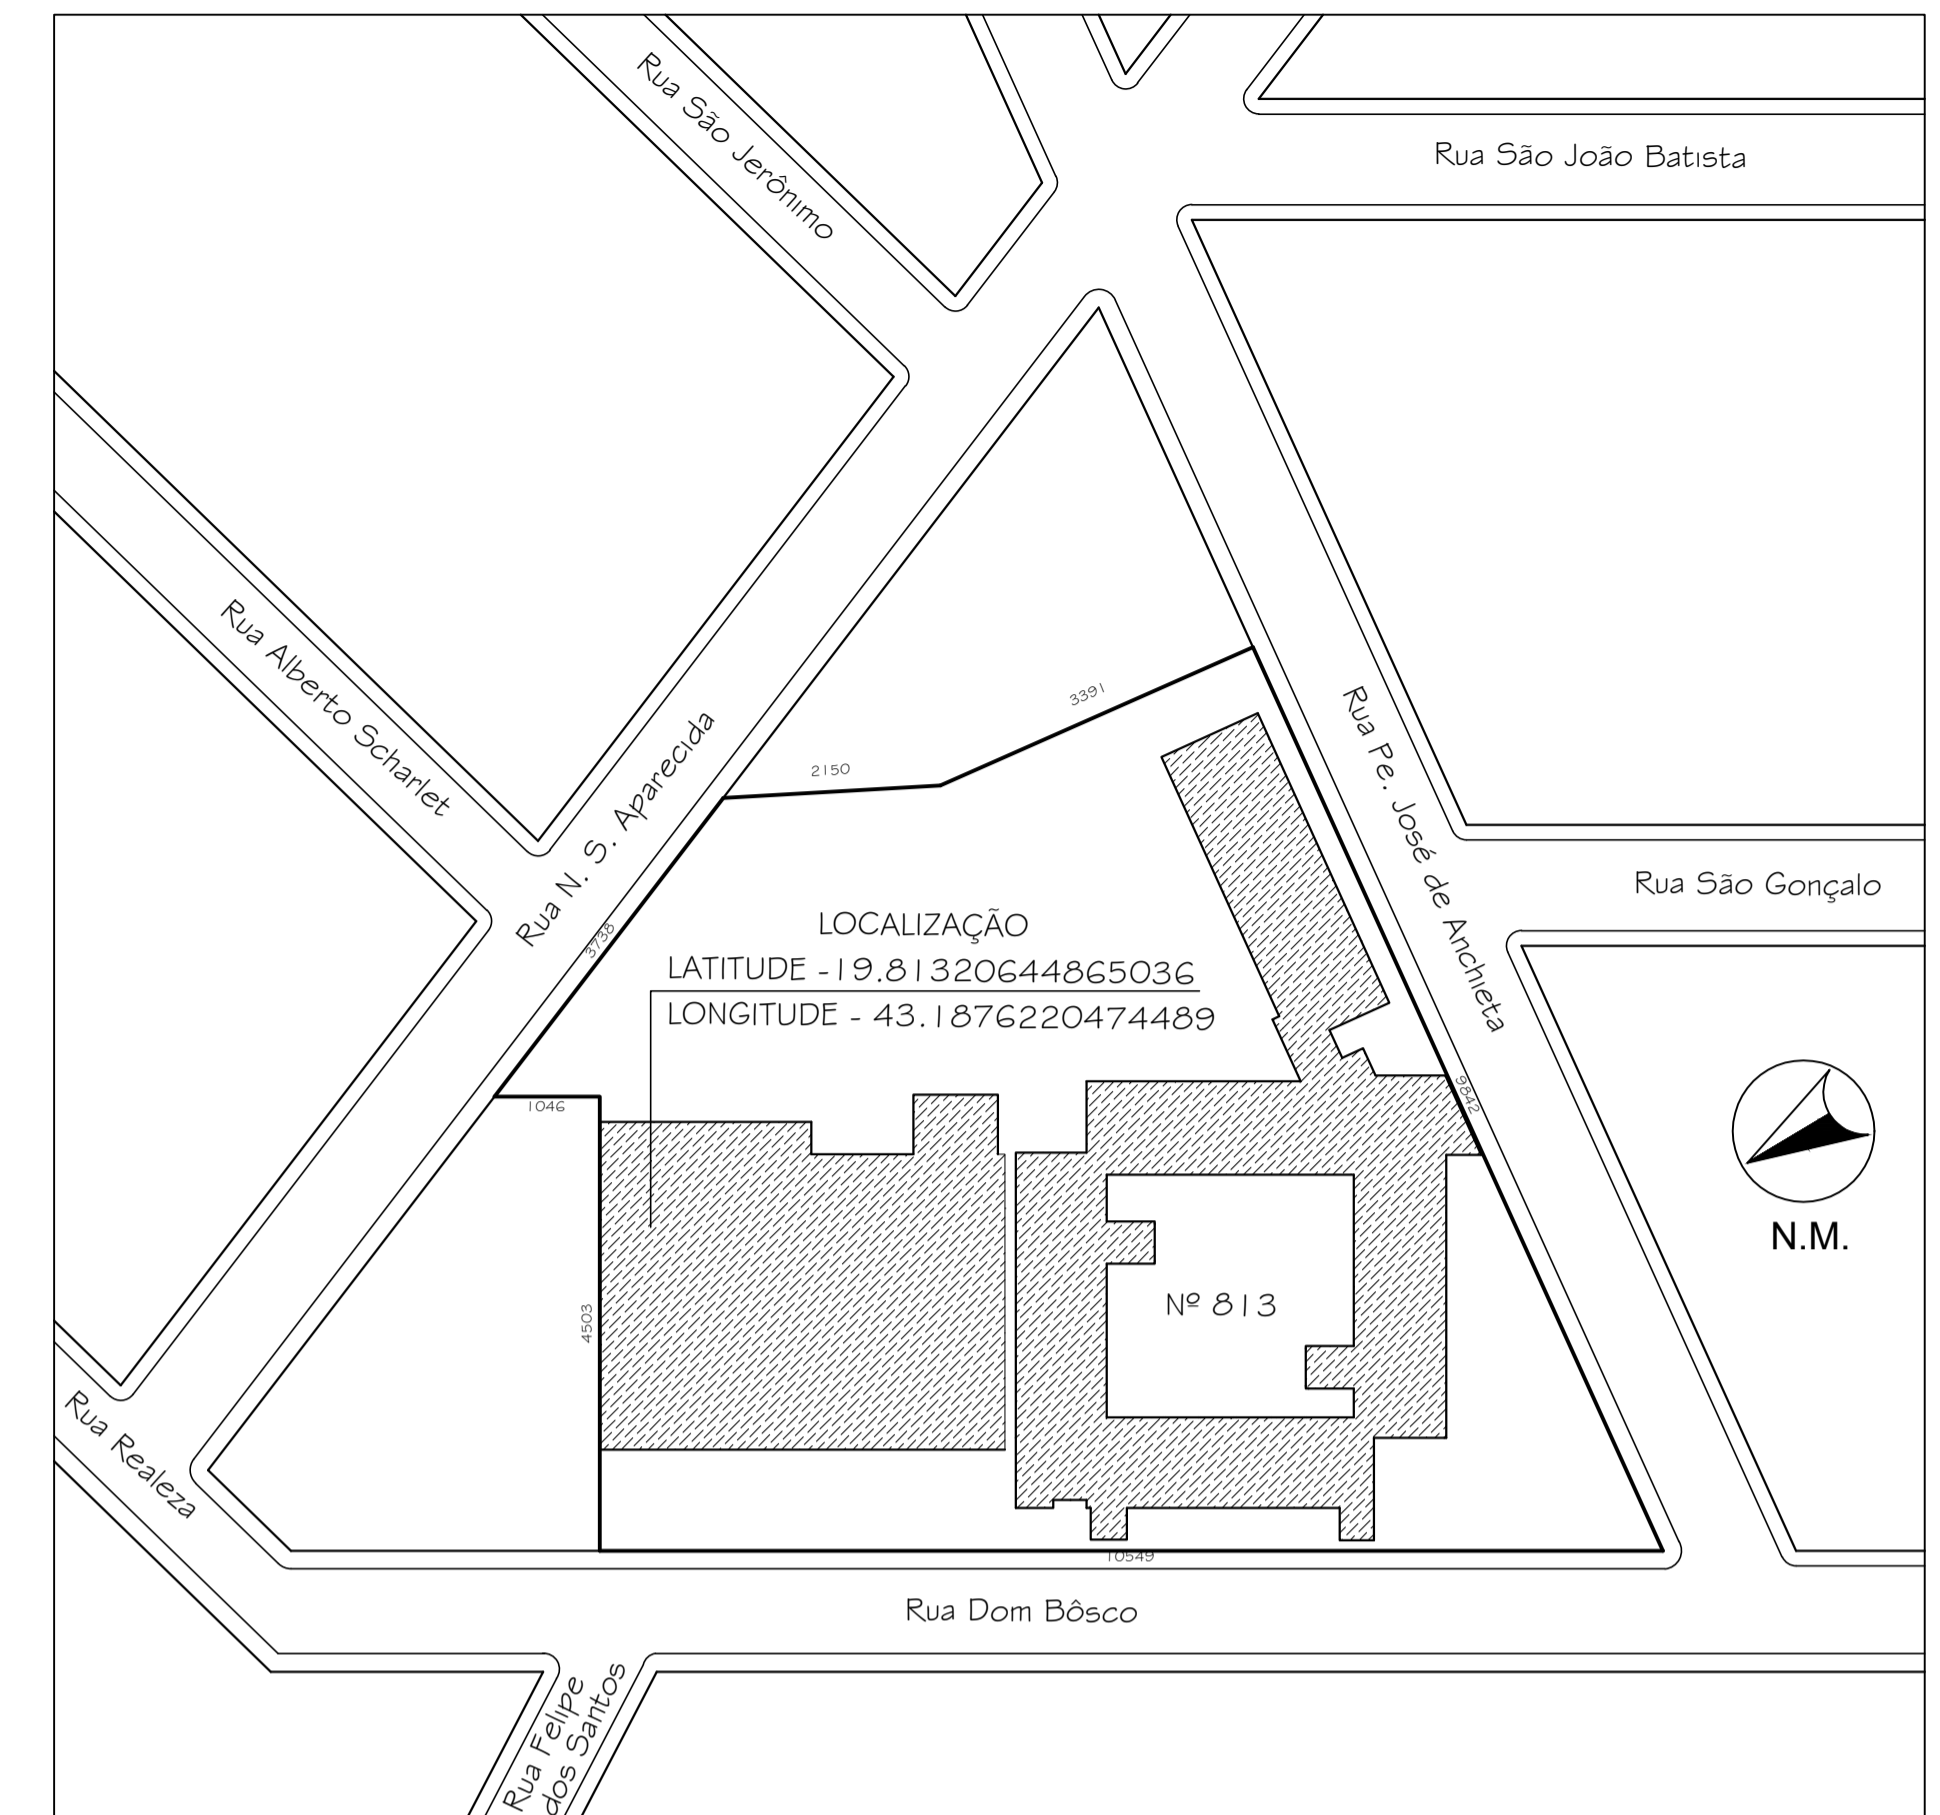

① PLANTA DE SITUAÇÃO
Esc. 1:750

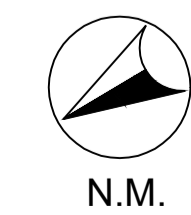

PREFEITURA MUNICIPAL DE JOÃO MONLEVADE
SECRETARIA MUNICIPAL DE OBRAS

PREFEITO: LAÉRCIO JOSÉ RIBEIRO
SECRETÁRIO: EDUARDO BASTOS SECRETÁRIA DE EDUCAÇÃO: MARIA DO SAGRADO C. R. SANTOS

TÍTULO: - PROJETO BÁSICO DEMOL. E ADEQ. DA QUADRA -
ESCOLA MUNICIPAL CÔNEGO JOSÉ HIGINO DE FREITAS
- PLANTA GERAL PAV. TÉRREO E SITUAÇÃO -

USO:
PÚBLICO/EXISTENTE

ENDEREÇO:
RUA DOM BÔSCO, 813, ACLIMAÇÃO
JOÃO MONLEVADE - MG

ZONA:
ZUD - 01

PROPR:
PREFEITURA MUNICIPAL DE JOÃO MONLEVADE

DESENHO:
GABRIEL FIALHO

R.T.
GERALDO ÂNGELO DOS SANTOS - CRT-MG 42875803620

DATA:
NOVEMBRO
2023

FOLHA:
1/6