




DET. 03 - VISTA 1 - I.S. GUARITA ESCALA 1:25
 DET. 03 - VISTA 2 - I.S. GUARITA ESCALA 1:25
 DET. 03 - VISTA 3 - I.S. GUARITA ESCALA 1:25
 DET. 03 - VISTA 4 - I.S. GUARITA ESCALA 1:25
 DET. 03 - VISTA 1 - COPA GUARITA ESCALA 1:25
 DET. 03 - VISTA 2 - COPA GUARITA ESCALA 1:25

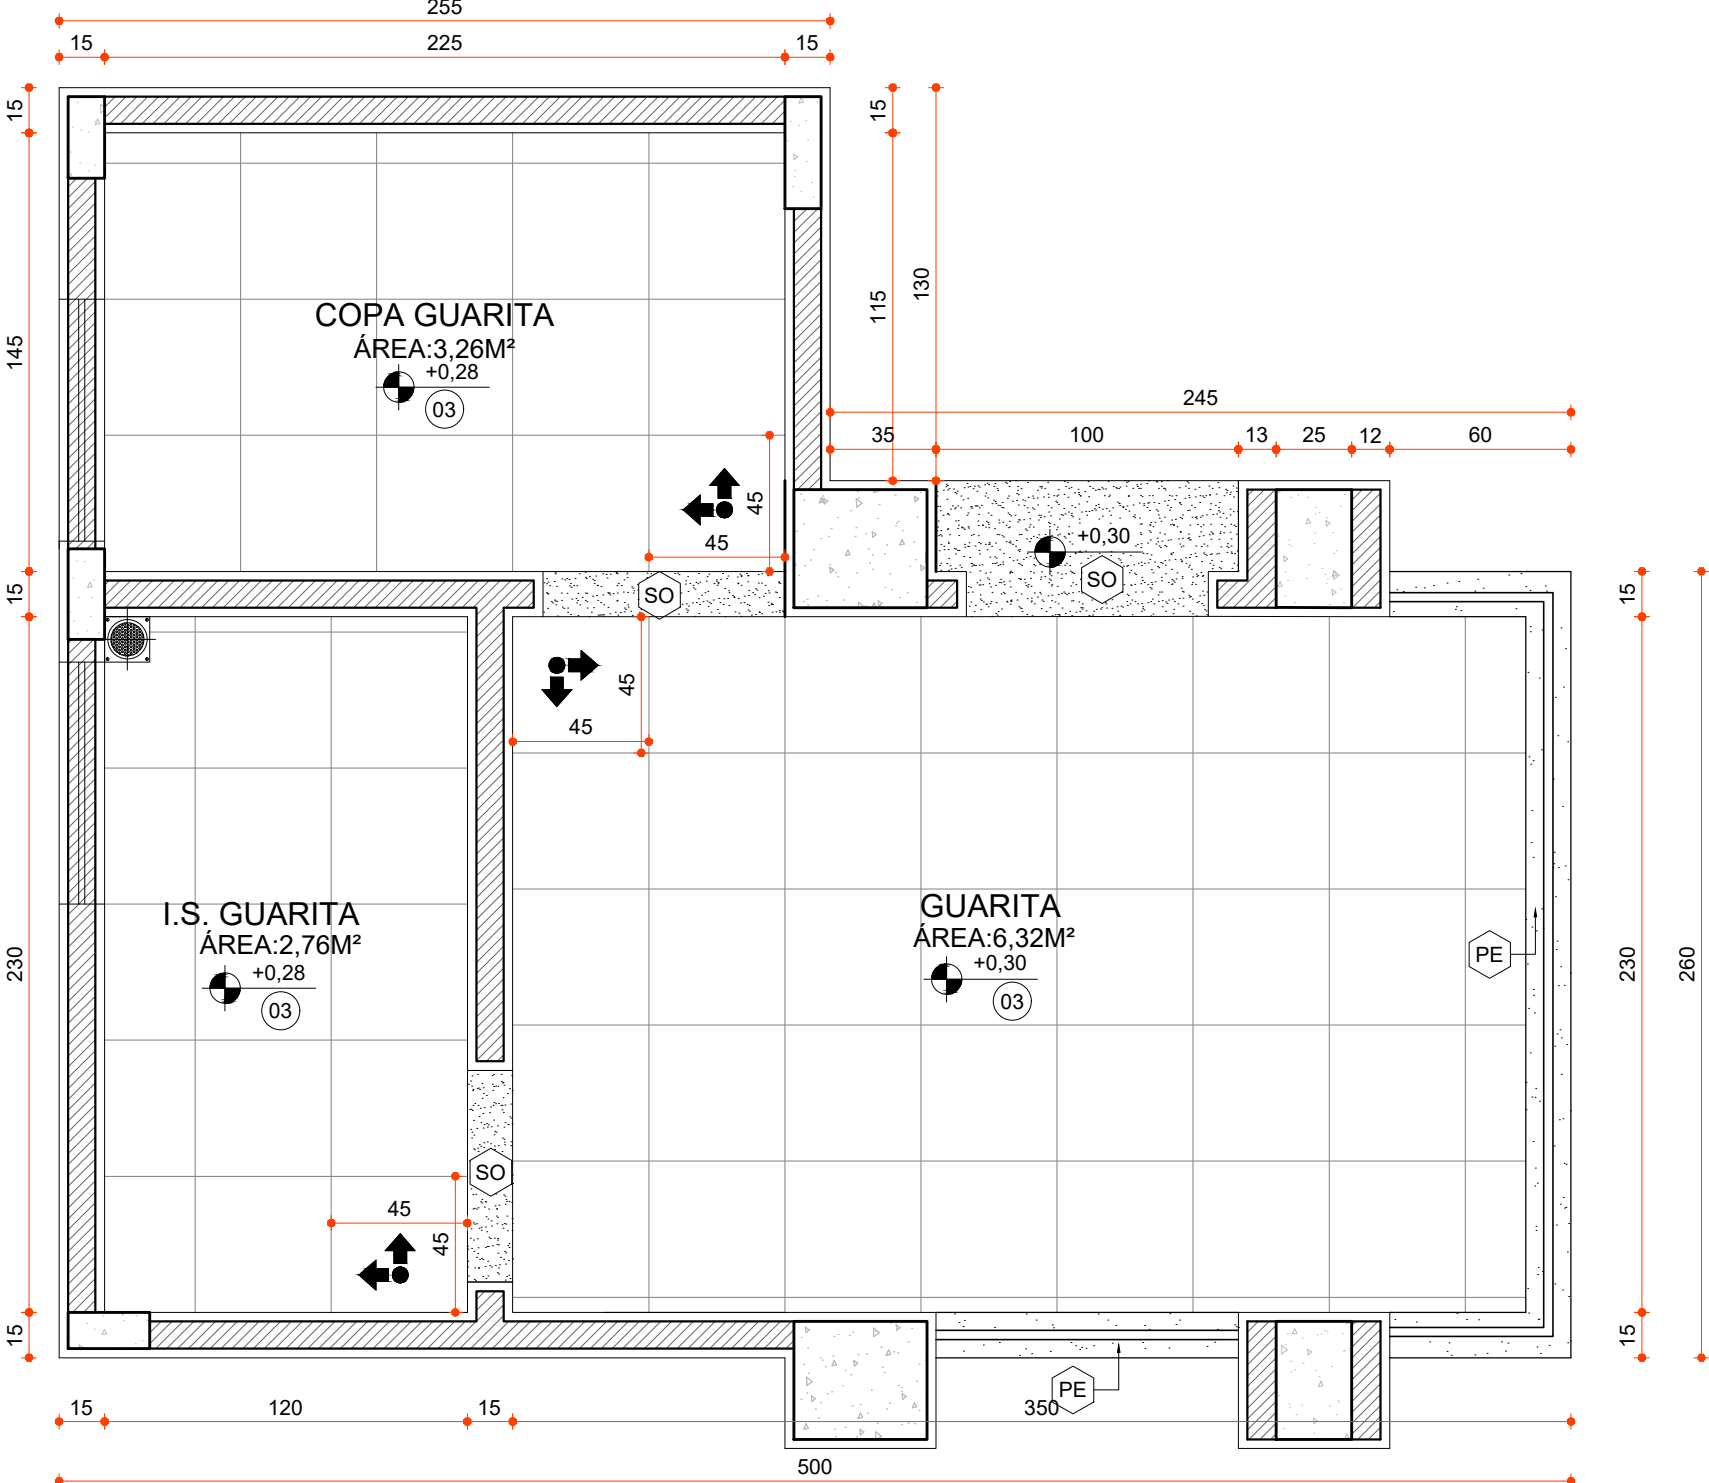


DET. 03 - GUARITA - PLANTA DE PISO ESCALA 1:25

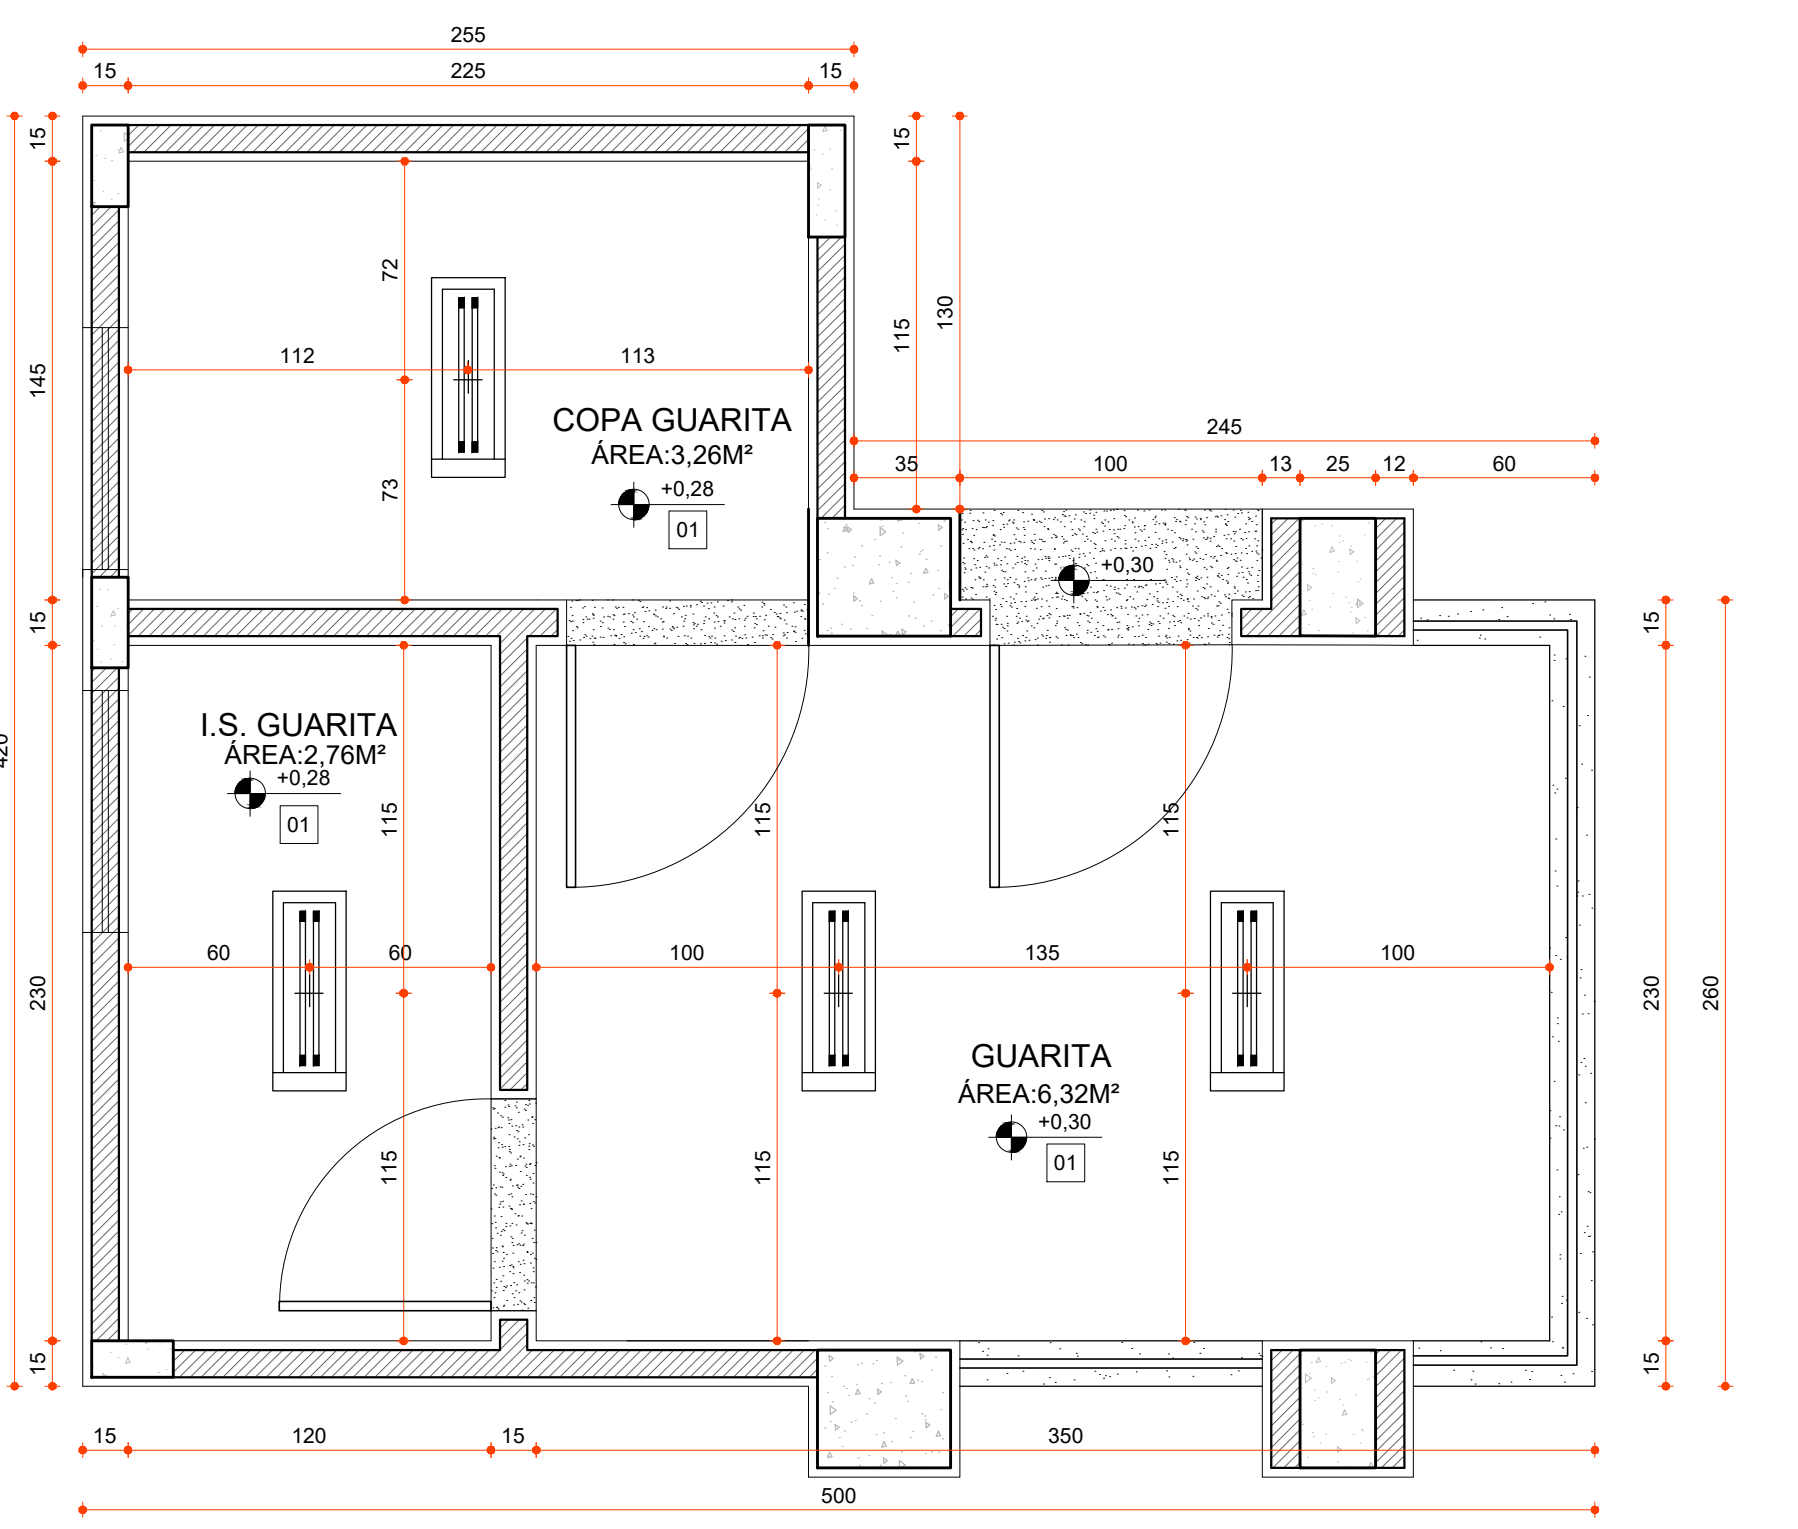


DET. 03 - GUARITA - PLANTA DE FORRO ESCALA 1:25

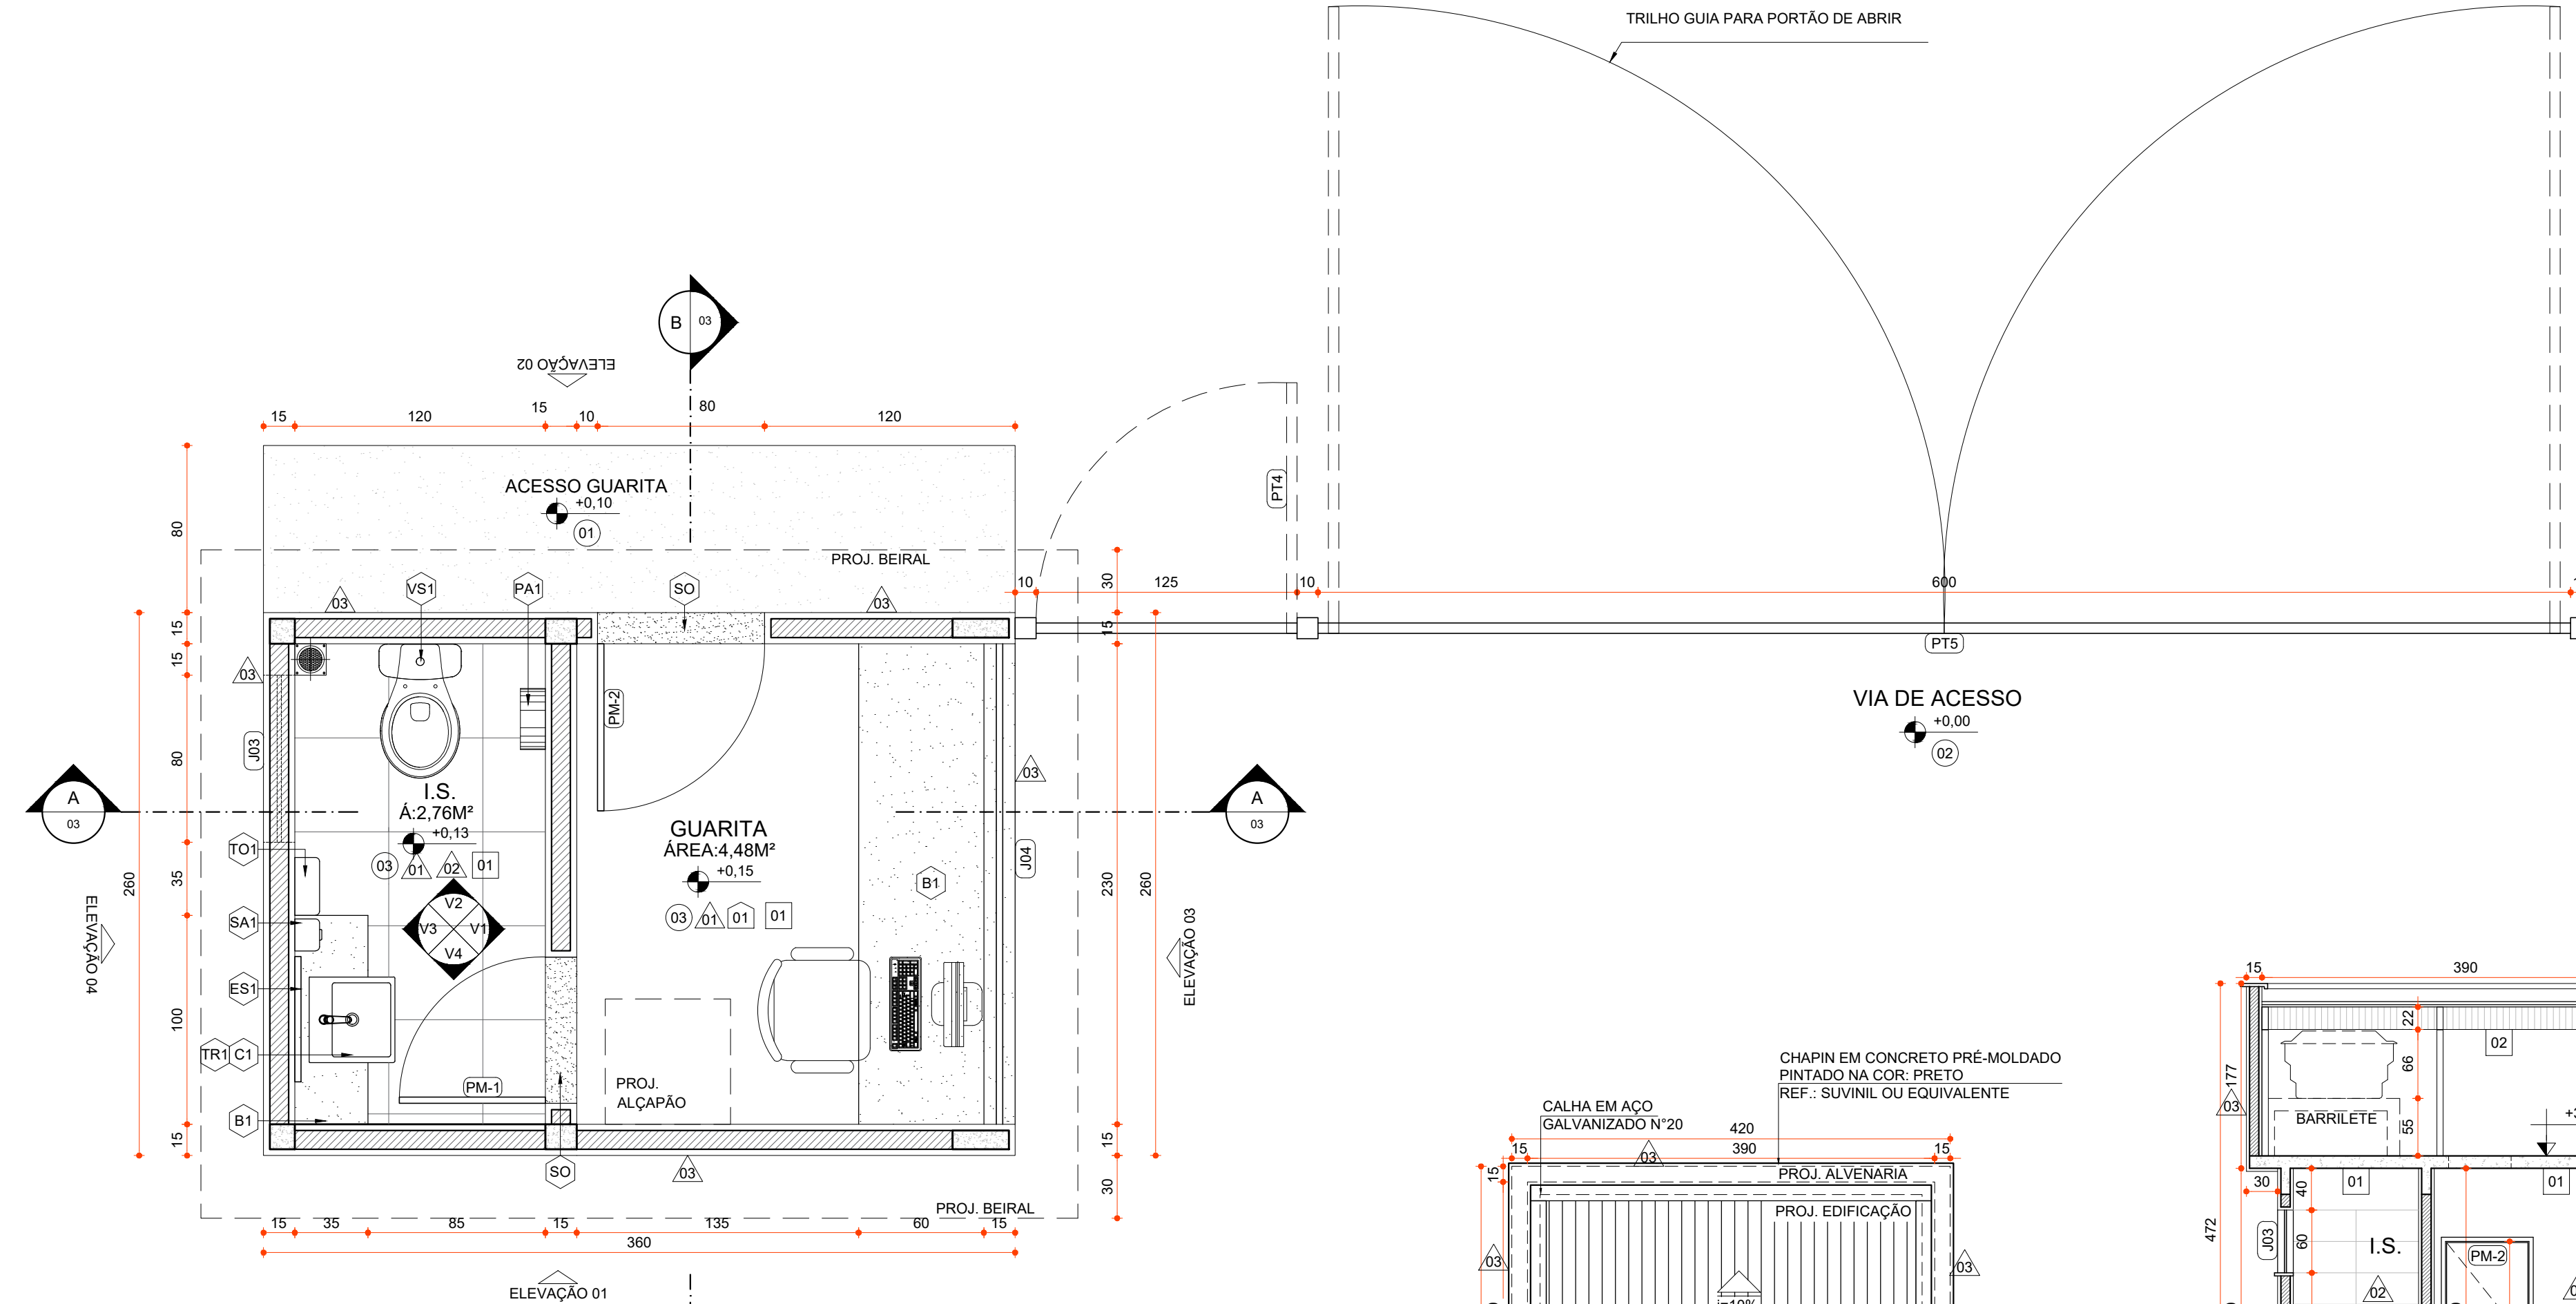


DET. 04 - GUARITA 02 - PLANTA ESCALA 1:50

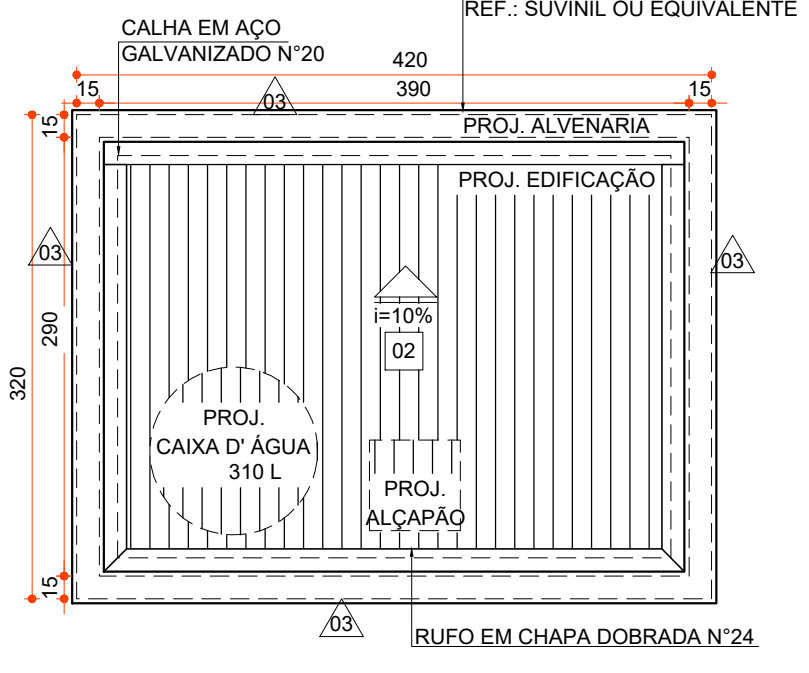

DET. 04 - GUARITA 02 - COBERTURA ESCALA 1:50

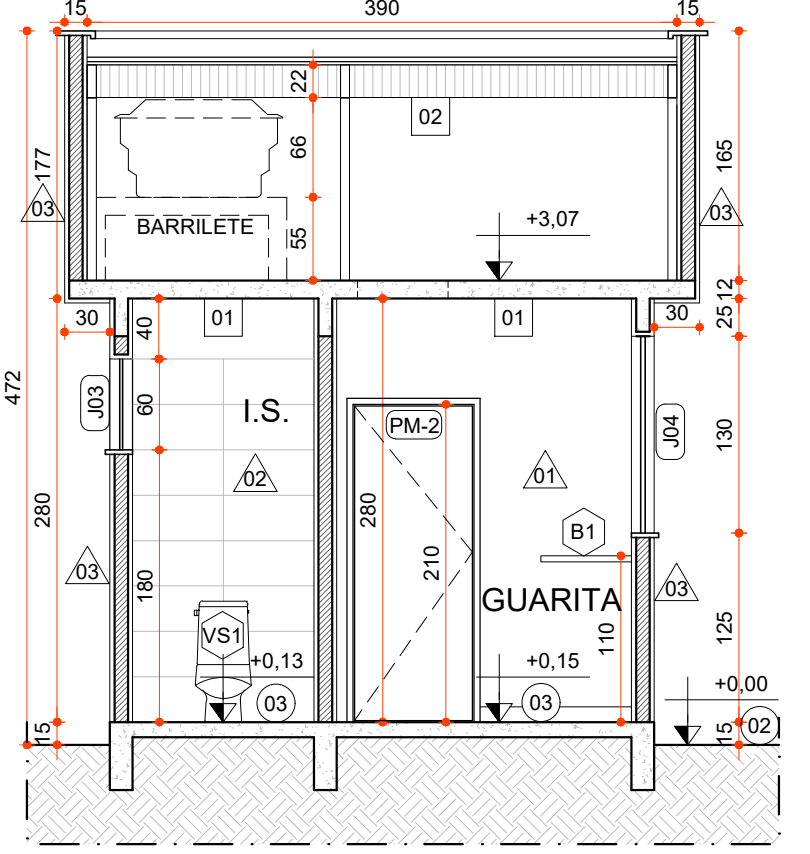

DET. 04 - GUARITA 02 - CORTE AA ESCALA 1:50

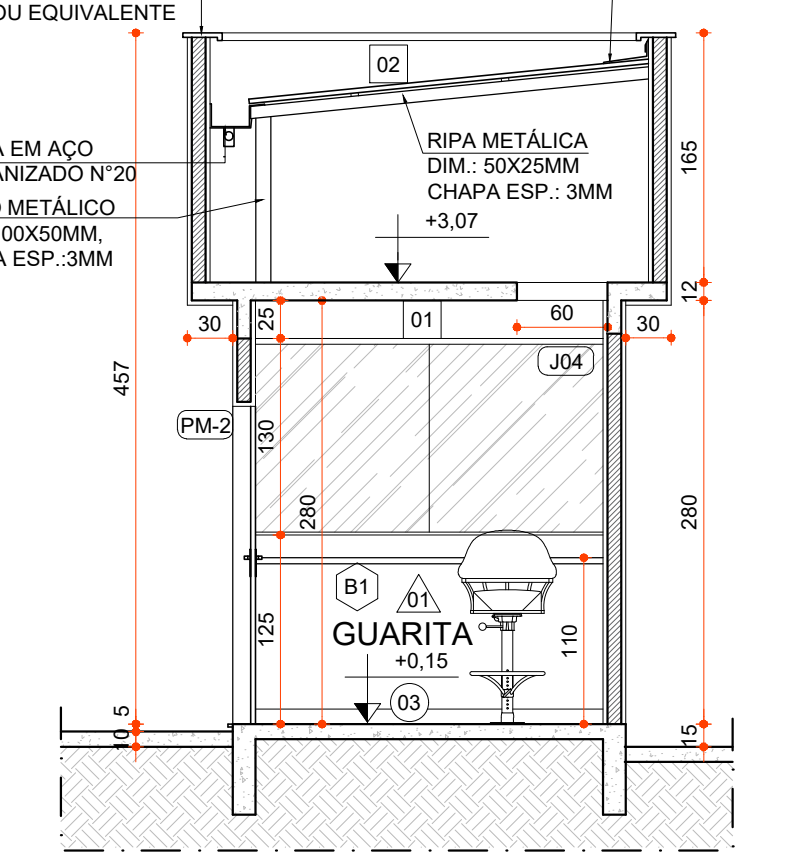

DET. 04 - GUARITA 02 - CORTE BB ESCALA 1:50

ESPECIFICAÇÕES
 VER ESPECIFICAÇÕES COMPLETAS NO MEMORIAL DESCRITIVO

PISO

(01) PISO EM CONCRETO NÍVEL ZERO, COM ACABAMENTO CAMURÇADO, NIV. A LASER, COM JUNTA MÁXIMA DE 2X2M.
 (02) PISO EXISTENTE
 (03) PISO EM CERÂMICA EM PLACAS ESMALTADAS DE 45X45CM, COR: BRANCO.
 REF.: ELIANE OU EQUIVALENTE

PAREDE

(01) PAREDE EM MASSA COM MASSA CORRIDA E PINTADA COM TINTA ACRÍLICA COR BRANCO NEVE.
 REF.: SUVINIL OU EQUIVALENTE
 (02) REVESTIMENTO CERÂMICO, ACABAMENTO ESMALTADO, COR BRANCO, DIM. 30X60CM.
 REF.: SUVINIL OU EQUIVALENTE
 (03) PAREDE EM MASSA COM MASSA ACRÍLICA E PINTADA COM TINTA ACRÍLICA COR CINZA.
 REF.: SUVINIL OU EQUIVALENTE
 (04) PAREDE REVESTIDA EM PLACAS MACIÇAS DE AÇO CORTEN.

TETO

(01) LAJE EM MASSA COM MASSA ACRÍLICA E PINTURA EM TINTA ACRÍLICA PREMIUM FOSCO, COR BRANCO NEVE.
 REF.: SUVINIL OU EQUIVALENTE
 (02) TELA METÁLICA GALVANIZADA TRAPEZOIDAL.
 REF.: BRASILTIL OU EQUIVALENTE

RODAPE

(01) RODAPÊ EM CERÂMICA, ACABAMENTO ESMALTADO, COR BRANCO, H=10CM.
 REF.: EMBRAMACO, BIANCOGROSSO OU EQUIVALENTE

PEÇAS DE GRANITO

(SO) SOLEIRA EM GRANITO POLIDO NAS FACES EXPOSTAS, ESP.: 2CM.
 GRANITO BRANCO SEMA, ESP.: 2CM
 (B1) BANCADA EM GRANITO POLIDO NAS FACES EXPOSTAS, H=85CM, C/ TESTEIRA E C/ RODABANCA H=10CM
 GRANITO BRANCO SEMA, ESP.: 3CM
 (PE) PEITORIL EM GRANITO POLIDO NAS FACES EXPOSTAS.
 GRANITO BRANCO SEMA, ESP.: 3CM

PORTAS

CÓDIGO	ESPECIFICAÇÃO	DIMENSÕES (cm)			QUANTIDADE
		LARG.	ALT.	PEIT.	
(PM-1)	PORTA DE ABRIR TIPO PRANCHETA EM MADEIRA, A SER EMMASSADA E PINTADA C/ TINTA ESMALTE, ACABAMENTO FOSCO, NA COR: BRANCO. MARCO E ALZAR EM MADEIRA MACIÇA A SEREM EMMASSADOS E PINTADOS C/ TINTA ESMALTE. BATE-LUVA, ACABAMENTO FOSCO, COR: BRANCO. MANGUETA E FECHADURA DESIGN K2340 TIPO ALAVANCA, ACABAMENTO CROMADO, MAG. SMART 55. REF.: PANAZ OU EQUIVALENTE	70	210	-	04
(PM-2)	PORTA DE ABRIR TIPO PRANCHETA EM MADEIRA, A SER EMMASSADA E PINTADA C/ TINTA ESMALTE, ACABAMENTO FOSCO, NA COR: BRANCO. MARCO E ALZAR EM MADEIRA MACIÇA A SEREM EMMASSADOS E PINTADOS C/ TINTA ESMALTE. BATE-LUVA, ACABAMENTO FOSCO, COR: BRANCO. MANGUETA E FECHADURA DESIGN K2340 TIPO ALAVANCA, ACABAMENTO CROMADO, MAG. SMART 55. REF.: PANAZ OU EQUIVALENTE	80	210	-	05
(PA-1)	PORTA DO ALÇAPÃO DA CAIXA D'ÁGUA EM AÇO GALVANIZADO PINTADO COM TINTA ESMALTE FOSCO COR: CINZA. REF.: SUVINIL OU EQUIVALENTE PLACADOR AÇA 13CM COM ENCAIXE DE CADEADO	64	64	-	04

JANELAS

CÓDIGO	ESPECIFICAÇÃO	DIMENSÕES (cm)			QUANTIDADE
		LARG.	ALT.	PEIT.	
(J01)	JANELA MAXIUM-AR COM TRECHO INFERIOR E SUPERIOR FIXOS E MEIO MÓVEL EM VIDRO TEMPERADO FUMÊ. REF.: BLUNDEX OU EQUIVALENTE	100	350	35	01
(J02)	JANELA TRECOS LATERAIS FIXOS E FRONTAL DE CORRER EM VIDRO TEMPERADO FUMÊ. REF.: BLUNDEX OU EQUIVALENTE	348	170	125	01
(J03)	JANELA MAXIUM-AR COM TRECHO INFERIOR FIXO E SUPERIOR MÓVEL EM VIDRO TEMPERADO FUMÊ. REF.: BLUNDEX OU EQUIVALENTE	80	60	180	05
(J04)	JANELA TRECOS LATERAIS FIXOS E FRONTAL DE CORRER EM VIDRO TEMPERADO FUMÊ. REF.: BLUNDEX OU EQUIVALENTE	230	130	125	03

ILUMINAÇÃO

CÓDIGO	ESPECIFICAÇÃO	QUANTIDADE
(L1)	LUMINÁRIA DE SOBREPOR COM 2 LÂMPADAS TUBULARES LED DE 10W, COM CORPO EM CHAPA, AÇO PINTADA, NA COR BRANCA, MICROTEXTURIZADA. REF.: CA42-3216 LUMINTER OU EQUIVALENTE	10 UNID.

LOUÇAS E PEÇAS VINCULADAS

(V0) BACIA PARA CAIXA ACOPLADA E ASSENTO, COR BRANCO
 CÓD.: 189-4214 ACQUADRES, REF.: FARMAR OU EQUIVALENTE
 (C1) CUBA DE SEMI ENCAIXE, QUADRADA, COM DIMENSÕES DE 41X41 CM COR BRANCA
 CÓD.: 7705 GEMAS, REF.: CELESTE OU EQUIVALENTE
 (C2) CUBA DE COZINHA INOX ABSI 304 COM ACABAMENTO ACETINADO, COM DIMENSÕES DE 47x34x17CM.
 CÓD.: HANSON, REF.: FARMAR OU EQUIVALENTE
 (SF1) SIFÃO SANFONADO UNIVERSAL, COM COPO EXTENSÍVEL PLÁSTICO BRANCO.

TORNEIRAS E REGISTROS

(TR1) TORNEIRA DE FECHAMENTO AUTOMÁTICO PARA LAVATÓRIO, EM METAL, COM VAZÃO REDUZIDA
 CÓD.: 1188-4214 ACQUADRES, REF.: FARMAR OU EQUIVALENTE
 (TR2) TORNEIRA PARA COZINHA DE MESA, COM JATO CONCENTRADO, ACABAMENTO CROMADO E BICA ALTA
 CÓD.: 1188-4214 ACQUADRES, REF.: FARMAR OU EQUIVALENTE
 (RG1) REGISTRO DE GAVETA, EM LATÃO FORJADO, 1.1/4" E 1.1/2", COM ACABAMENTO EM METAL
 LINHA ABSI, REF.: FARMAR OU EQUIVALENTE
 (RG2) REGISTRO DE GAVETA, DE PRESSÃO PARA CHUVEIRO, EM LATÃO BITOLA 1, COM ACABAMENTO EM METAL
 LINHA ABSI, REF.: FARMAR OU EQUIVALENTE

ACESSÓRIOS

(SA1) SABONETEIRA EM PLÁSTICO ABS DE SPRAY, NA COR BRANCA, COM CAPACIDADE PARA 900 ML
 LINHA START, CÓD.: 811, REF.: JEN OU EQUIVALENTE
 (TO1) TOALHEIRA DE PAPEL INTERFOLHEADO EM PLÁSTICO ABS, COR BRANCO/CINZA
 LINHA START, CÓD.: 813, REF.: JEN OU EQUIVALENTE
 (PA1) PORTA PAPEL HIGIÊNICO ROLÃO EM PLÁSTICO ABS, SUPORTE PARA ROLÃO DE 300 A 400M
 LINHA ABSI, REF.: JEN OU EQUIVALENTE
 (ES) ESPELHO EM CRISTAL NACIONAL 4MM, COM DIMENSÕES DE 60X90CM E MOLDURA EM ALUMÍNIO
 ESPELHO COLADO NA ALVENARIA COM ADESIVO SILANTE DE SILICONE OU EQUIVALENTE

DIVERSOS

(RL1) GRELHA QUADRADA COM CAIXILHO EM AÇO INOX (15X15CM) ACABAMENTO POLIDO COM FECHO
 REF.: MOLEBRONCO OU EQUIVALENTE
 (BD1) BEBEDOURO EMPRESARIAL PURIFICADOR DE ÁGUA GELADA, COR BRANCO.
 REF.: SPT STAR EVERET OU EQUIVALENTE

CERCAMENTOS

(BL1) ALAMBRAO ESTRUTURADO POR MOURÃO DE CONCR., COM TELA DE ARAME GALV., FIO 14 BWG E MALHA 5X5CM
 REF.: BELGO CERAMIC OU EQUIVALENTE
 (BL2) GRADIL NYLFOR, COM PÓSTES DE AÇO, PINTURA ELETROSTÁTICA COR VERDE RAL 9010, E MALHA 5X20CM
 REF.: BELGO CERAMIC OU EQUIVALENTE

PORTÕES DE GRADIL

CÓDIGO	ESPECIFICAÇÃO	DIMENSÕES (cm)			QUANTIDADE
		LARG.	ALT.	PEIT.	
(PT1)	GRADIL COM PORTÃO DE ABRIR EM METALON PINTADO COM TINTA ELETROSTÁTICA ACABAMENTO FOSCO, COR: VERDE. REF.: SUVINIL OU EQUIVALENTE, FECHADURA DE SOBREPOR ELETROSTÁTICA PARA PORTÃO. REF.: HCL OU EQUIVALENTE	290	275	-	01
(PT2)	GRADIL COM PORTÃO EM DUAS FOLHAS DE ABRIR EM METALON PINTADO COM TINTA ELETROSTÁTICA ACABAMENTO FOSCO, COR: VERDE. REF.: SUVINIL OU EQUIVALENTE, FECHADURA DE SOBREPOR ELETROSTÁTICA PARA PORTÃO. REF.: HCL OU EQUIVALENTE	620	286	-	01
(PT3)	GRADIL COM PORTÃO DE ABRIR EM METALON PINTADO COM TINTA ELETROSTÁTICA ACABAMENTO FOSCO, COR: VERDE. REF.: SUVINIL OU EQUIVALENTE, FECHADURA DE SOBREPOR ELETROSTÁTICA PARA PORTÃO. REF.: HCL OU EQUIVALENTE	240	275	-	01
(PT4)	PORTÃO DE ABRIR, EM AÇO GALVANIZADO, PINTADO COM TINTA ELETROSTÁTICA ACABAMENTO FOSCO, COR: VERDE. REF.: SUVINIL OU EQUIVALENTE, FECHADURA DE SOBREPOR ELETROSTÁTICA PARA PORTÃO. REF.: HCL OU EQUIVALENTE	120	210	-	03
(PT5)	PORTÃO EM DUAS FOLHAS DE ABRIR, EM AÇO GALVANIZADO, PINTADO COM TINTA ELETROSTÁTICA ACABAMENTO FOSCO, COR: VERDE. REF.: SUVINIL OU EQUIVALENTE, FECHO DE ALUMÍNIO COM PONTA CADEADO	600	210	-	03
(PT6)	PORTÃO EM DUAS FOLHAS DE ABRIR, EM AÇO GALVANIZADO, PINTADO COM TINTA ELETROSTÁTICA ACABAMENTO FOSCO, COR: VERDE. REF.: SUVINIL OU EQUIVALENTE, FECHO DE ALUMÍNIO COM PONTA CADEADO	410	210	-	02

NOTAS

OBSERVAÇÕES GERAIS:
 1 - CONFERIR MEDIDAS NO LOCAL
 2 - NÃO UTILIZAR ESCALA SOBRE PAPEL
 3 - EM CASO DE CONFLITO DE COTAS, PREVALERÁ A DO DESENHO DE MAIOR ESCALA
 4 - EM CASO DE DÚVIDAS, CONSULTE SEMPRE O RESPONSÁVEL TÉCNICO
 5 - REPRODUÇÃO TOTAL OU PARCIAL, DESTES DESENHOS É PROIBIDA, DIREITOS AUTORAIS RESERVADOS DE ACORDO COM A LEI FEDERAL 9.610 DE 19 FEVEREIRO DE 1998

REVISÃO	DESCRIÇÃO	TIPO	ELABORADO	VERIFICADO	DATA
00	EMISSÃO INICIAL	EXE	RLN	MGC	09/2022
01	EMISSÃO INICIAL	EXE	PSC	MGC	10/2022
02	EMISSÃO INICIAL	EXE	PSC	MGC	11/2022

TIPO DE EMISSÃO	ATP - ANTEPROJETO	BSC - BÁSICO	PCF - PROJ. CONSTRUÇÃO	EXE - EXECUTIVO	CNC - CANCELADO

ELABORAÇÃO:
CONSORCIO PITÁGORAS
 Rua Desembargador Jorge Fontana, nº 302, Jd. Santa Helena, Bairro Santa Helena, Belo Horizonte, MG, CEP: 30.320-870
 TEL: (31) 3367-4405 / (31) 3367-7079 / (31) 3367-1920

REALIZAÇÃO:
PREFEITURA MUNICIPAL DE JOÃO MONLEVADE
 RUA GERALDO DE MIRANDA 237, CARNEIRINHOS - JOÃO MONLEVADE - MINAS GERAIS
 CEP: 35930-027 TEL: (31) 3859-2900

PROJETO DE CERCAMENTO DO PARQUE AREÃO
 PARQUE AREÃO, BARRIO CARNEIRINHOS, CEP 35930-970, JOÃO MONLEVADE MG

PROJETO DE URBANISMO

RESPONSÁVEL TÉCNICO: MARCO GONÇALVES CAMPOS CRI - 414377-5	CONTRATANTE DO PROJETO:
---	-------------------------

DATA: NOVEMBRO/2022	ESCALA: INDICADA	CÓDIGO: PRJ-URB
------------------------	---------------------	--------------------

TÍTULO DOS DESENHOS: DETALHES 03 DETALHES 04	ÁREA:	FRANCHA: 04/07
--	-------	-------------------

DIREITOS AUTORAIS RESERVADOS. PROIBIDA REPRODUÇÃO, DIVULGAÇÃO OU ALTERAÇÃO SEM ORDEM EXPRESSA DO AUTOR. | TÍTULO DOS DESENHOS: | PRJ-URB-PRJ-04-04-01-01-REV02