



DIAGRAMA DA COBERTURA

ESC. 1:50

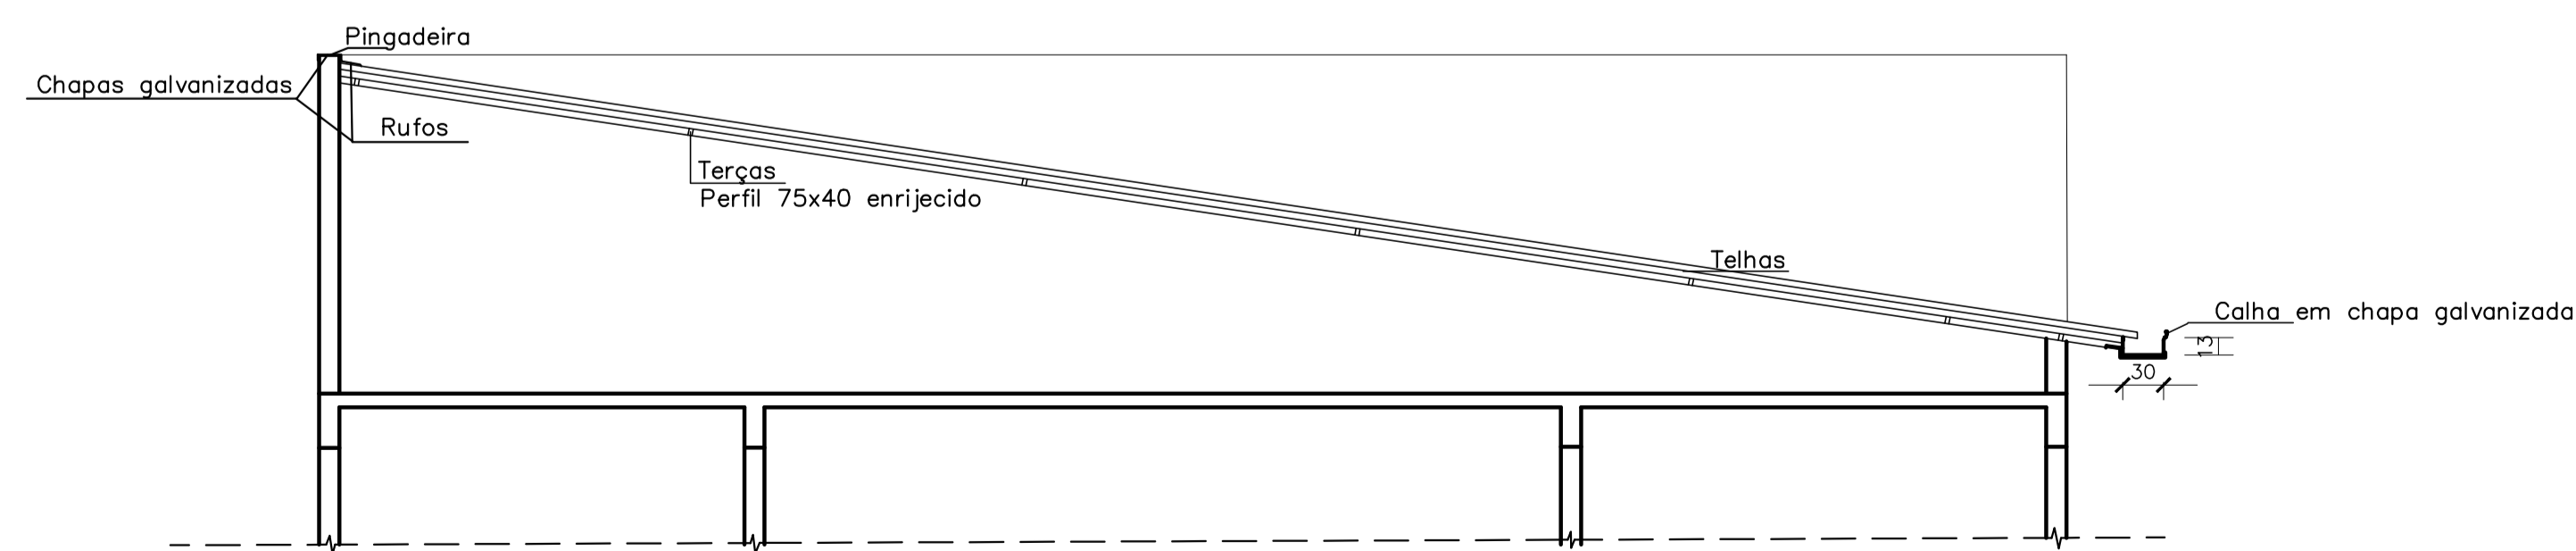

CORTE A A

ESC. 1:50

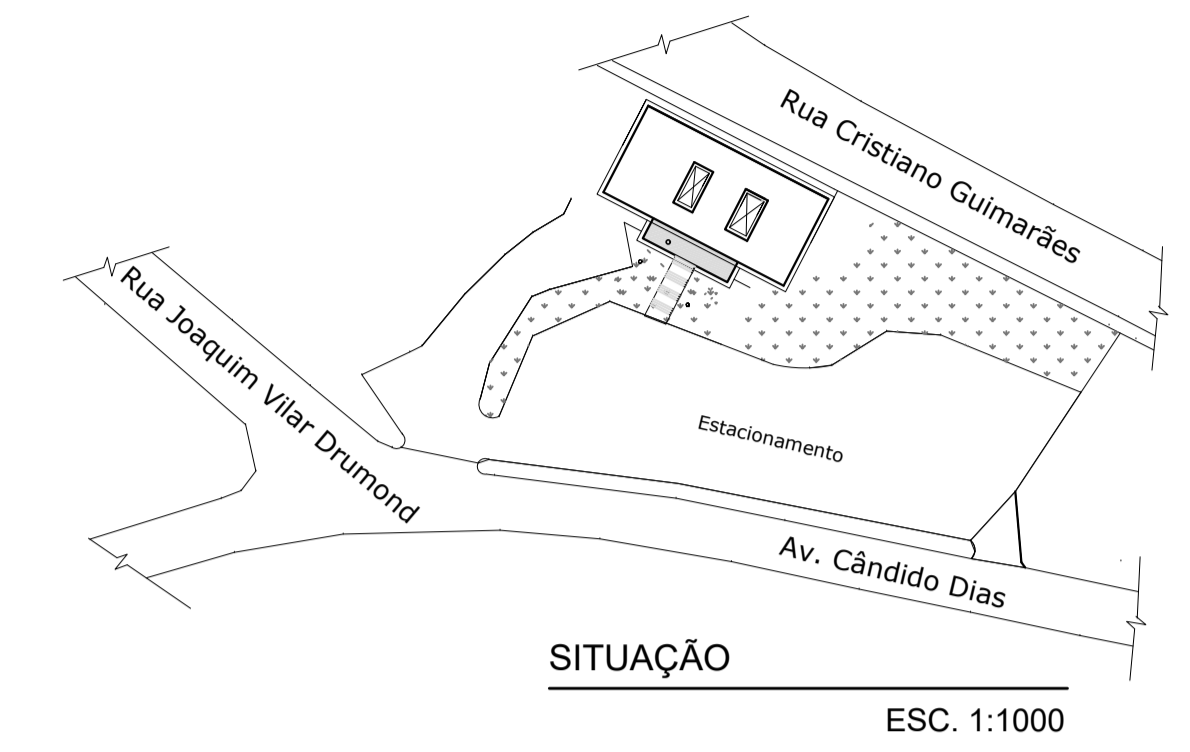

SITUAÇÃO

ESC. 1:1000

Prefeitura Municipal de João Monlevade Adm. 2017 a 2020		DATA : MAIO 2020
		ESCALA: 1:50
		ÁREA: 452,00 M <sup>2</sup>
ESPECIFICAÇÃO: PROJETO DE CONSTRUÇÃO DA COBERTURA DO VELÓRIO MUNICIPAL DE JOÃO MONLEVADE		LOCAL: RUA CRISTIANO GUMARÃES, 119 BAIRRO JOSÉ DE ALENCAR MUNICÍPIO: JOÃO MONLEVADE
PROPRIETÁRIO: PREFEITURA MUNICIPAL DE JOÃO MONLEVADE		PRANCHA: 1
PROJETO: JULIO BRUNO LEITE JUNIOR CREA-MG 80.199/D		PROJETO: