


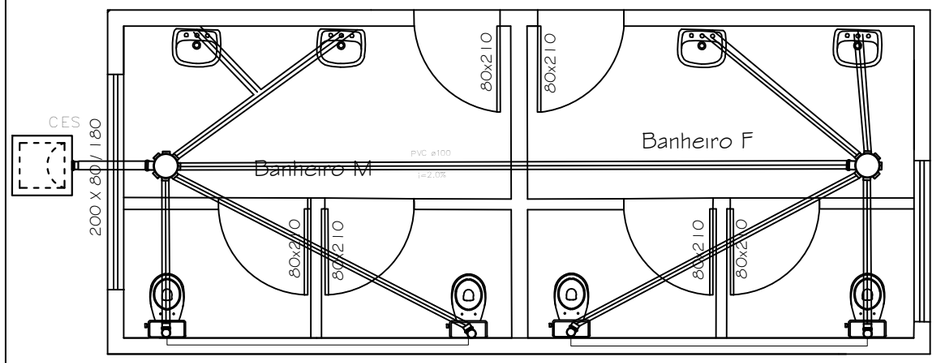


Planta Baixa
Esc: 1:50

Área Construída : 574,83m²

JULIO BRUNO LEITE JUNIOR:028330916
48

Digitally signed by JULIO BRUNO LEITE JUNIOR:02833091648
Date: 2022.06.07 10:26:03 -03'00'
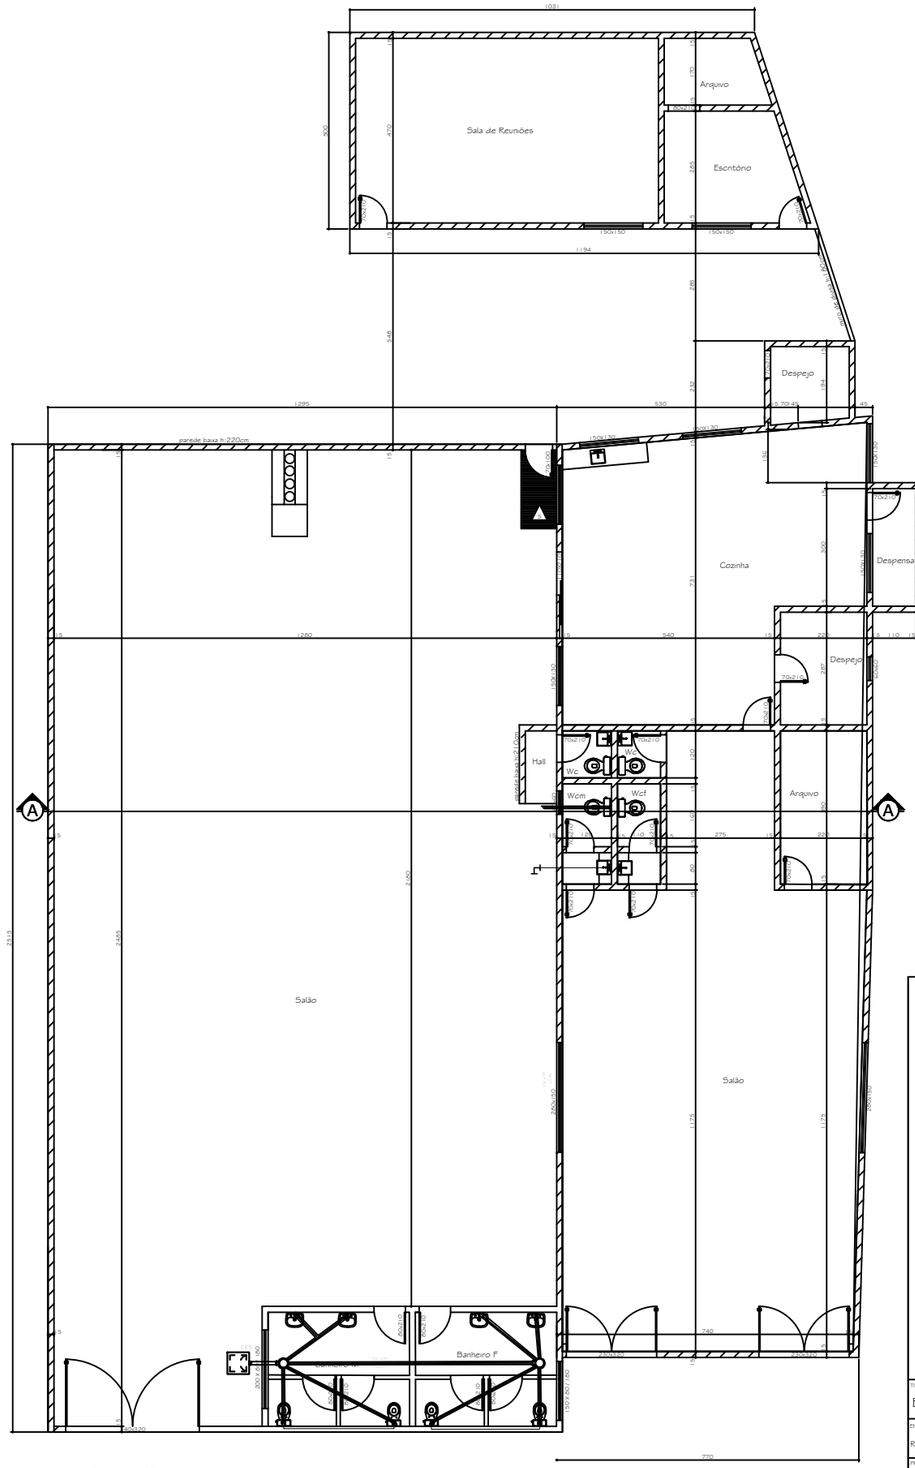
| | |
|---|---|
| TÍTULO: Execução de Desenho Técnico Civil | PROC: |
| | USO: Filantrópico |
| | ZONA: ZUD - 01 |
| ENDEREÇO: Rua Sagitário n 260, bairro Estrela D'alva, João Monlevade. | ÁREA TERRENO: |
| | ÁREA CONSTRUÍDA: 574,83m2 |
| PROPR.: | TAXA OCUPAÇÃO: |
| | COEFICIENTE APROVEITAMENTO: |
| R.T.: | DESENHO: Sérgio Drumond |
| | DATA: Set. / 2021 — ESCALA: Única |