


NOTAS:
 - A DECIDA DO DRENO DEVERÁ SER DO TIPO MANGUEIRA TRANSLUCIDA DE 1/2" X 2" E DEVERÁ SAIR DA UNIDADE EVAPORADORA (PASSANDO PELA PAREDE) E IR ATÉ UMA ALTURA DE 20 CM DO CHÃO.
 - SERÁ ADOITADO O SISTEMA SPLIT 1X1
 - A RENOVAÇÃO DE AR NO AMBIENTE SERÁ ATRAVÉS DO INSUFLETADOR DE AR SPLITVENT;
 - A LOCAÇÃO DAS UNIDADES EXTERNAS SERÃO FIXADA EM SUPORTES METÁLICOS A UMA ALTURA DE 1,80 METROS DO CHÃO

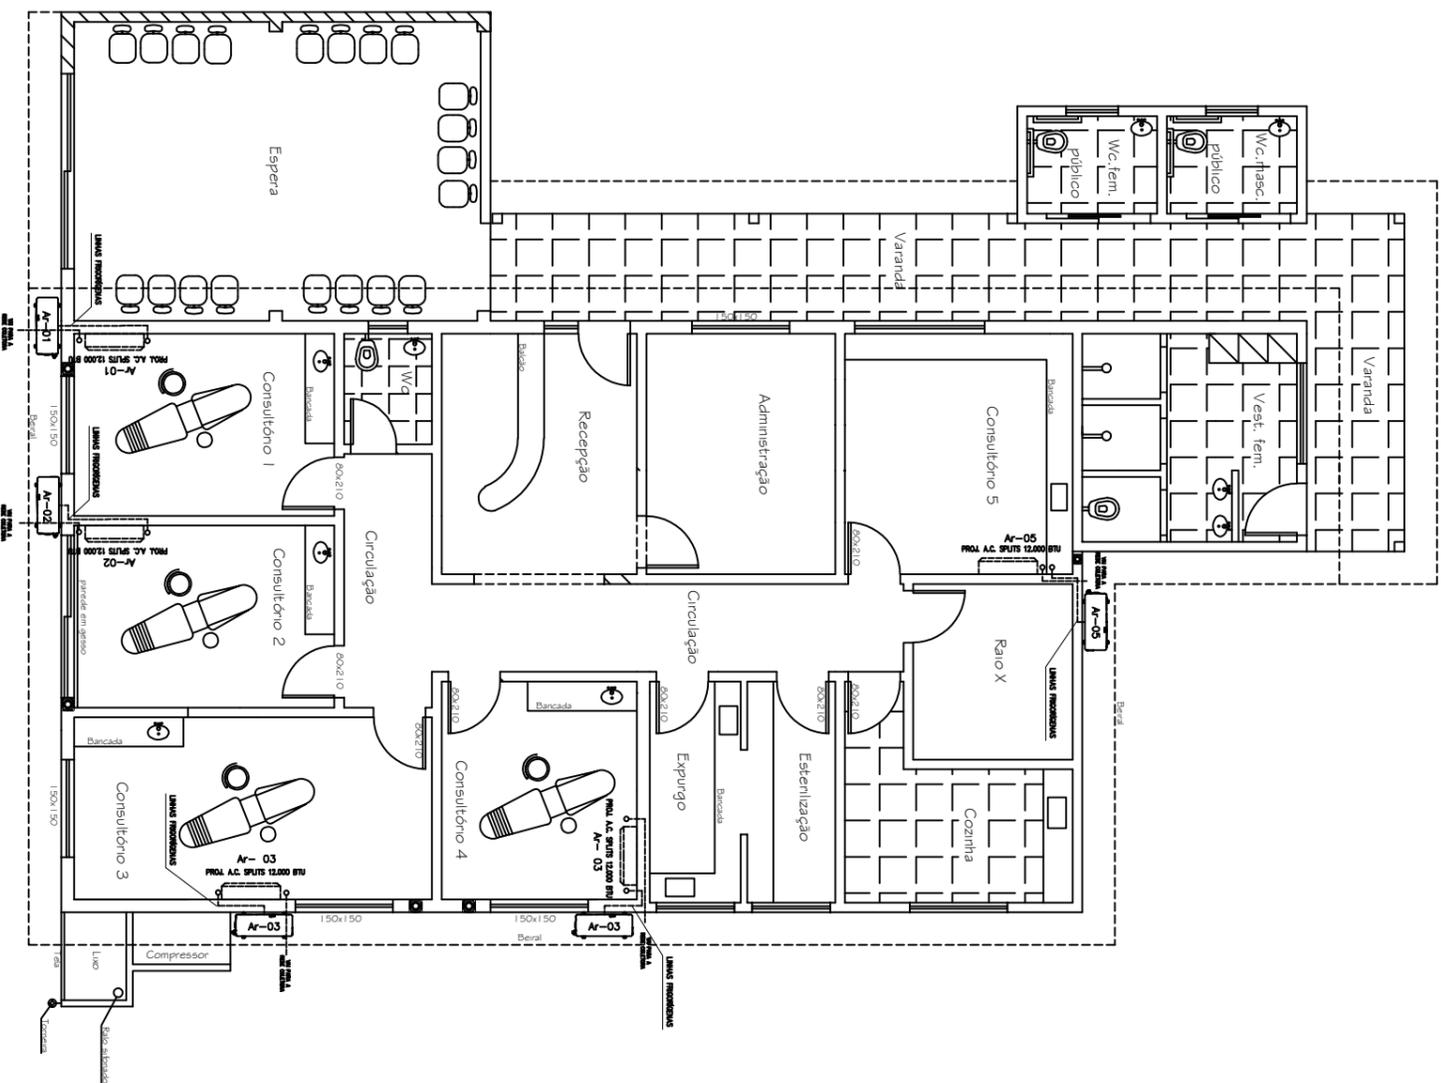

Planta Baixa - Corte

LEGENDA	
	LINHAS FRIGORÍFICAS
	REDE COLETOIRA
	RALO
	CIRCUITO QUE SOBRE PAREDE
	CIRCUITO QUE DESCE PAREDE
	TOMADA DE AR EXTERNA

Prefeitura Municipal de João Montevade
 Secretaria Municipal de Obras

PREFEITO	LARCIO RIBEIRO	PROJEC
SECRETÁRIO	EDUARDO BASTOS	
TÍTULO	PROJETO DE CLIMATIZAÇÃO	
USO	Público / Saúde	
ZONA	ZUd - 01	
ÁREA TERRENO		
ÁREA CONSTRUÍDA	222,36 m ²	
TÁVA OCUPAÇÃO		
COCIENTE ANOVIAMENTO		
INDREÇO	Rua 16, nº 155 Bairro Lourda, João Montevade.	
PROJEC	Cao (Centro de Especialidade Odontológico)	
PRESENÇA		
SÉRIE		
DATA	Maió / 21	
COPIA	Única	
FEIT	Jean Nunes de Souza Cardeas	