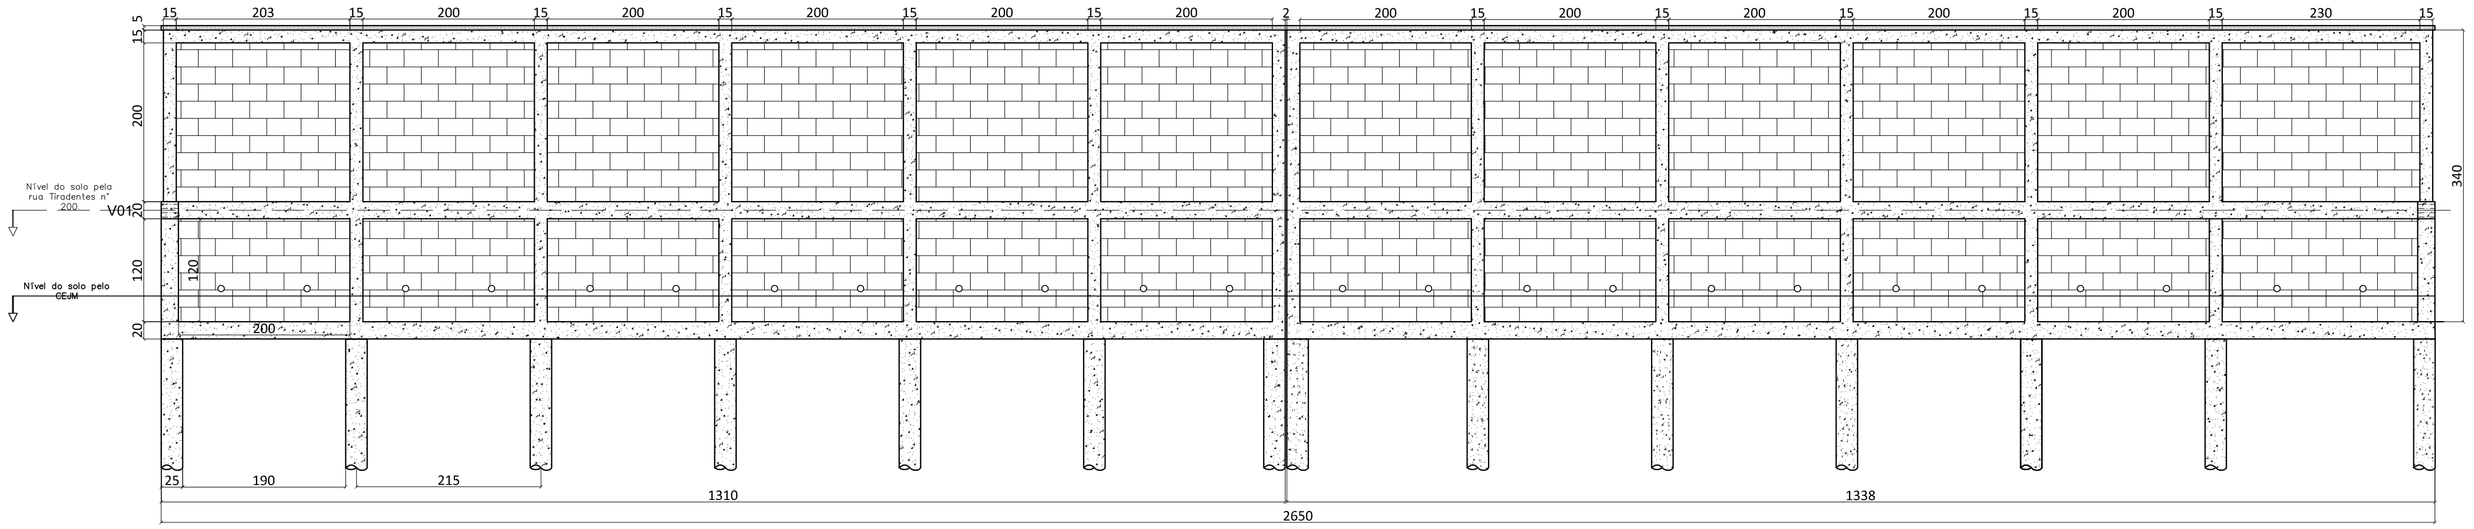

Seção Longitudinal – vista a partir do Centro Educacional
Esc.: 1/50

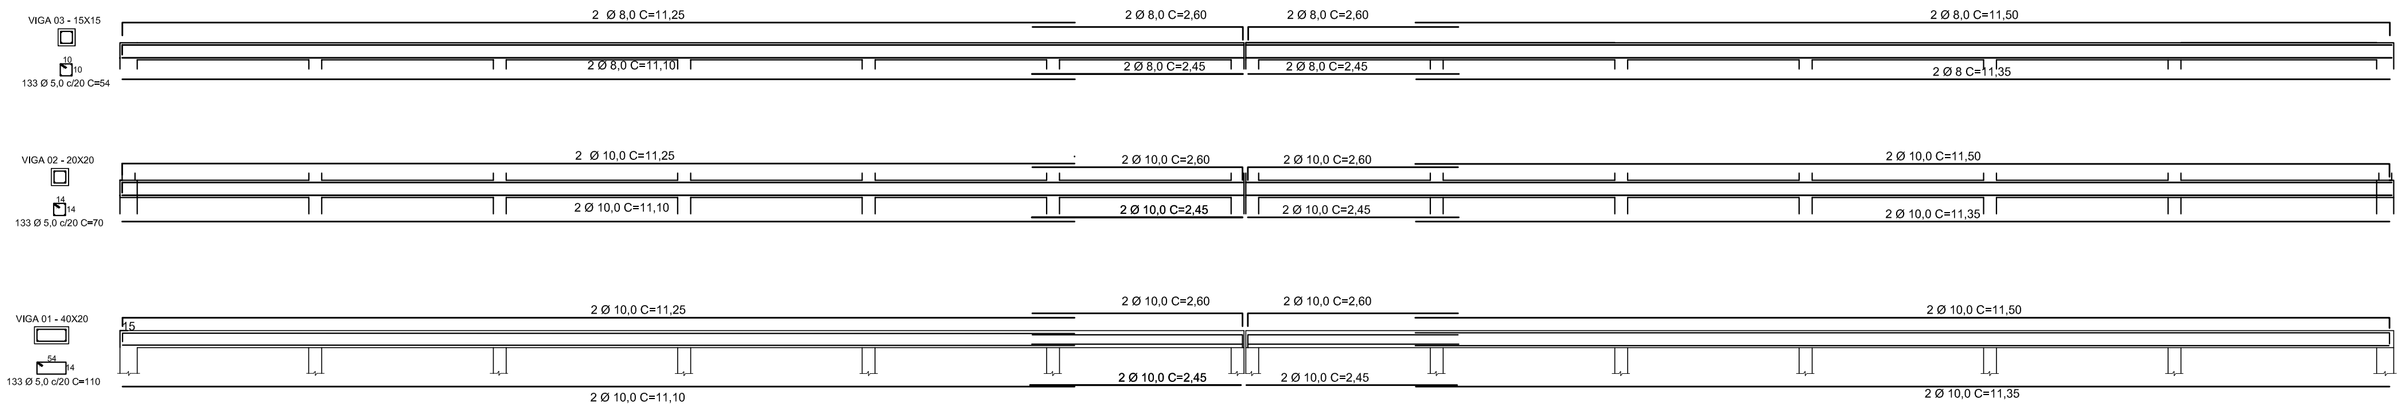

Seção - Detalhamento Armadura na viga
Esc.: 1/50

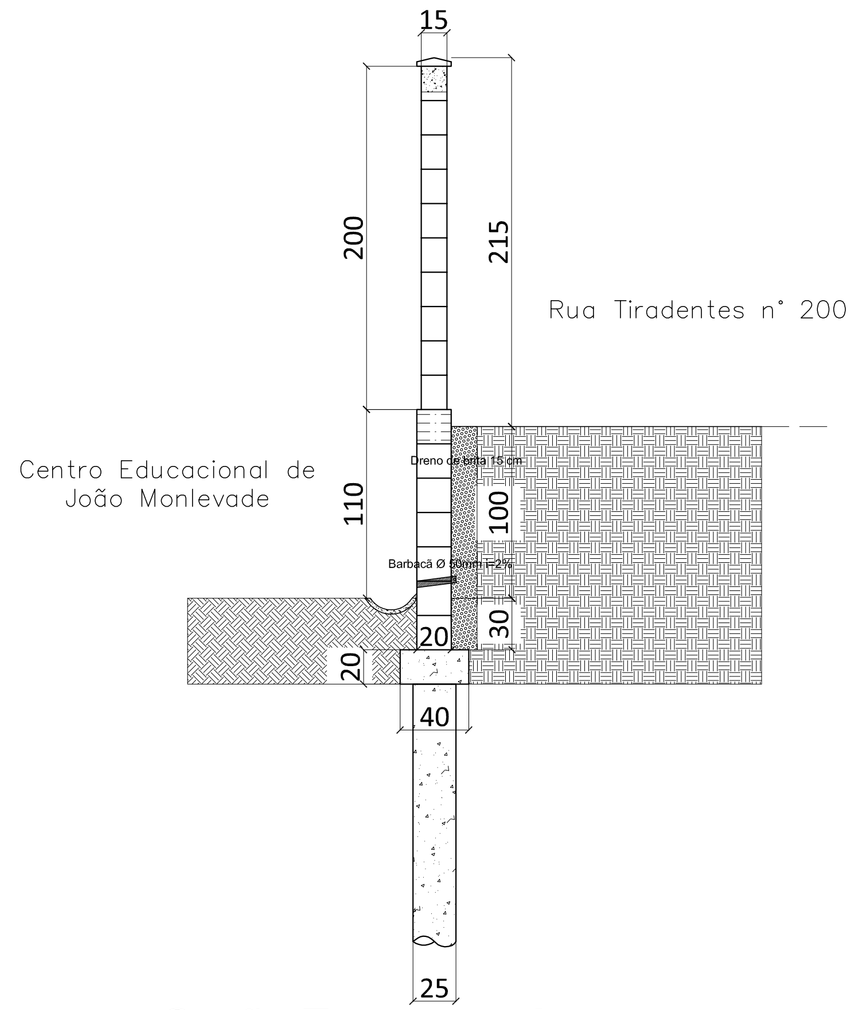

Seção Transversal
Esc.: 1/25

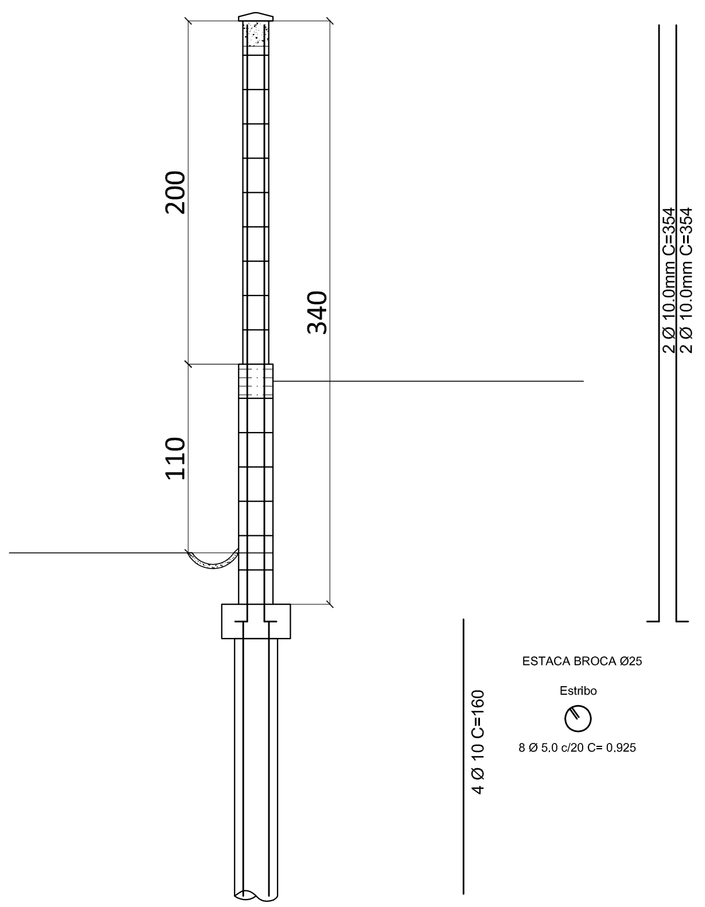

Seção Transversal
Esc.: 1/25

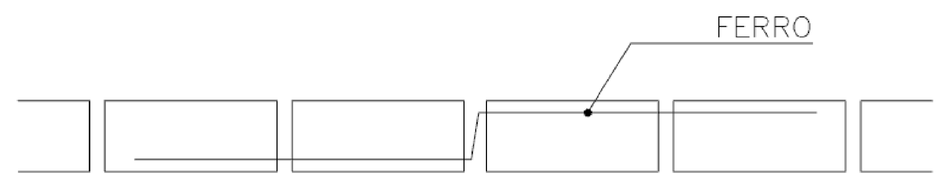

a) LIGAÇÃO COM FERRO A CADA 2 FIADAS

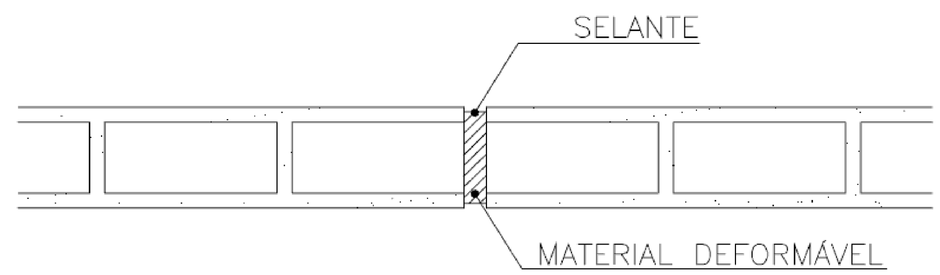

b) ACABAMENTO COM MATERIAL DEFORMÁVEL E SELANTE FLEXÍVEL

Prefeitura Municipal de João Monlevade
Secretaria Municipal de Obras

PREFEITO: Laércio José Ribeiro	PROC:
SECRETÁRIO: Eduardo Bastos	
TITULO: PROJETO DE MURO DE DIVISA	USO: Público
	ZONA:
ENDEREÇO: Divisa entre o Centro Educacional de João Monlevade e a residência da rua Tiradentes nº 200, bairro José Elói.	ÁREA TERRENO:
	EXTENSÃO: 26,50m
R.T. LUAN MARCELINO BARBOZA:08260237628 — Assinado de forma digital por LUAN MARCELINO BARBOZA:08260237628 Dados: 2023.02.02 07:57:22 -03'00' — Engº Civil Luan Marcelino Barboza CREA-MG 204.675/D	DESENHO: Luan Marcelino Barboza
	DATA: Maio - 2022 / FOLHA: Única