



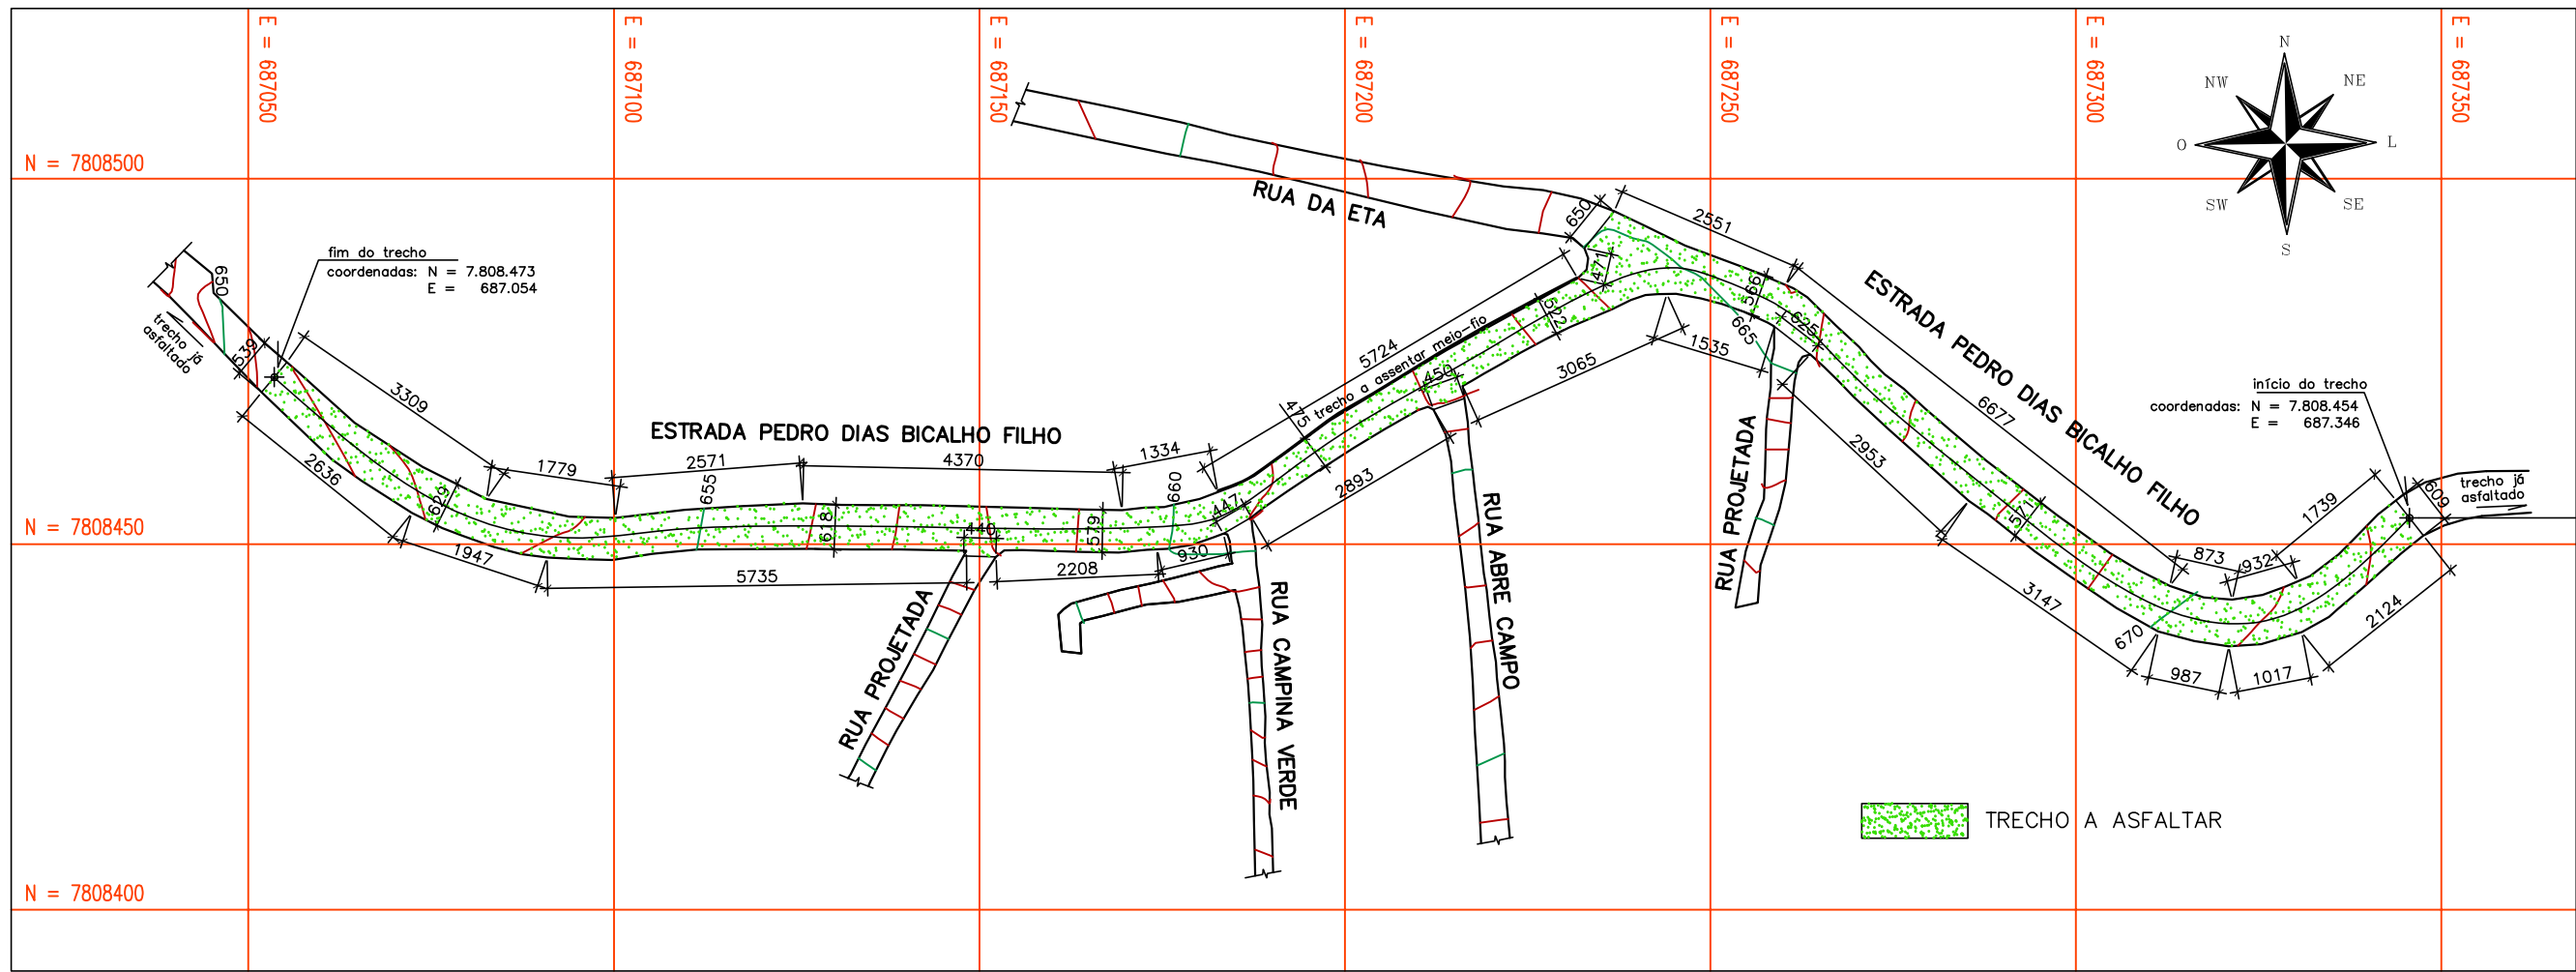

- NOTAS:**
- 1 – RELAÇÃO DOS QUANTITATIVOS:
LARGURA DA RUA variável (4,75/6,09 m)
MEIO-FIO A COMPLEMENTAR 57,24 m
ÁREA TOTAL DE RUA (CAD)..... 1.940,66 m²
COMPRIMENTO DE SARJETAS 641,26 m
ÁREA DE SARJETAS 320,63 m²
ÁREA LÍQUIDA DE PAVIMENTAÇÃO1.620,03 m²
 - 2 – AS COTAS ESTÃO EM CENTÍMETROS;
 - 3 – O CÁLCULO DOS QUANTITATIVOS DE ÁREA E DE SARJETA FOI FEITO COM FERRAMENTAS DE CAD, QUE CONSIDERAM AS CURVATURAS DO TRAÇADO, DANDO MAIOR PRECISÃO;


PROJETO DE PAVIMENTAÇÃO ASFÁLTICA
ESTRADA PEDRO DIAS BICALHO FILHO
ESCALA 1:1000

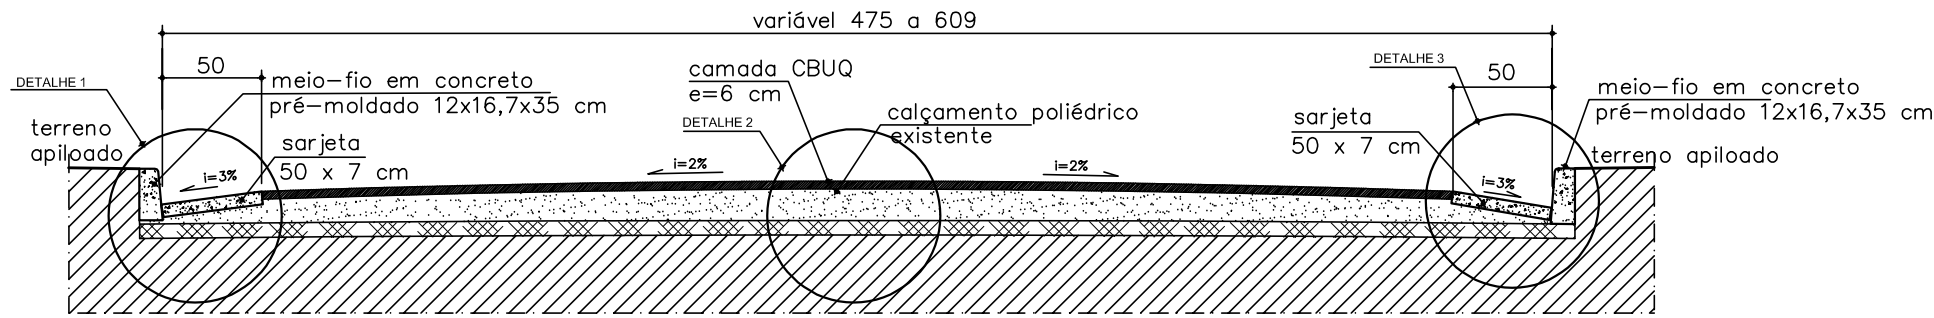


CORTE TRANSVERSAL – PISTA DE ROLAMENTO – ASFALTO
SEM ESCALA




PLANTA DE LOCALIZAÇÃO DO TRECHO
ESCALA GRÁFICA

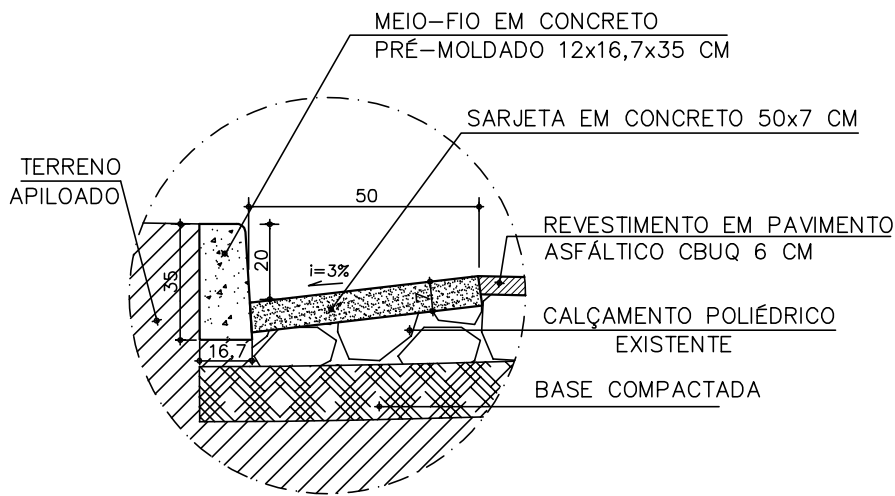

DETALHE 1 – MEIO-FIO E SARJETA
SEM ESCALA

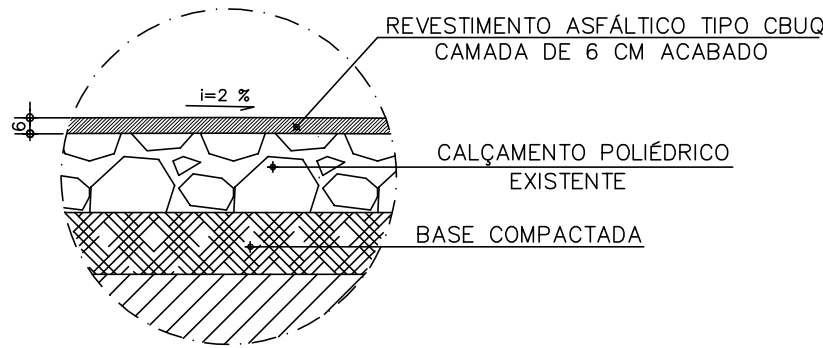

DETALHE 2 – CORTE CAMADAS – CBUQ
SEM ESCALA

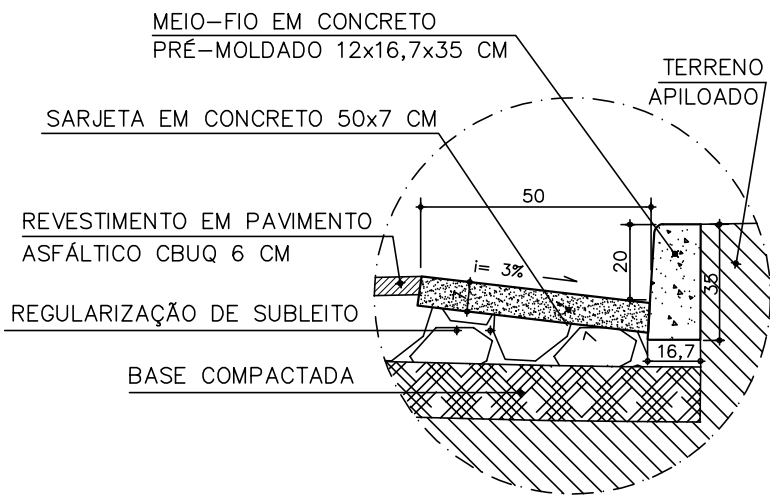

DETALHE 3 – MEIO-FIO E SARJETA
SEM ESCALA

SERVIÇO: PROJETO DE PAVIMENTAÇÃO ASFÁLTICA CBUQ	PREFEITURA MUNICIPAL DE JOÃO MONLEVADE	
LOCAL: ESTRADA PEDRO DIAS BICALHO FILHO	SECRETARIA MUNICIPAL DE OBRAS	
RESPONSÁVEL TÉCNICO: ENG. CIVIL DILERMANDO DE ARANDA LIMA CREA-MG – 49.378/D	BAIRRO: NOVA CACHOEIRINHA	ÁREA TOTAL: 1.940,66 m ²
	MUNICÍPIO: JOÃO MONLEVADE	ESCALA: 1:1000
DATA: SETEMBRO/2025	DESENHO: DILERMANDO	ESTADO: MINAS GERAIS
		FOLHA: 1/1