

Assinado eletronicamente por:  
DILERMANDO DE ARANDA LIMA  
CPF: \*\*\*.772.746-\*\*



1 PLANTA BAIXA E DEMARCAÇÃO DO PISO  
Esc. 1:125

ÁREA: 615,09 m<sup>2</sup>

LEGENDA:

- DEMARCAÇÃO QUADRA DE VÔLEI
- DEMARCAÇÃO QUADRA DE BASQUETE
- DEMARCAÇÃO QUADRA DE FUTSAL
- ALAMBRAO

PREFEITURA MUNICIPAL DE JOÃO MONLEVADE  
SECRETARIA MUNICIPAL DE OBRAS

PREFEITO: LAÉRCIO JOSÉ RIBEIRO  
SECRETÁRIO DE OBRAS: EDUARDO BASTOS

TÍTULO:  
CONSTRUÇÃO DE QUADRA POLIESPORTIVA  
NO MUNICÍPIO DE JOÃO MONLEVADE

ENDEREÇO:  
RUA JOSÉ FAUSTINO TAVERA, BAIRRO BOA VISTA  
JOÃO MONLEVADE - MG

PROPR:  
PREFEITURA MUNICIPAL DE JOÃO MONLEVADE

ZONA:  
ZUD - 01


DESENHO:  
MARCELO P. SANTIAGO

R.T.  
DILERMANDO DE ARANDA LIMA - CREA 49.378/D


DATA:  
JUNHO/2024  
REV. 02

FOLHA:  
1/6


USO:  
PÚBLICO/REFORMA

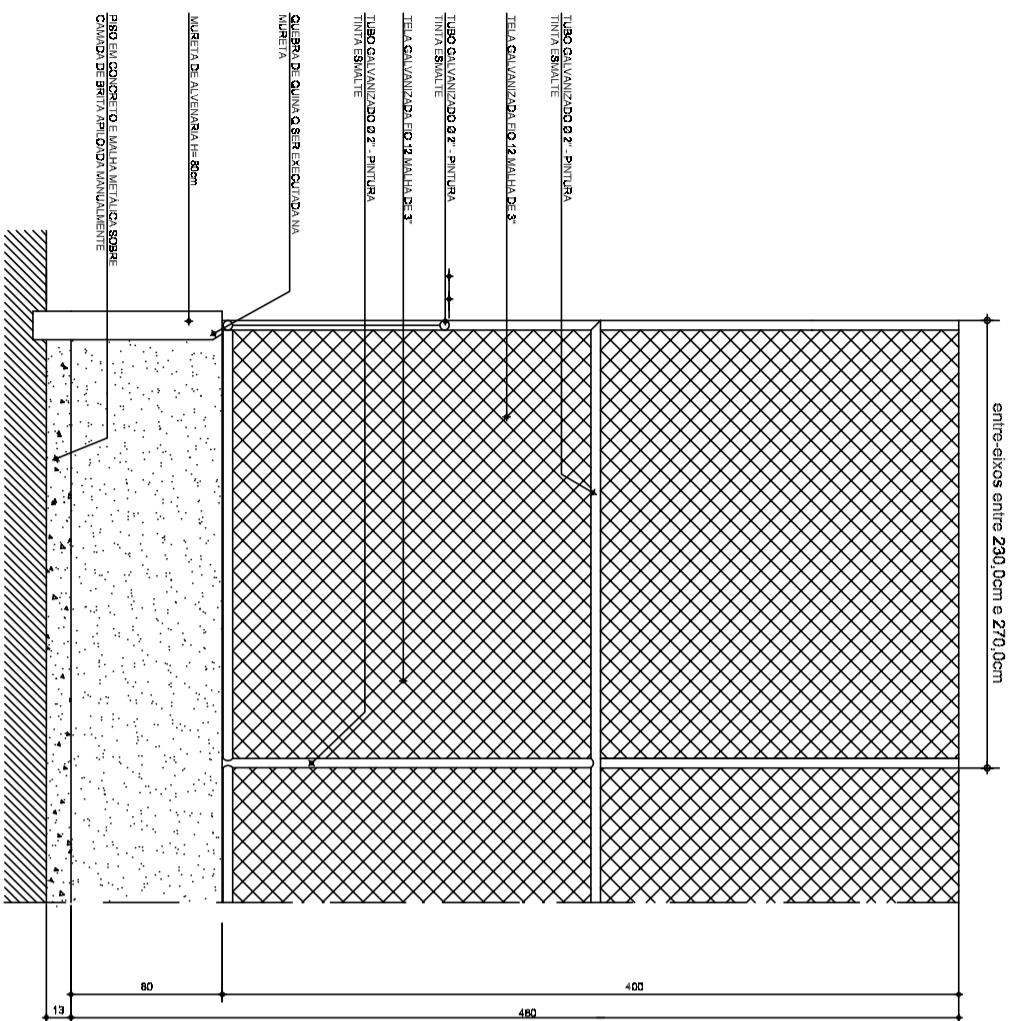

2 DETALHE ALAMBRADO H=4,00m  
Esc. 1:40

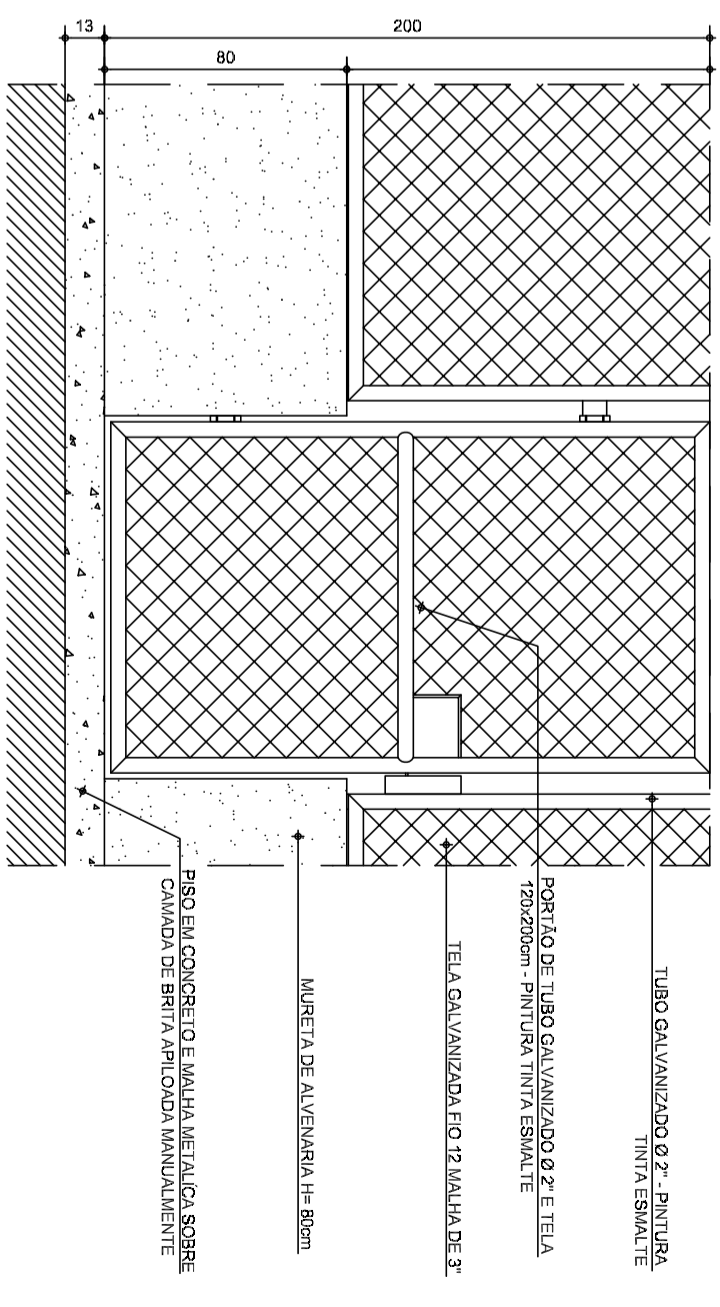


3 DETALHE PORTÃO  
Esc. 1:25

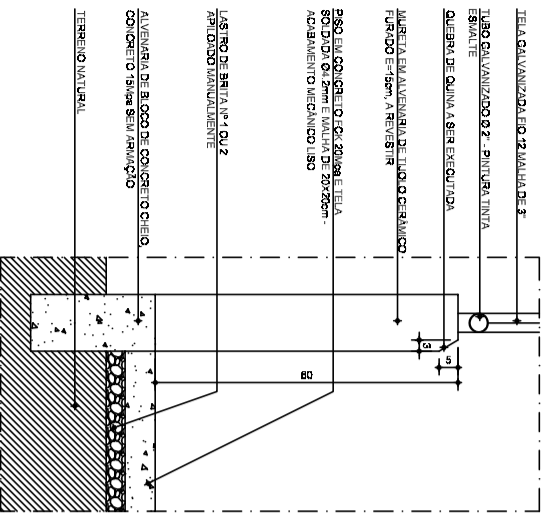

4 CORTE DO PISO E MURETA

Esc. 1:20

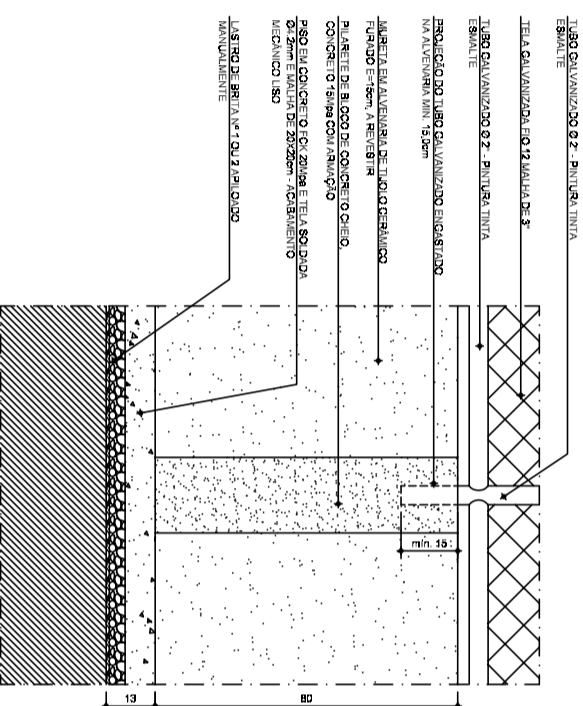

5 DETALHE PILARETE E MURETA

Esc. 1:20

PREFEITURA MUNICIPAL DE JOÃO MONLEVADE  
SECRETARIA MUNICIPAL DE OBRAS

PREFEITO: LAÉRCIO JOSÉ RIBEIRO  
SECRETÁRIO DE OBRAS: EDUARDO BASTOS

TÍTULO: CONSTRUÇÃO DE QUADRA POLIESPORTIVA NO MUNICÍPIO DE JOÃO MONLEVADE

ENDEREÇO: RUA JOSÉ FAUSTINO TAVERA, BAIRRO BOA VISTA  
JOÃO MONLEVADE - MG

PROPR: PREFEITURA MUNICIPAL DE JOÃO MONLEVADE

R.T.

DILERMANDO DE ARANDA LIMA - CREA 49.378/D

USO: PÚBLICO/REFORMA


ZONA: ZUD - 01

DESENHO: MARCELO P. SANTIAGO


DATA: JUNHO/2024  
FOLHA: 2/6

Assinado eletronicamente por:  
DILERMANDO DE ARANDA LIMA  
CPF: \*\*\*.772.746-\*\*



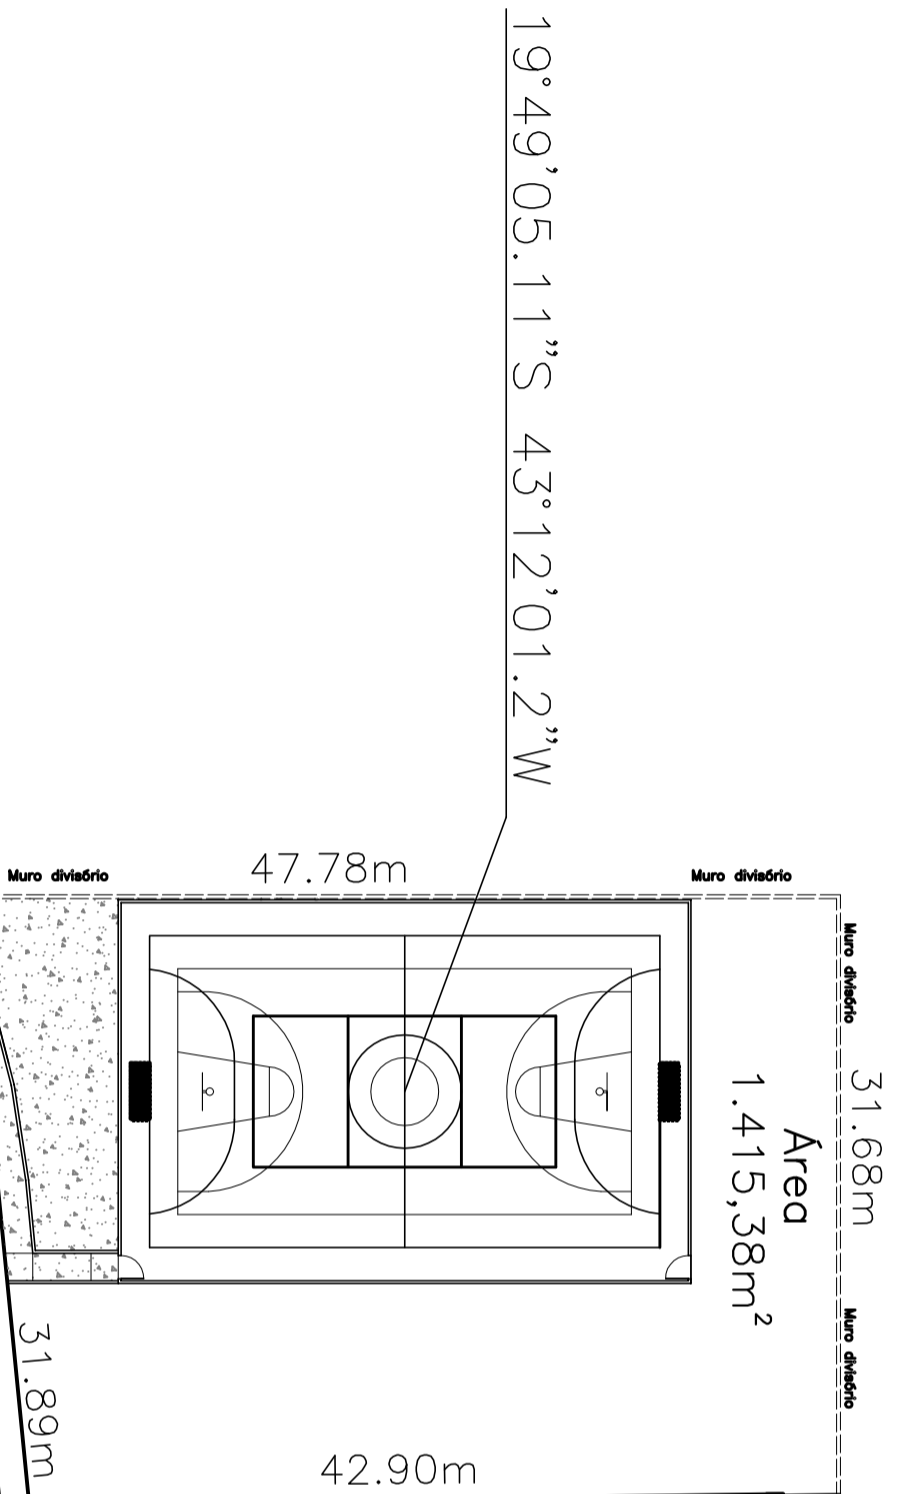

RUA JOSÉ FAUSTINO TAVEIRA

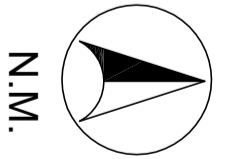


Assinado eletronicamente por:  
 DILERMANDO DE ARANDA LIMA  
 CPF: \*\*\*.772.746-\*\*




6 PLANTA DE LOCALIZAÇÃO  
 Esc. 1:400


PREFEITURA MUNICIPAL DE JOÃO MONLEVADE SECRETARIA MUNICIPAL DE OBRAS	
PREFEITO: LAÉRCIO JOSÉ RIBEIRO SECRETÁRIO DE OBRAS: EDUARDO BASTOS	
TÍTULO: CONSTRUÇÃO DE QUADRA POLIESPORTIVA NO MUNICÍPIO DE JOÃO MONLEVADE	
ENDEREÇO: RUA JOSÉ FAUSTINO TAVEIRA, BAIRRO BOA VISTA JOÃO MONLEVADE - MG	ZONA: ZUD - 01
PROPR: PREFEITURA MUNICIPAL DE JOÃO MONLEVADE	
R.T. DILERMANDO DE ARANDA LIMA - CREA 49.378/D	DATA: JUNHO/2024 REV. 02
DESENHO: MARCELO P. SANTIAGO	
USO: PÚBLICO/REFORMA	
FOLHA: 3/6	

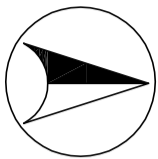

N.M.

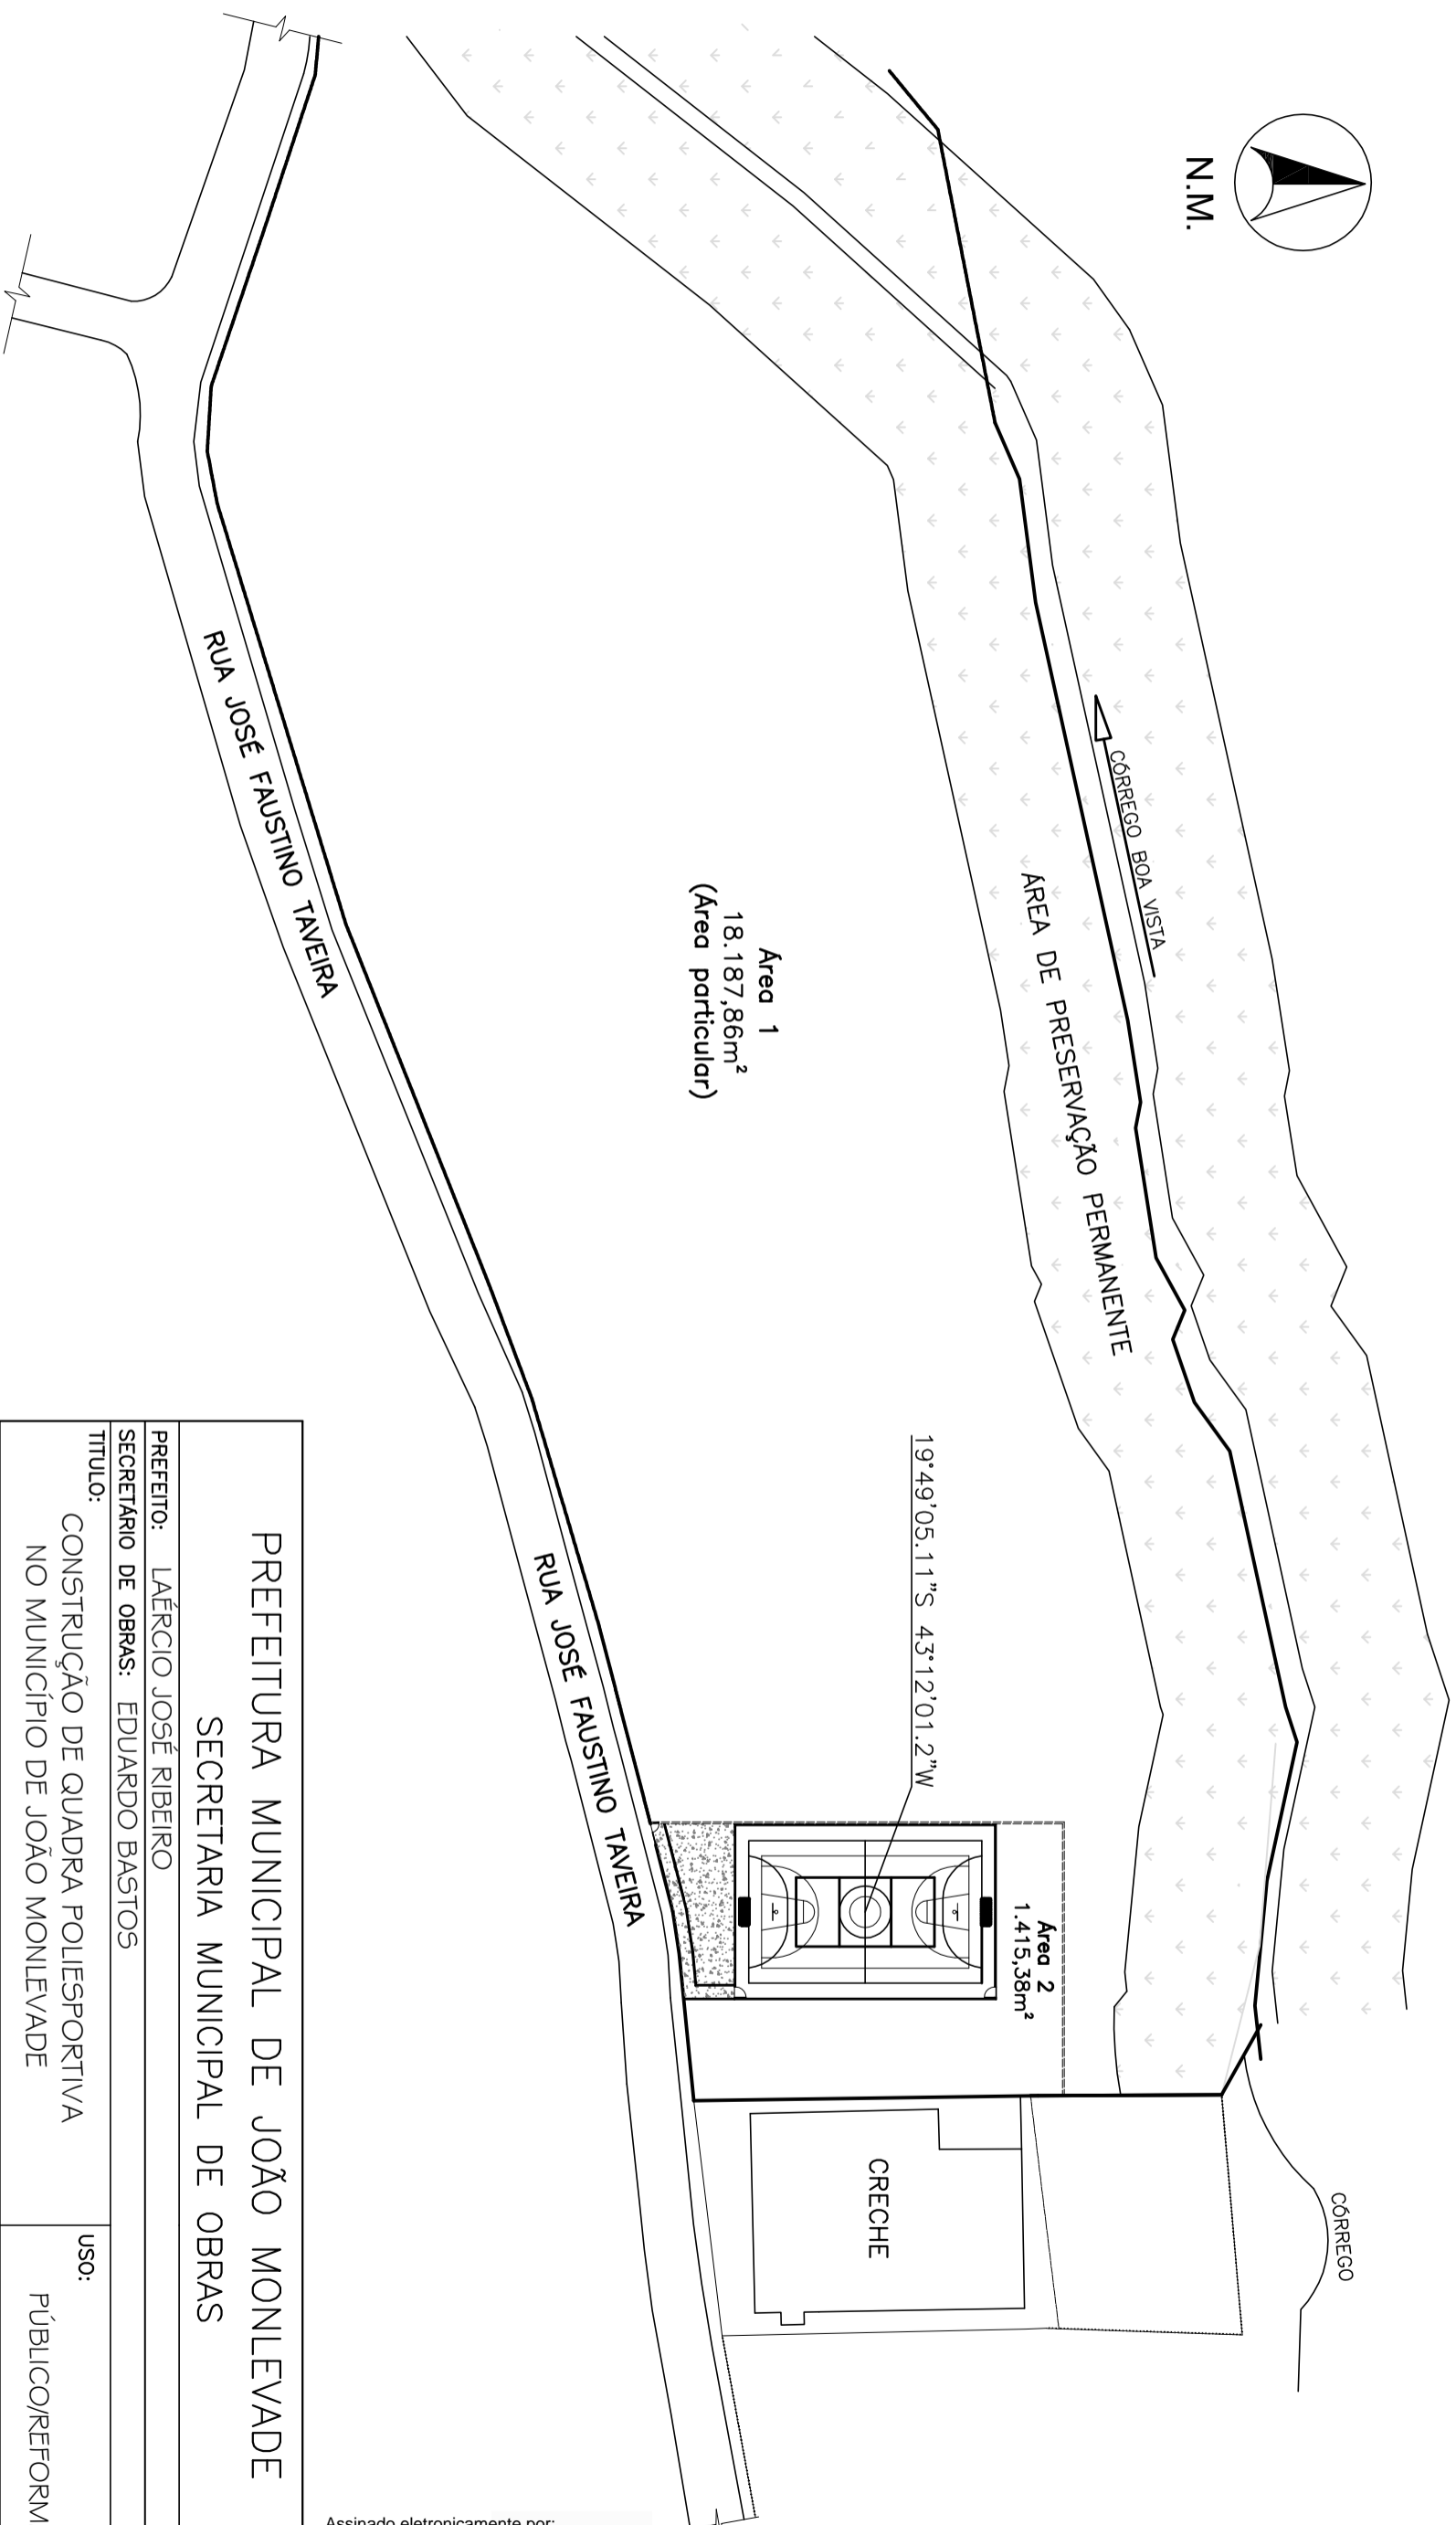


Assinado eletronicamente por:  
DILERMANDO DE ARANDA LIMA  
CPF: \*\*\*.772.746.\*\*

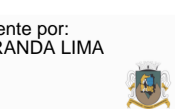


7 PLANTA DE LOCALIZAÇÃO  
Esc. 1:800


PREFEITURA MUNICIPAL DE JOÃO MONLEVADE SECRETARIA MUNICIPAL DE OBRAS		
PREFEITO: LAÉRCIO JOSÉ RIBEIRO SECRETÁRIO DE OBRAS: EDUARDO BASTOS		
TÍTULO: CONSTRUÇÃO DE QUADRA POLIESPORTIVA NO MUNICÍPIO DE JOÃO MONLEVADE	USO: PÚBLICO/REFORMA	
ENDEREÇO: RUA JOSÉ FAUSTINO TAVEIRA, BAIRRO BOA VISTA JOÃO MONLEVADE - MG	ZONA: ZUD - 01	
PROPR: PREFEITURA MUNICIPAL DE JOÃO MONLEVADE	DESENHO: MARCELO P. SANTIAGO	
R.T. DILERMANDO DE ARANDA LIMA - CREA 49.378/D	DATA: JUNHO/2024 REV. 02	FOLHA: 4/6

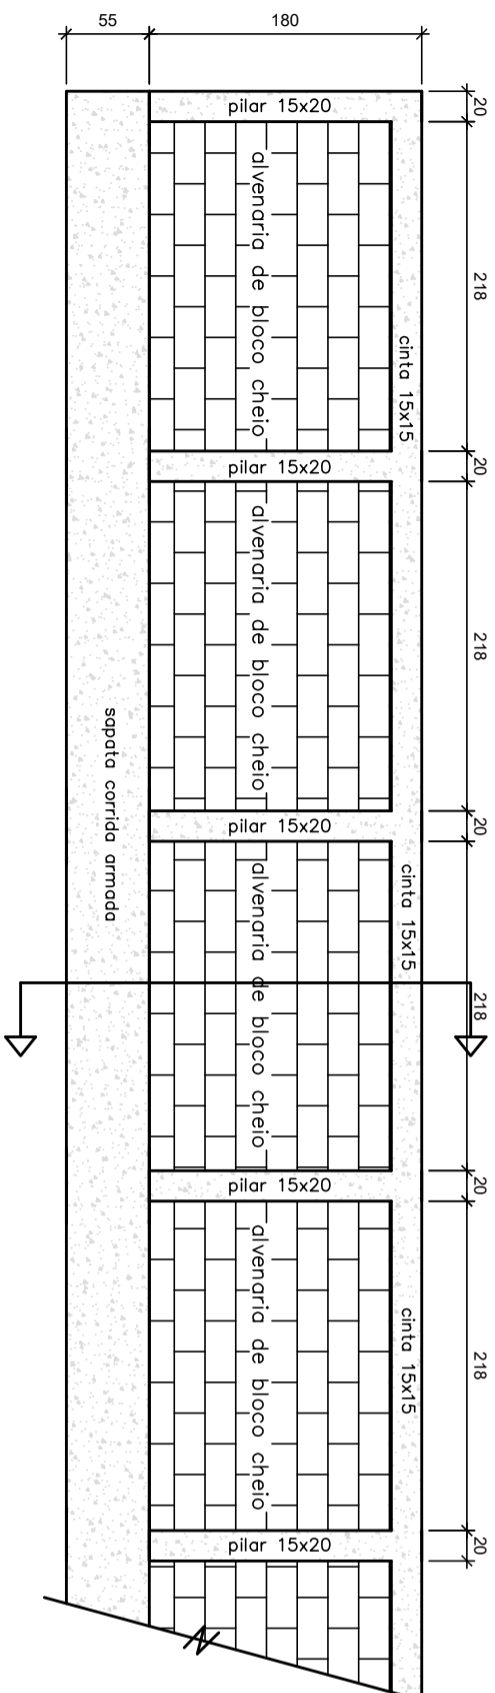


VISTA FRONTAL  
Esc. 1:50

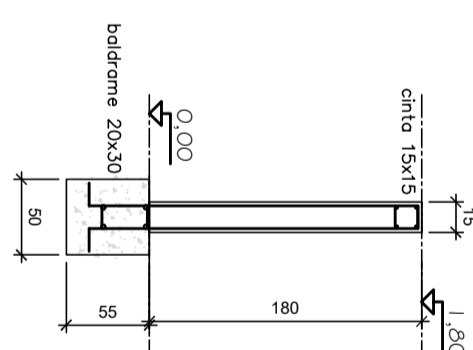


CORTE AA  
Esc. 1:50

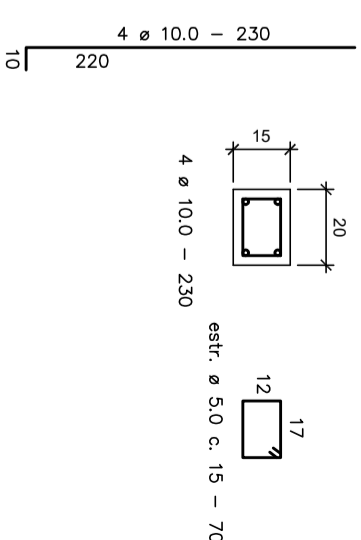


ARMAÇÃO PILARES  
Esc. 1:20

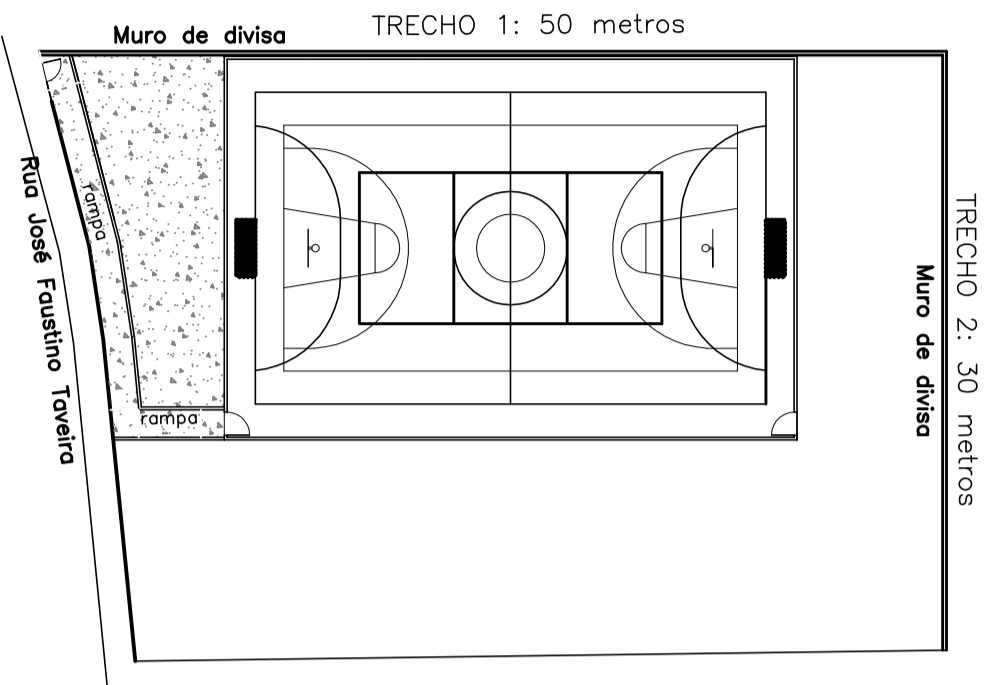

LOCALIZAÇÃO DO MURO  
Esc. 1:20

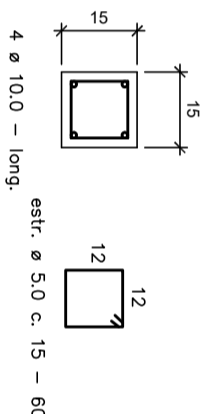

CINTA SUPERIOR  
Esc. 1:20

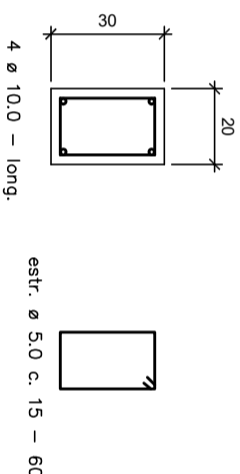

BALDRAME  
Esc. 1:20

Assinado eletronicamente por:  
DILERMANDO DE ARANDA LIMA  
CPF: \*\*\*.772.746.\*\*



## PREFEITURA MUNICIPAL DE JOÃO MONLEVADE SECRETARIA MUNICIPAL DE OBRAS

PREFEITO: LAÉRCIO JOSÉ RIBEIRO

SECRETÁRIO DE OBRAS: EDUARDO BASTOS

TÍTULO:

### PROJETO ESTRUTURAL

USO: PÚBLICO/REFORMA

ENDEREÇO:

RUA JOSÉ FAUSTINO TAVEIRA, BAIRRO BOA VISTA  
JOÃO MONLEVADE - MG

ZONA: ZUD - 01

PROPR:

PREFEITURA MUNICIPAL DE JOÃO MONLEVADE

DESENHO:

MARCELO P. SANTIAGO

R.T.


ENG. CIVIL DILERMANDO DE ARANDA LIMA - CREA 49.378/D

DATA:


JUNHO/2024  
REV. 02

FOLHA:

5/6

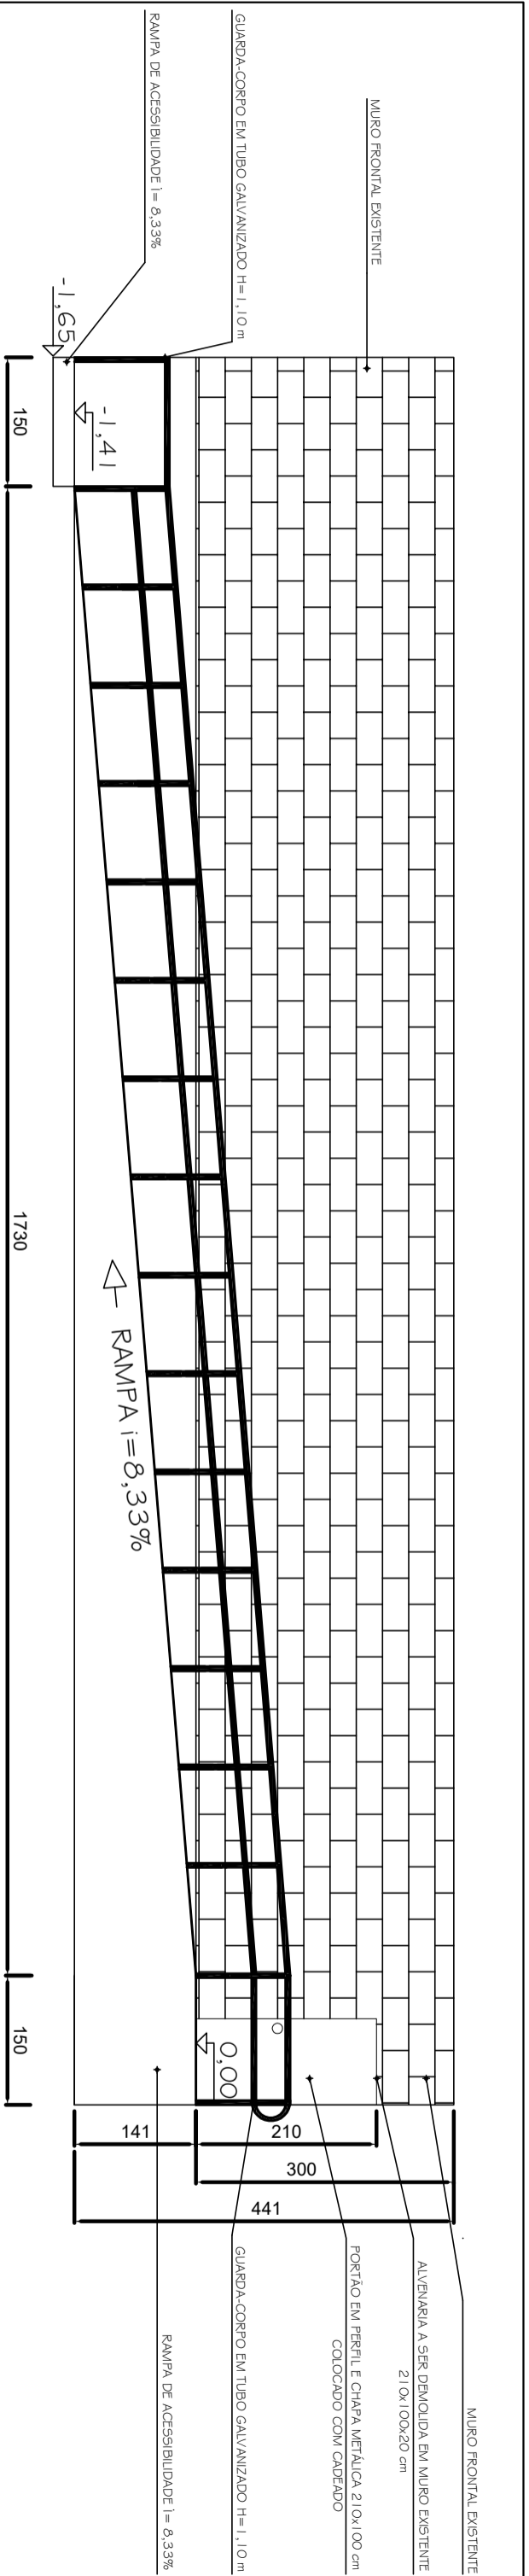


1 VISTA FRONTAL  
Esc. 1:75

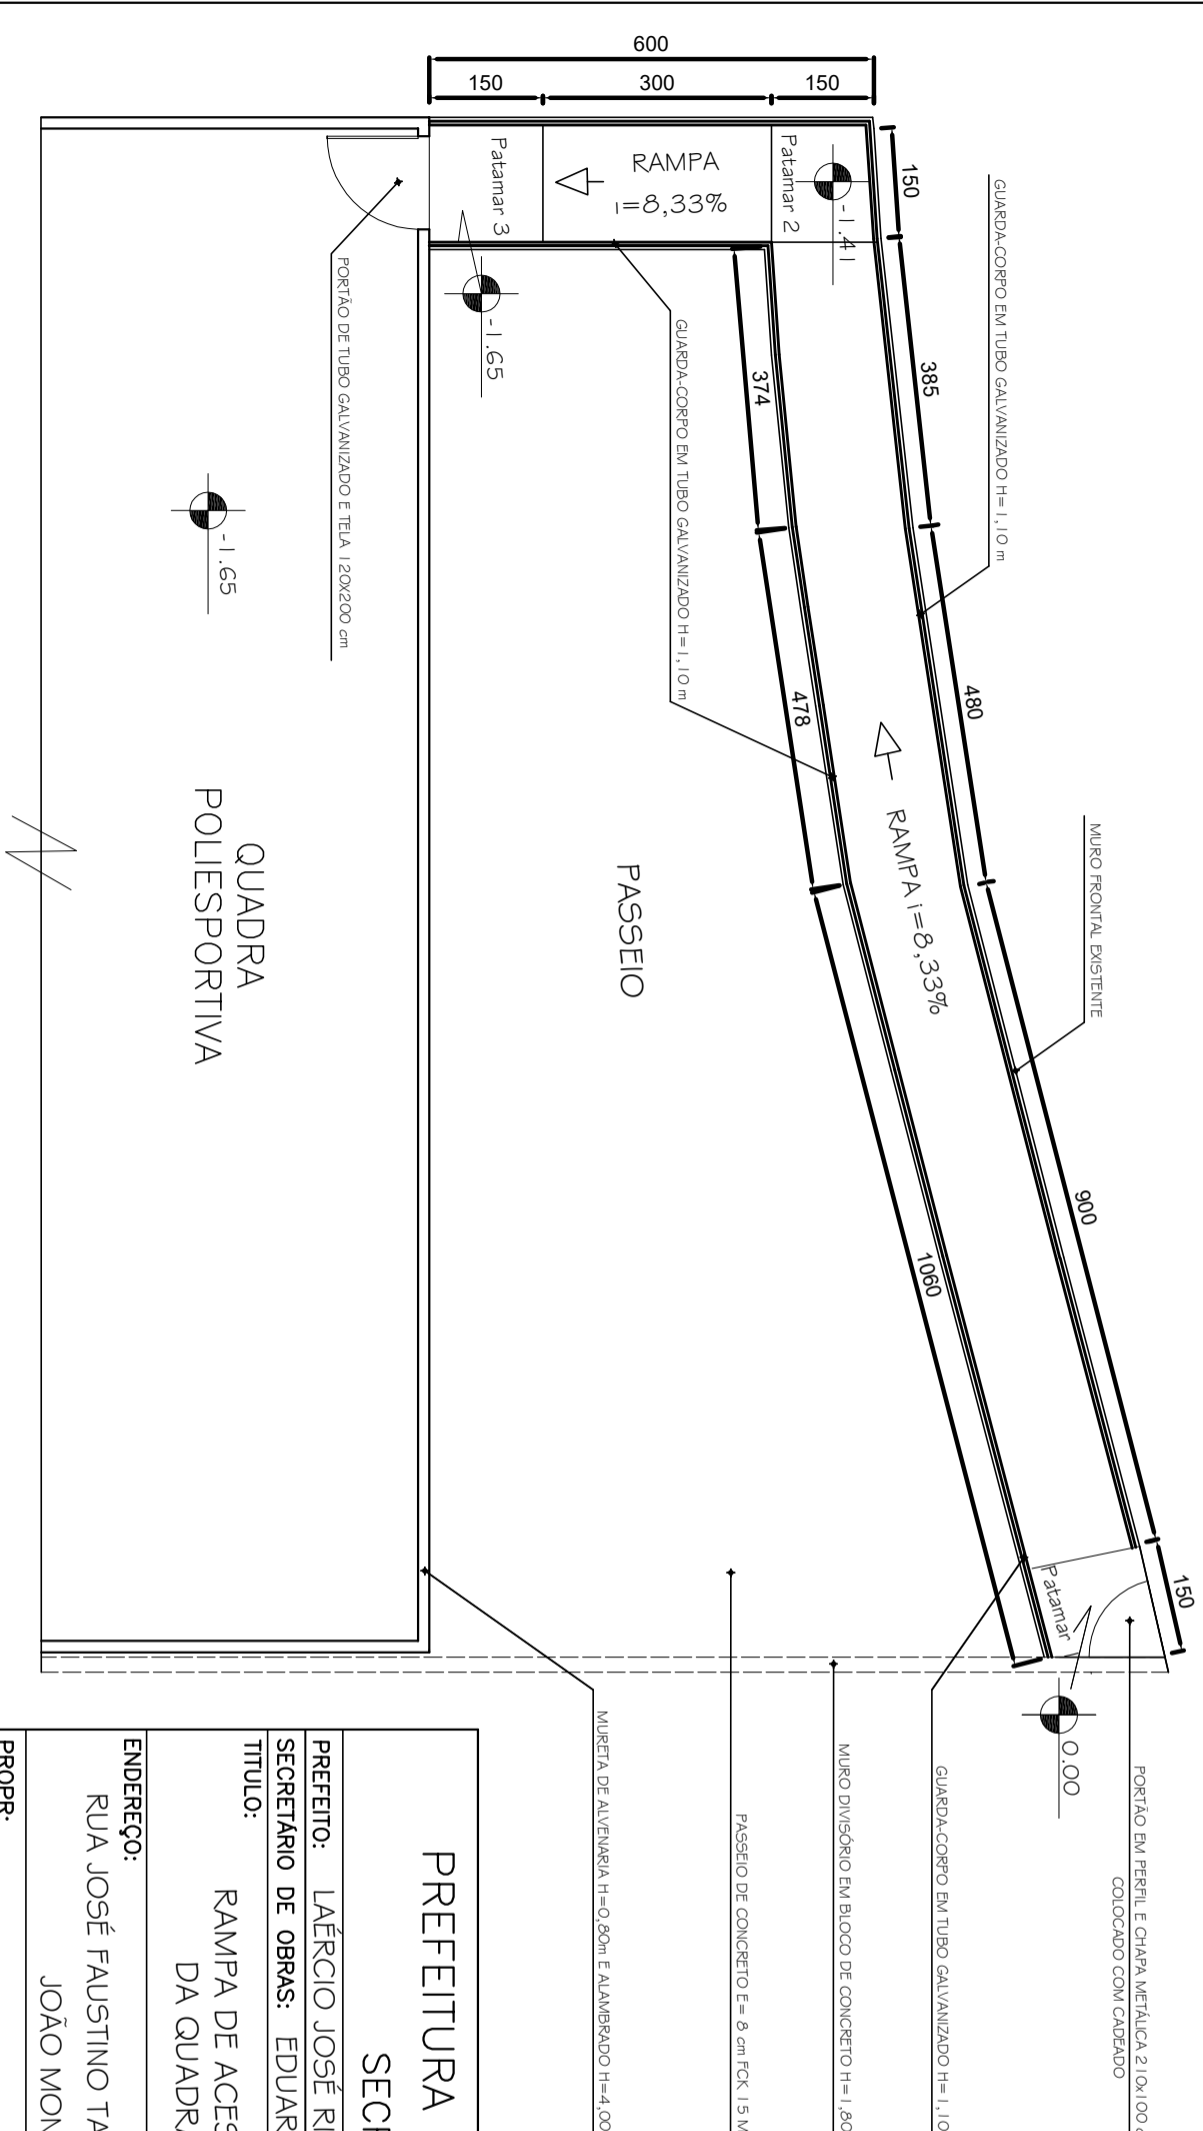

2 VISTA SUPERIOR  
Esc. 1:50

3 DETALHES GUARDA-CORPO  
Esc. 1:75

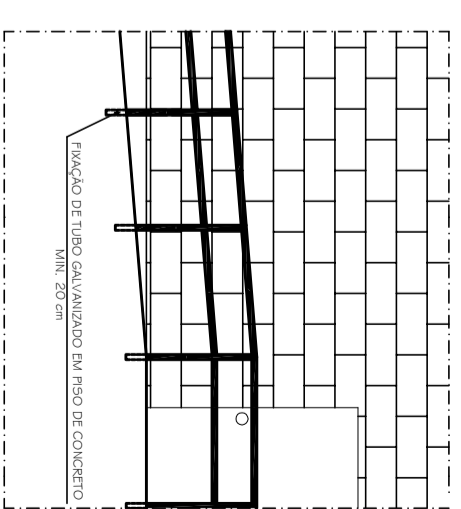

Assinado eletronicamente por:  
DILERMANDO DE ARANDA LIMA  
CPF: \*\*\*.772.746\*\*



<b>PREFEITURA MUNICIPAL DE JOÃO MONLEVADE</b> <b>SECRETARIA MUNICIPAL DE OBRAS</b>	
<b>PREFEITO:</b> LAÉRCIO JOSÉ RIBEIRO	
<b>SECRETÁRIO DE OBRAS:</b> EDUARDO BASTOS	
<b>TÍTULO:</b> RAMPA DE ACESSIBILIDADE E PASSIEIO DA QUADRA POLIESPORTIVA	
<b>ENDEREÇO:</b> RUA JOSÉ FAUSTINO TAVERA, BAIRRO BOA VISTA JOÃO MONLEVADE - MG	<b>ZONA:</b> ZUD - O1
<b>PROPR:</b> PREFEITURA MUNICIPAL DE JOÃO MONLEVADE	<b>DESENHO:</b> MARCELO P. SANTIAGO
<b>R.T.:</b> DILERMANDO DE ARANDA LIMA - CREA 49.378/D	<b>DATA:</b> JUNHO/2024 REV. 02
	<b>FOLHA:</b> 6/6