


REGULAMENTAÇÃO VELOCIDADE MÁXIMA



ADVERTÊNCIA PASSAGEM SINALIZADA DE PEDESTRES



REGULAMENTAÇÃO PARADA OBRIGATÓRIA

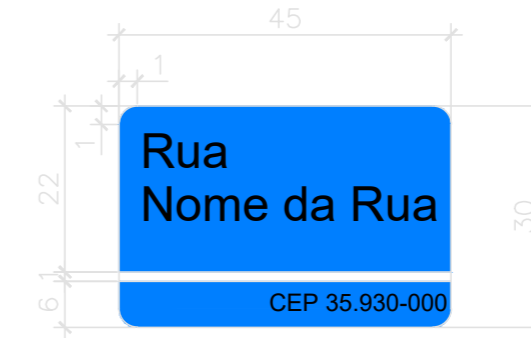

DETALHAMENTO DA PLACA DE NOME DE RUA


ESC. 1:5

* Textos e linha divisória na cor branca, fundo azul padrão PMJM, cantos arredondados, em chapa galvanizada, pintura refletiva. Fixação em postes galvanizados padrão PMJM, nas esquinas. Inserir os nomes das ruas conforme o local.

OBSERVAÇÃO: NA INDICAÇÃO DAS PLACAS DE IDENTIFICAÇÃO DE RUA, CADA PLACA DISPOSTA AO LONGO DO PROJETO, EQUIVALE A DUAS PLACAS INSTALADAS DEMONSTRANDO AS RUAS QUE FORMAM A ESQUINA RESPECTIVA.

DETALHAMENTO DA SINALIZAÇÃO VERTICAL

ESC. 1:10

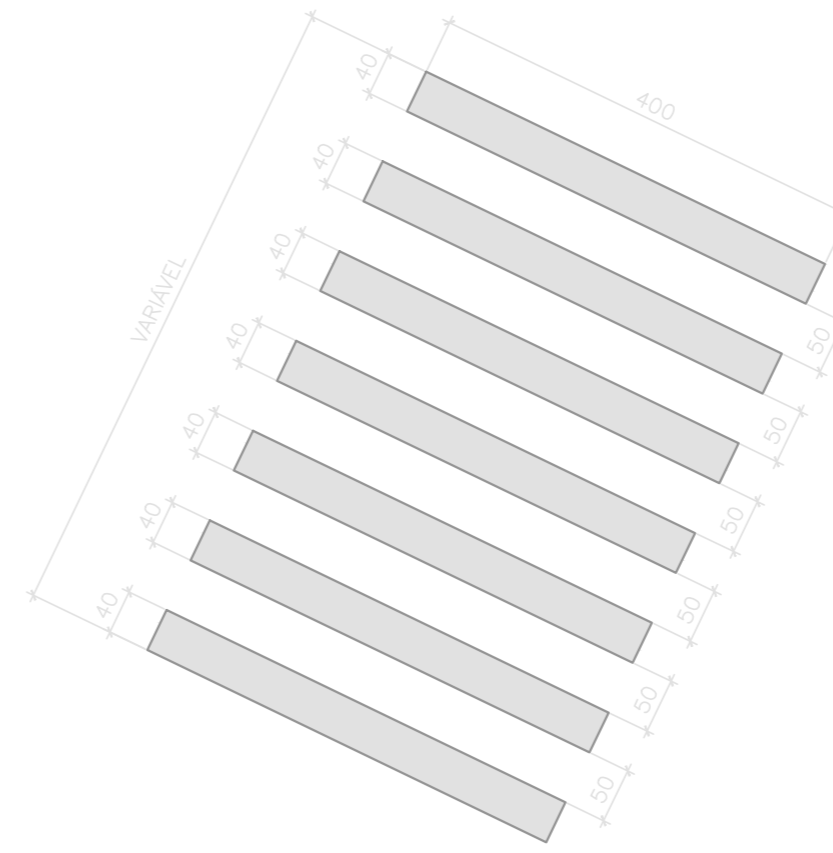

FAIXA DE TRAVESSIA DE PEDESTRES
* cor branca

DETALHAMENTO DA SINALIZAÇÃO HORIZONTAL

SEM ESCALA

PROJETO APROVADO EM: 30 / 09 / 2024

RESPONSÁVEL PELA APROVAÇÃO

PLANTA DE SINALIZAÇÃO VIÁRIA
RUA LEONARDO DINIZ

ESCALA: 1:1000

<p>PREFEITURA DE JOÃO MONLEVADE GESTÃO 2017/2020</p>	DATA:	COORDENADAS INICIAIS:	CONTRATO DE REPASSE:
	30/09/2024	19°50'31.9"S 43°10'59.5"W	951932/2023
	REVISÃO:	REVISÃO:	NÚMERO DA OPERAÇÃO:
01	19°50'51.1"S 43°11'03.1"W		1091143-85
OBJETO DA PROPOSTA:			
INFRA-ESTRUTURA URBANA COMPREENDENDO PAVIMENTAÇÃO, DRENAGEM E OBRAS COMPLEMENTARES - RUA LEONARDO DINIZ - BAIRRO PETROPOLIS			
ESPECIFICAÇÃO:	MUNICÍPIO:		JOÃO MONLEVADE
PROJETO DE SINALIZAÇÃO VIÁRIA - HORIZONTAL E VERTICAL	DESENHISTA:		JÚLIO BRUNO
PROPRIETÁRIO:	ÁREA DE INTERVENÇÃO:		4.867,54 m ²
PREFEITURA MUNICIPAL DE JOÃO MONLEVADE	PRANCHA:		UNICA
PROJETO:	ENGENHEIRO:		ENGR. CIVIL JULIO BRUNO LEITE JUNIOR CREA-MG 80.199/D