




PLANTA QUADRA COBERTA S= 1144,00m<sup>2</sup>  
escala 1/100

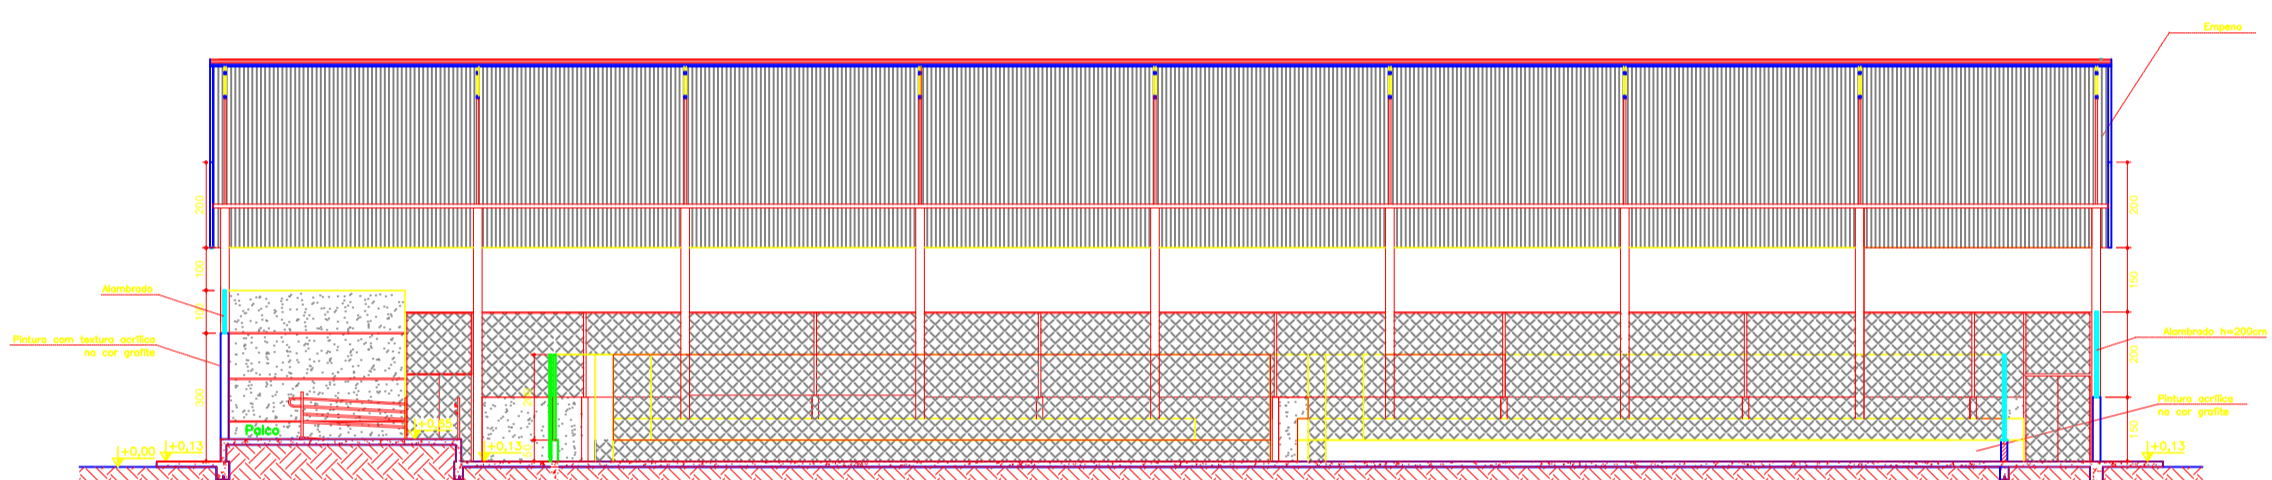



Corte esquemático B'B  
escala 1/100

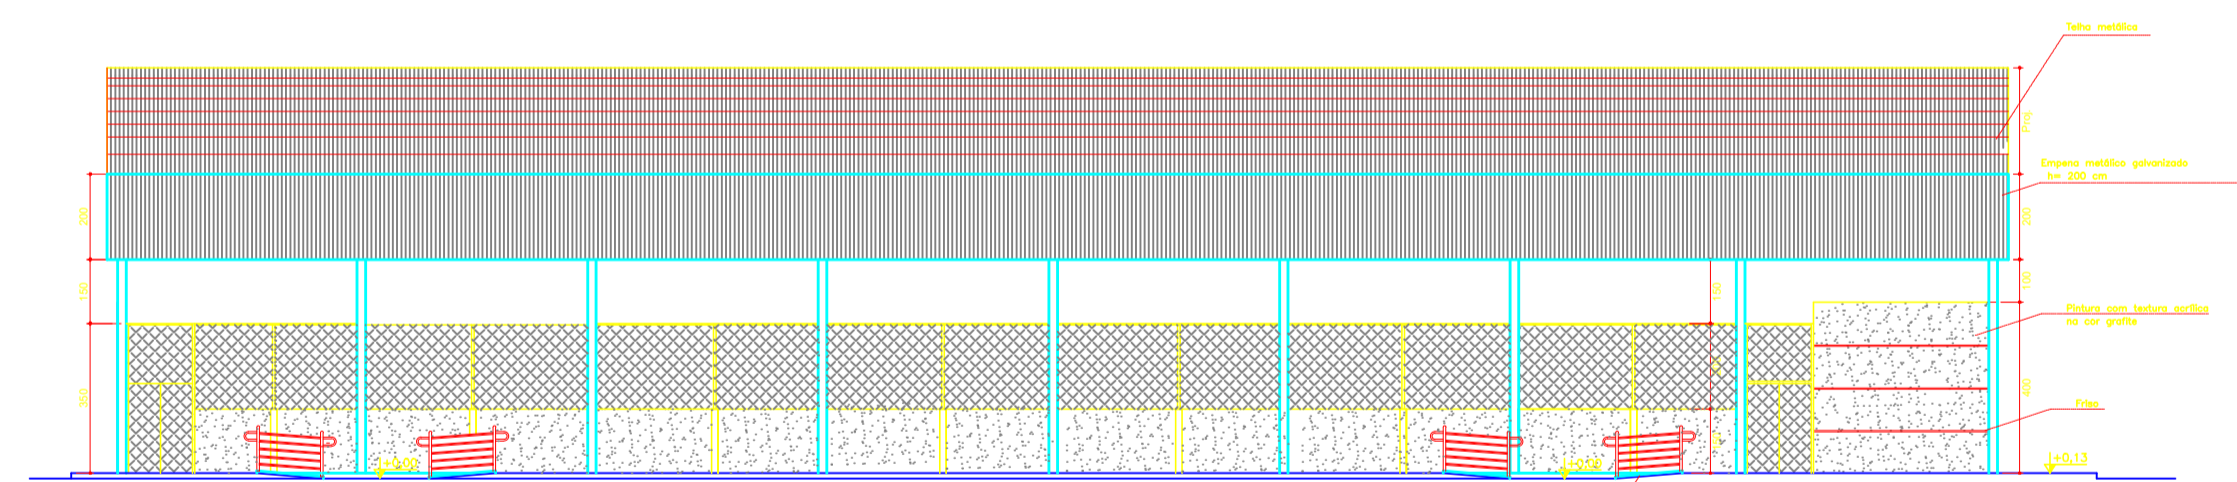

Fachada  
escala 1/100

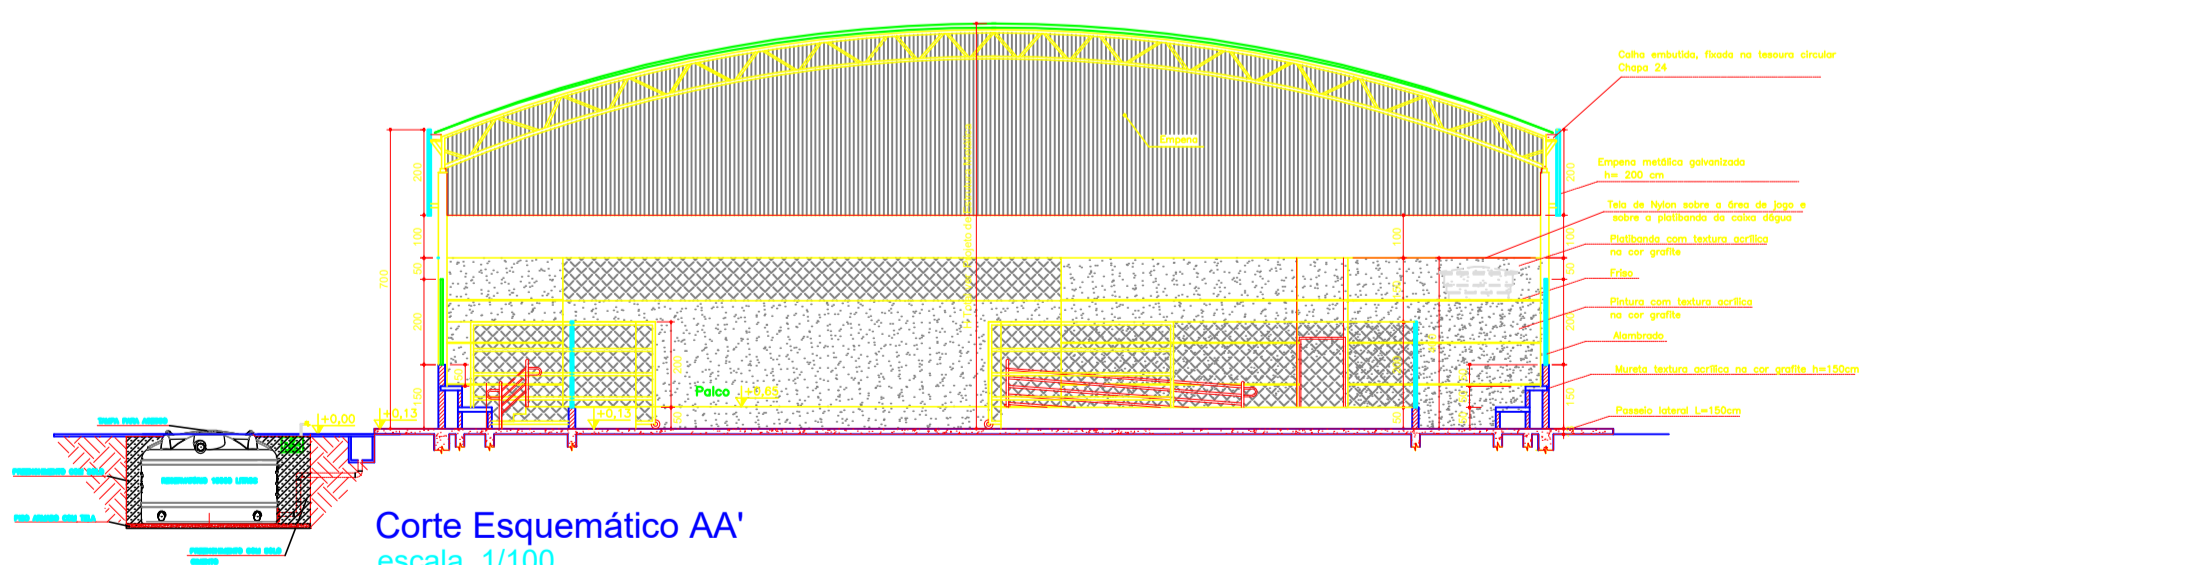

Corte Esquemático AA'  
escala 1/100

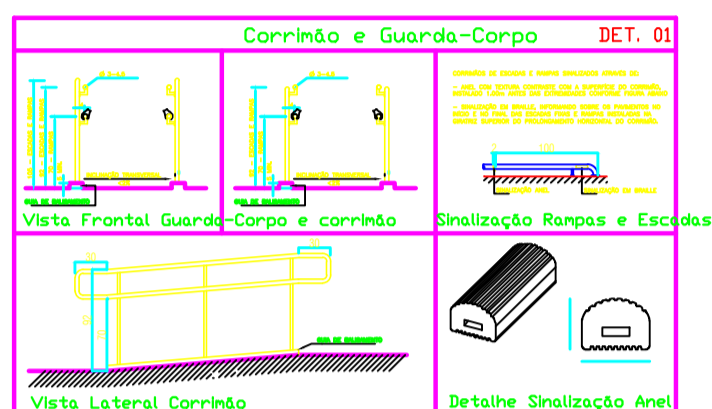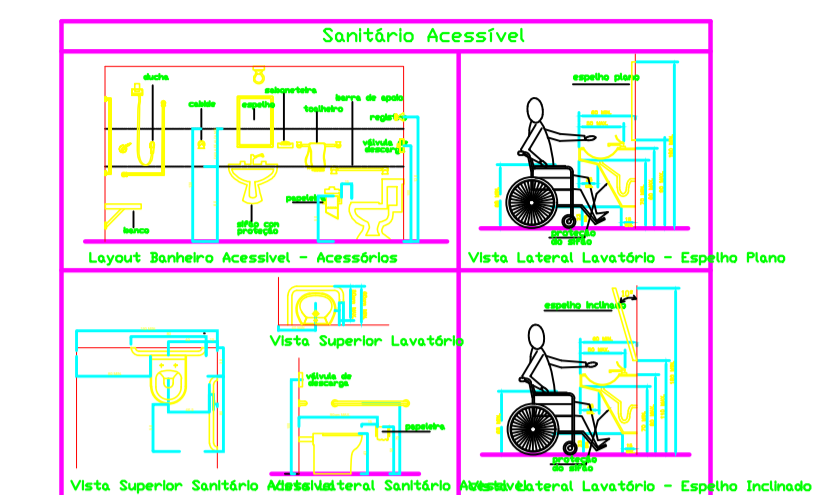


**DIMENSÕES E PESOS:**

Capacidade em litros	Dimensões em metros		
	A	B	C
310	0,52	0,60	1,00
300	0,65	0,60	1,16
1.000	0,80	0,60	1,48
1.750	0,95	0,60	1,65
2.000	1,13	0,60	1,68
2.500	1,21	0,60	1,80
3.000	1,29	0,60	1,90
5.000	1,51	0,60	2,25
10.000	1,93	0,60	2,78
15.000	2,20	0,60	3,20
20.000	2,83	0,60	3,17

1- Dimensões aproximadas;  
2 - Os Tanques até 3.000 l já vêm com Adaptador (Flange) instalado: 50 mm x 115" no saída.  
3 - Os Tanques a partir de 5.000 l já vêm com o Adaptador (Flange): 60 mm x 2" no saída.


Dimensões do Reservatório - ver corte AA  
s/escala

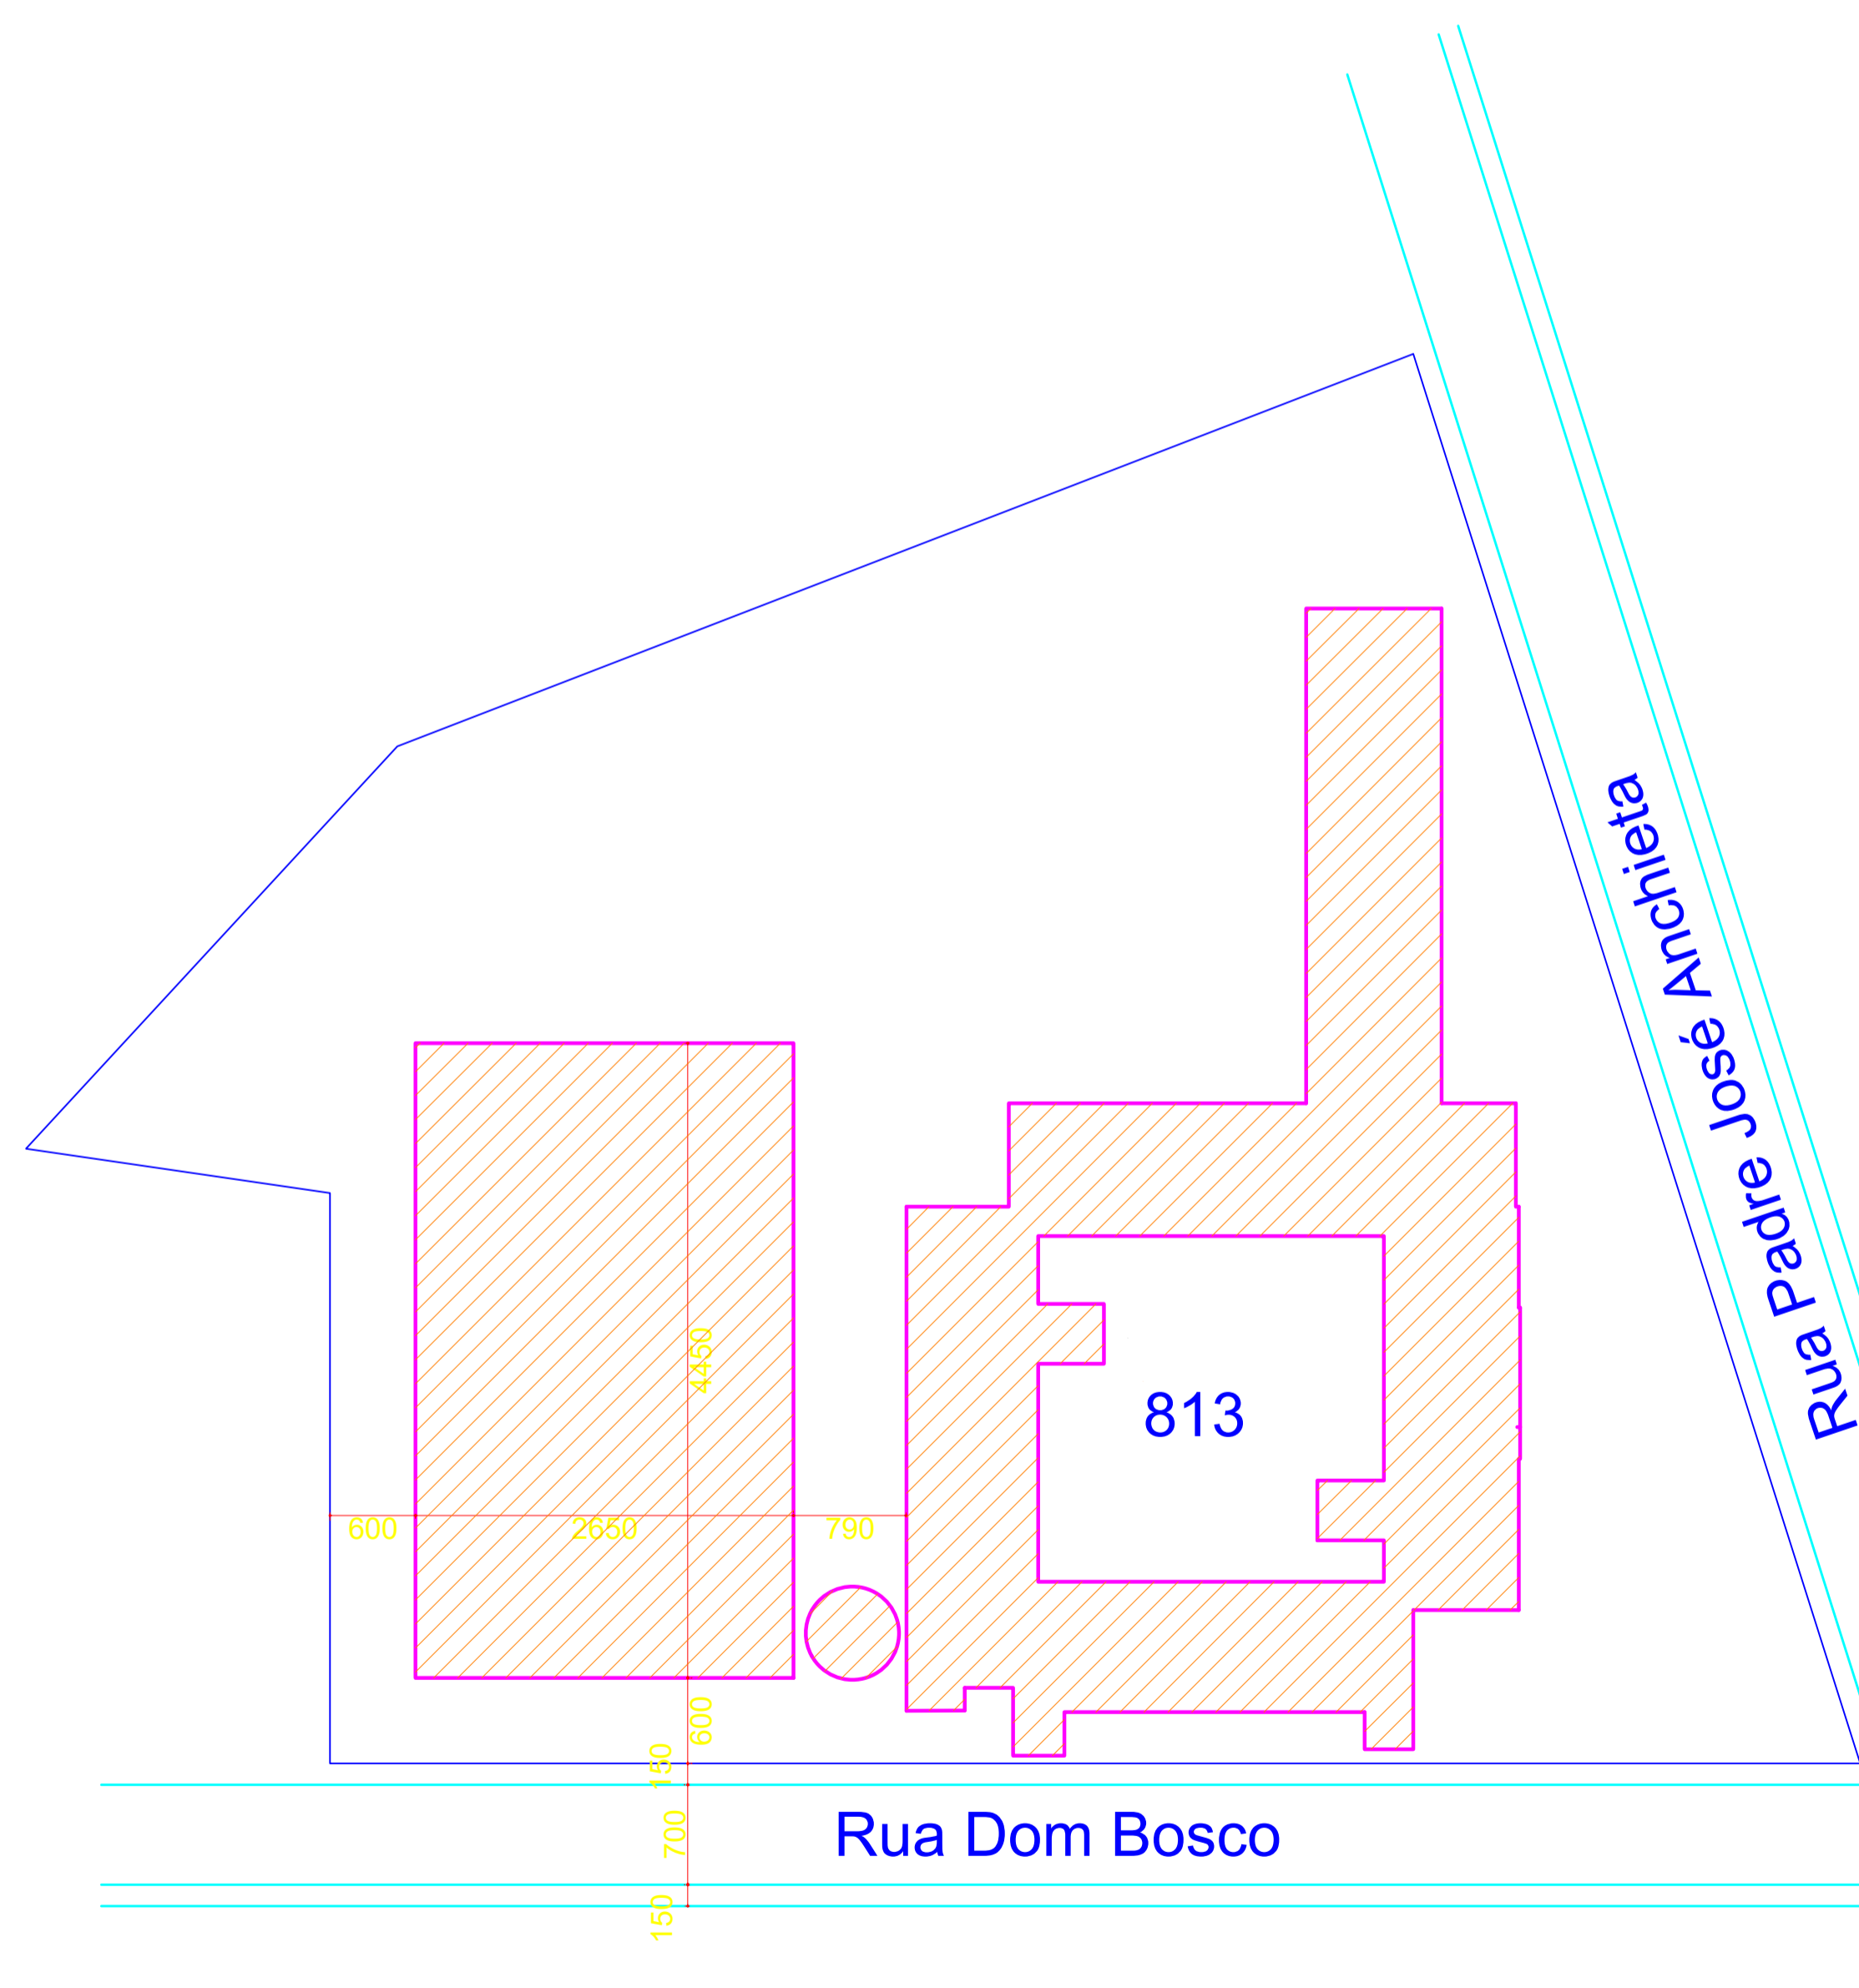

PLANTA LOCALIZAÇÃO  
escala 1/250



Detalhe do portão P6  
s/escala

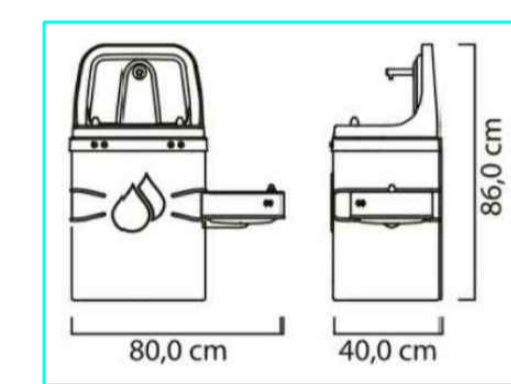

Detalhe do Bebedouro  
s/escala




Detalhe da Rampa  
s/escala

**LEGENDA: ESQUADRIAS**

J1	80 x 100 x 180cm - bascula
J2	100 x 60 x 180cm - bascula
P1	80 x 210 - porta (metálica)
P2	100 x 210 - porta Pod (metálica)
P3	80 x 165 - porta sanitário (metálica)
P4*	150 x 350 - portão(alambrado)
P5	130 x 250 - portão(alambrado-corer)
P6	427 x 250 - portão(alambrado-corer)

\* Este portão deverá abrir 180°

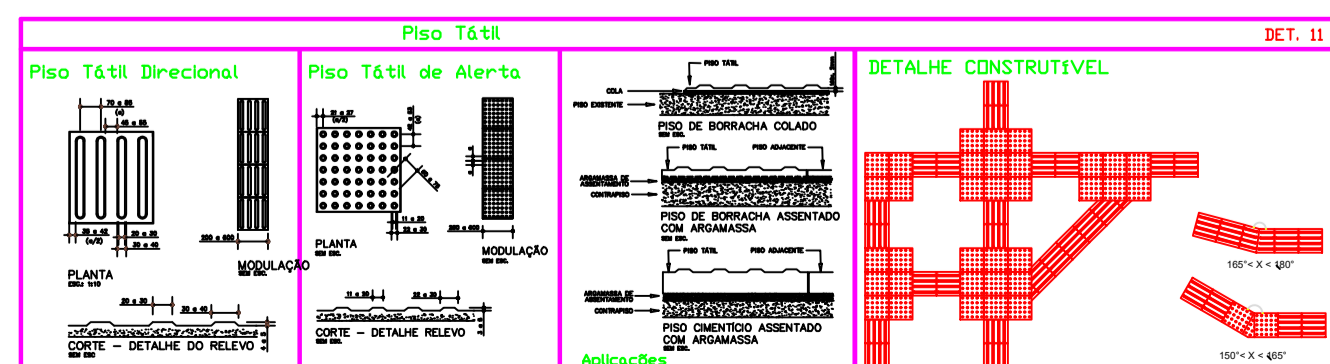

**PREFEITURA MUNICIPAL DE JOÃO MONLEVADE**

**PROJETO DE QUADRA COBERTA**  
SECRETARIA MUNICIPAL DE OBRAS

PROJETO: QUADRA COBERTA ESCOLA CÔNEGO JOSÉ HIGINO DE FREITAS  
RESPONSÁVEL TÉCNICO: Carla Regina de Moraes Mendes

PRANCHAS: 1/1  
DATA: NOV/2021