


MURO
 Extensão: 62,00m
 Altura: 2,60m

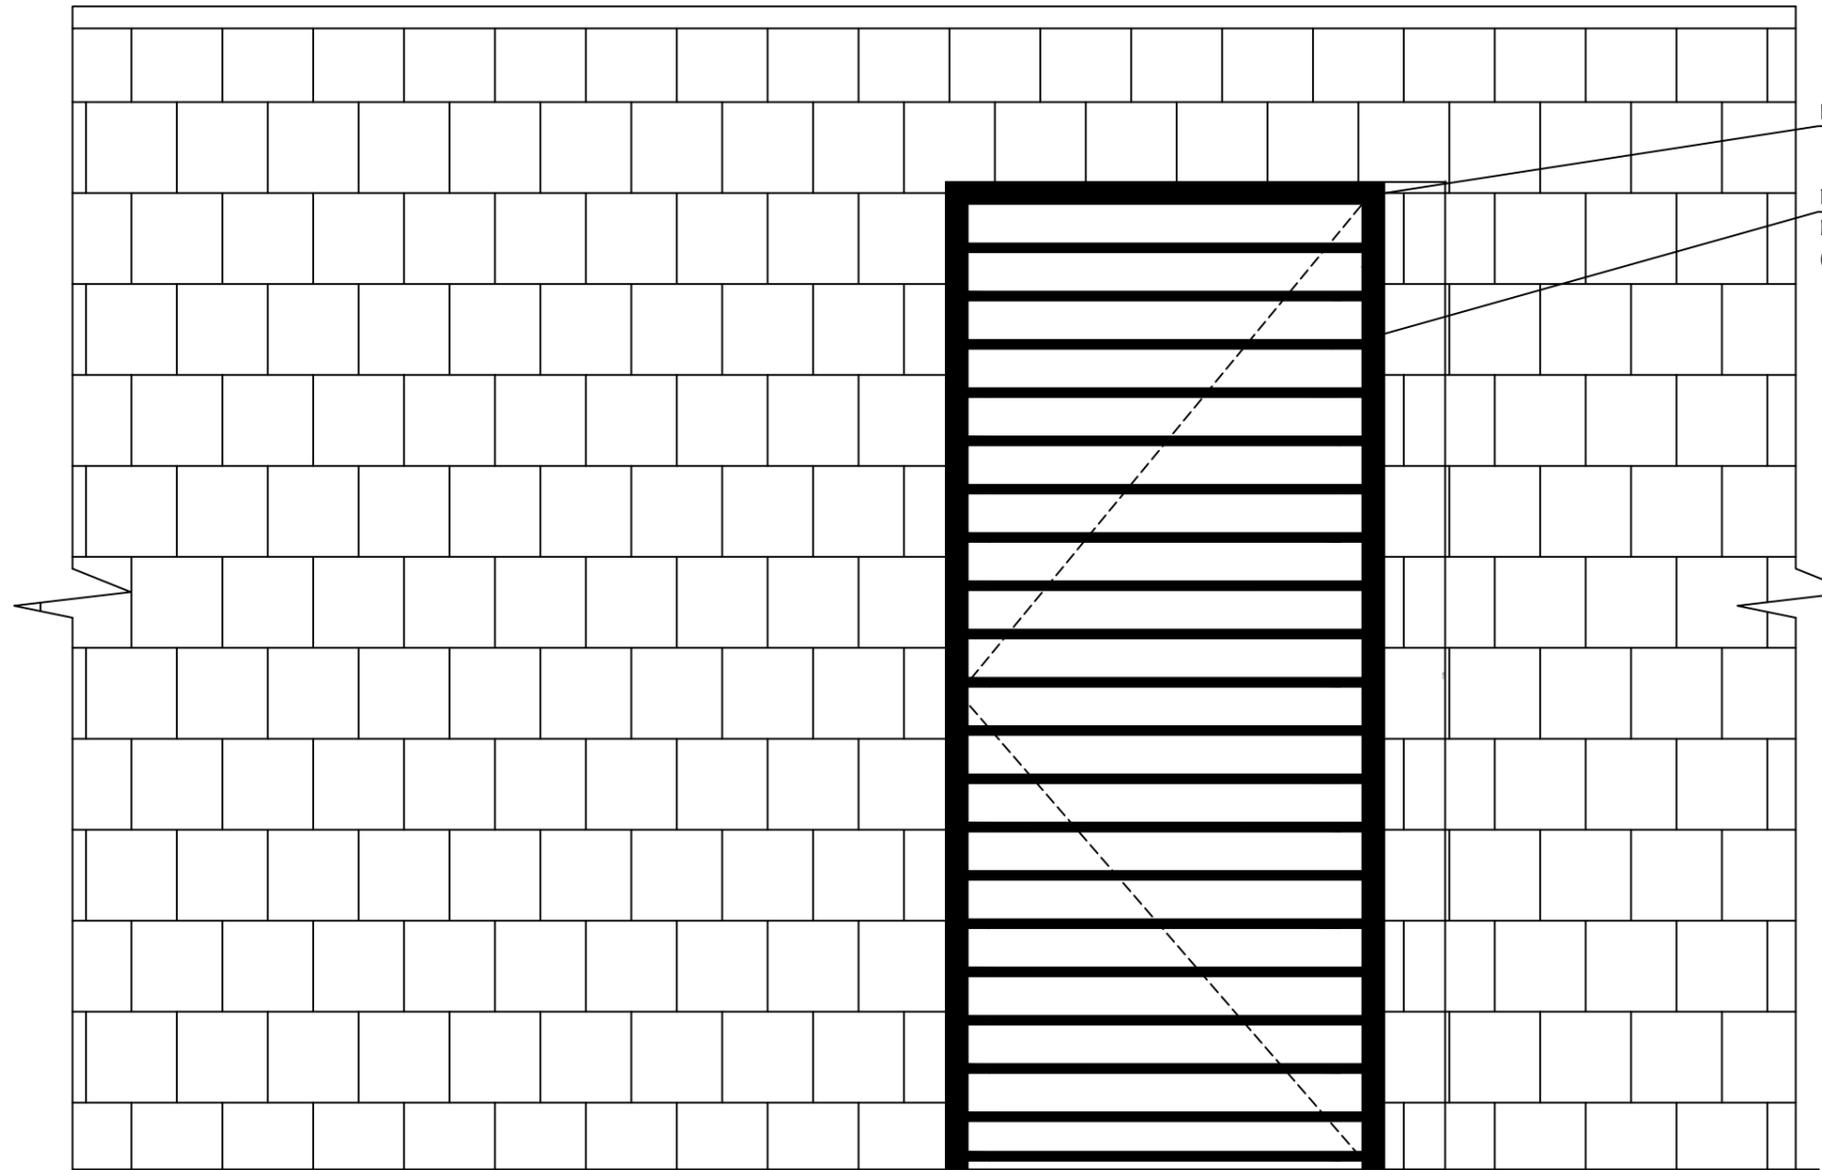

Moldura de 2x2cm

Barras de 1,5x1,5cm
 Espaçamento de 10 em 10cm
 (exceto a última, com 8cm)

Dimensões da grade: 225x100cm;
 Material: Ferro fundido;
 Pintura: Cor branca;
 DESTINO: Fundação Crê-Ser
 OBS.: Esse modelo é encontrado no mercado já pronto.

Detalhamento Gradil
 ESC.: 1/15

PREFEITO: Laércio José Ribeiro SECRETARIO: Eduardo Bastos	PROC:
FUNDAÇÃO CRÊ-SER	USO: Público/Existente
Av. Brasília - nº214, Bairro Baú João Monlevade- MG	ZONA: ZEU I
Fundação Crê-Ser	ÁREA TERRENO: N/A ÁREA CONSTRUIDA: N/A TAXA OCUPAÇÃO: N/A COEFICIENTE APROVEITAMENTO: N/A
SEMIRANE V. M. MAROUN CREA - 59.999/D	DESENHO: SEMIRANE MAROUN DATA: 28/07/2022 FOLHA: 01 / 01