



Seção Transversal

Esc: 1:75

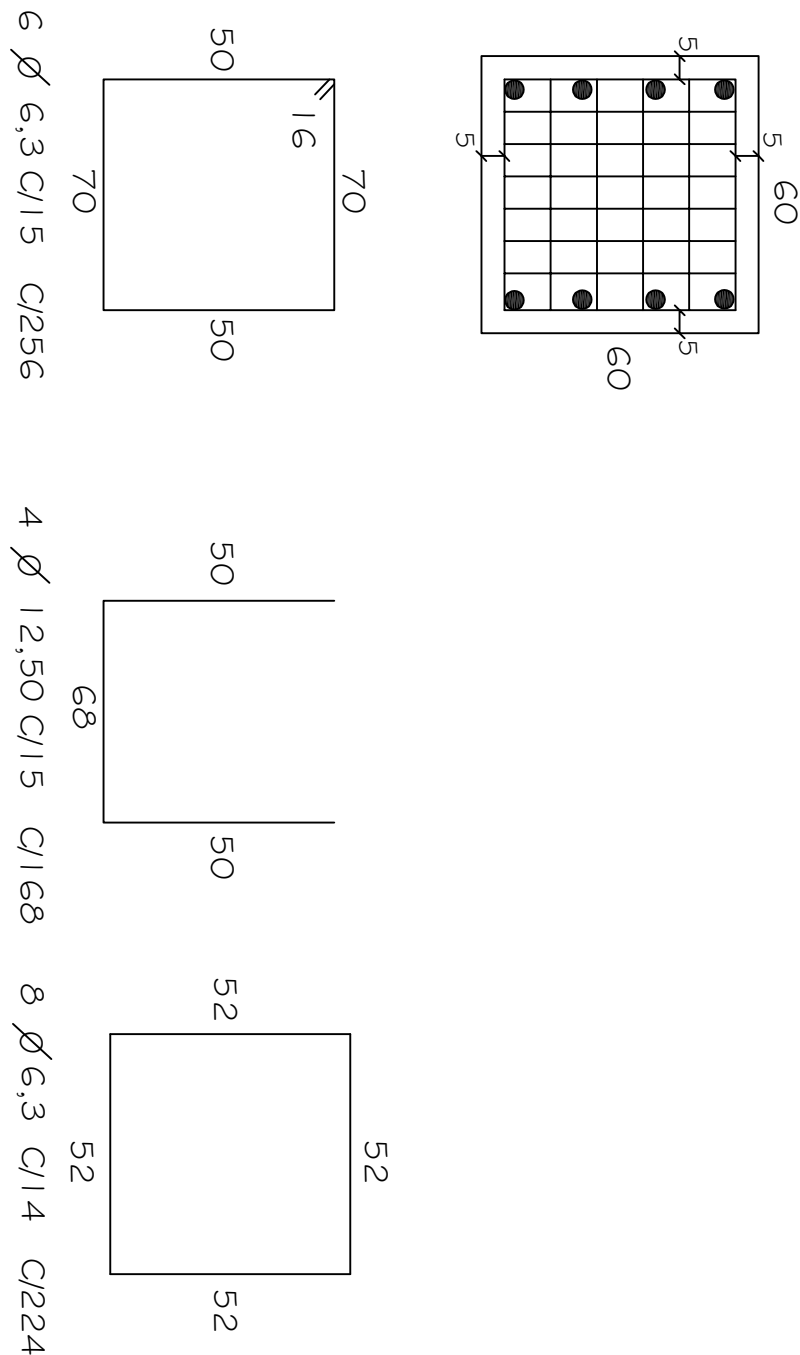


Vista Frontal


Esc: 1:75

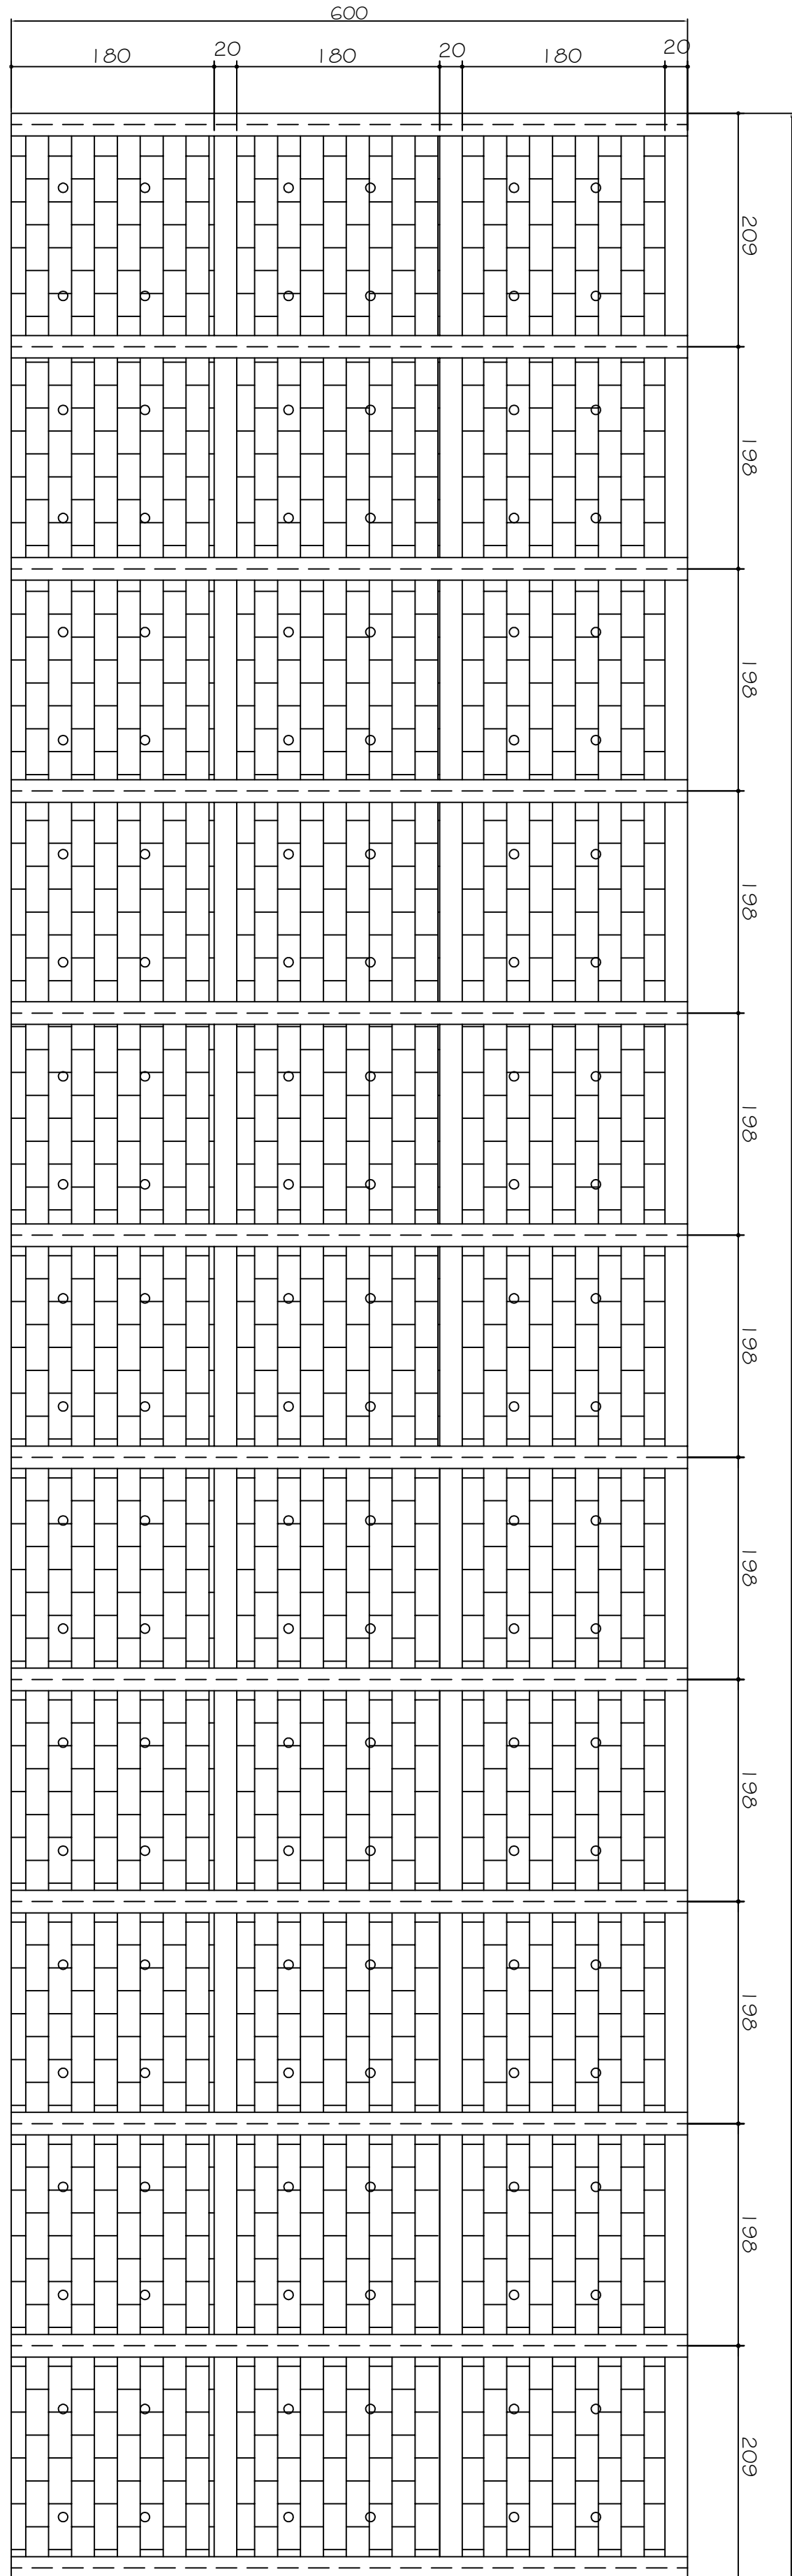

ARMAÇÃO DE PILARES


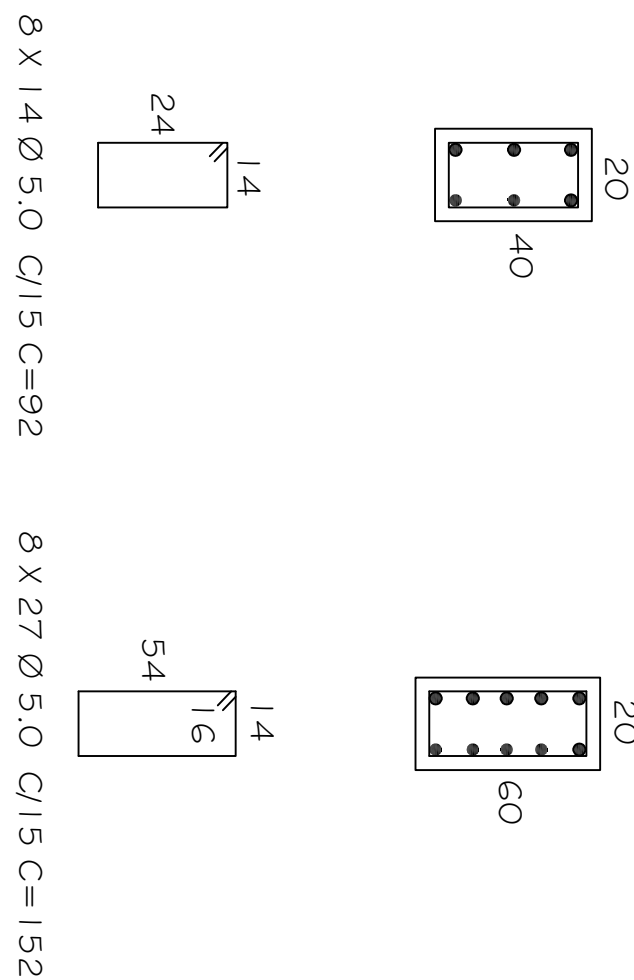


ARMAÇÃO DE VIGAS

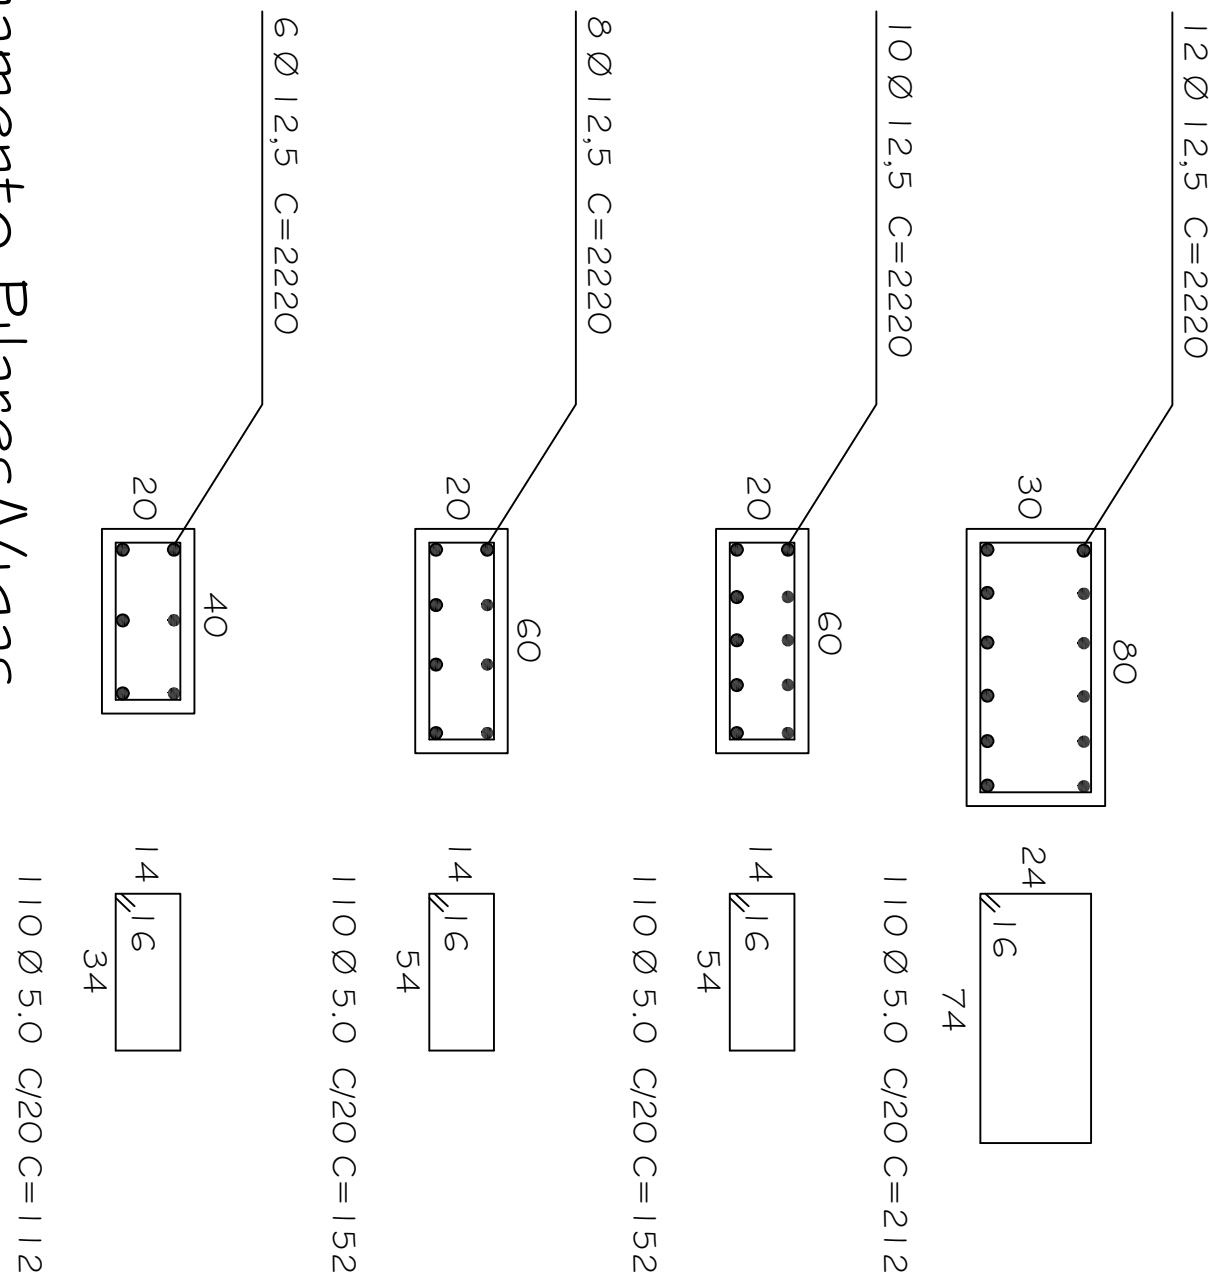

Detalhamento Pilares/Vigas

Esc: 1:25

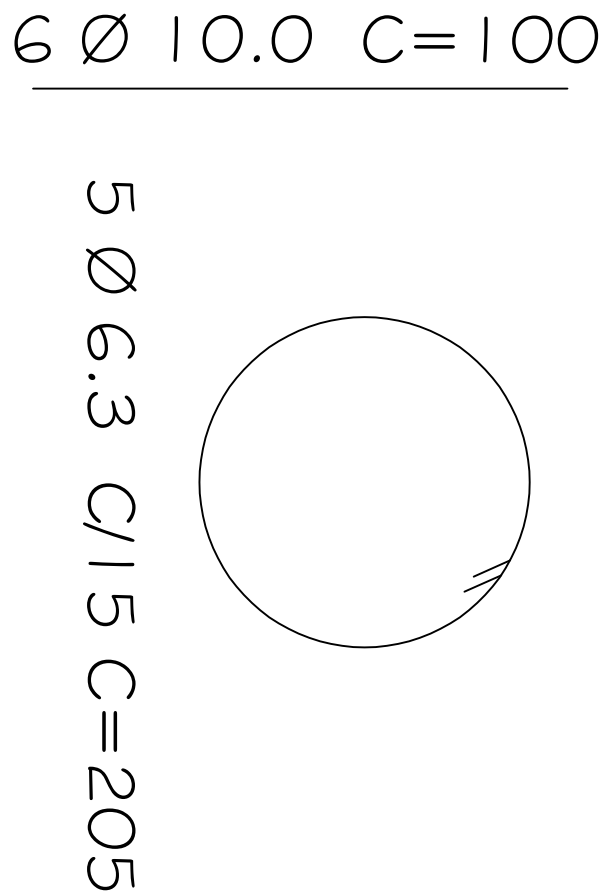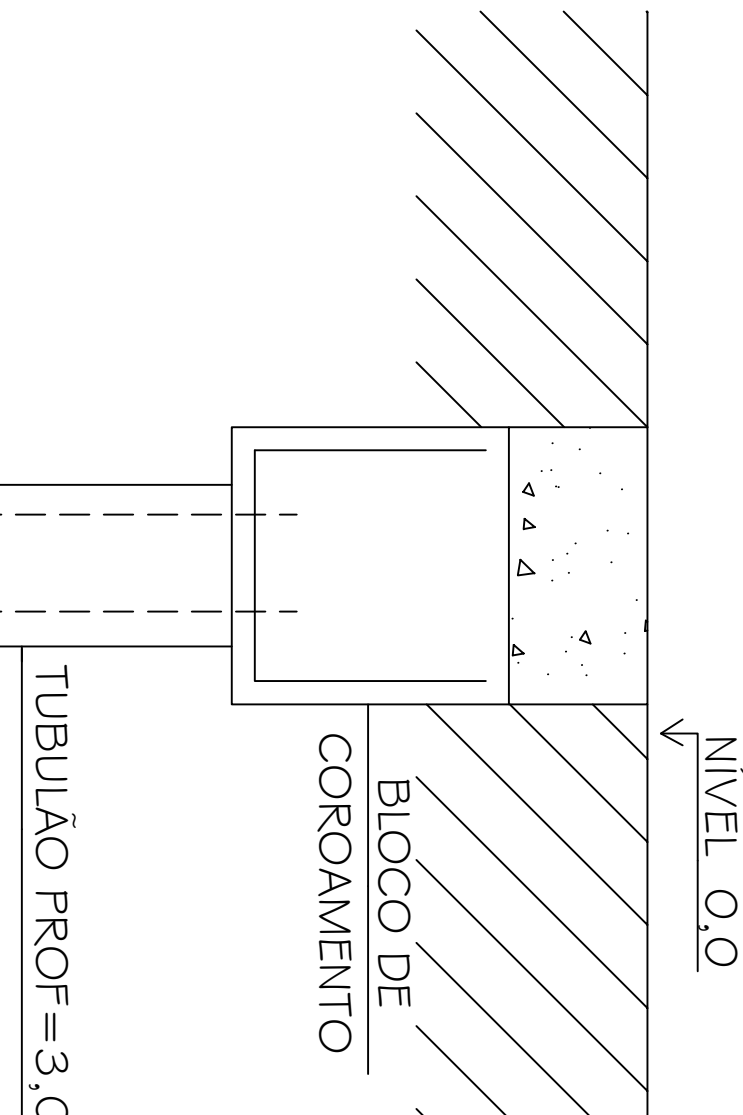

Detalhamento Fundação

Esc: 1:25

Prefeitura Municipal de João Monlevade			
Secretaria Municipal de Obras			
PREFEITO:	Laércio Jose Ribeiro		
SECRETÁRIO:	Gustavo José Dias Maciel		
TÍTULO:	PROJETO DE MURO DE CONTENÇÃO		
ENDEREÇO:	Rua Barão de Cocais (Trecho 22 metros) Bairro Nova Esperança - João Monlevade/MG		
R.T.	JULIO		
Julio Bruno Leite Junior - Crea.80.1199 / D		DATA:	FOLHA:
		Única	