


20 FACHADA COM IMPLANÇÃO DA QUADRA
Esc. 1:120

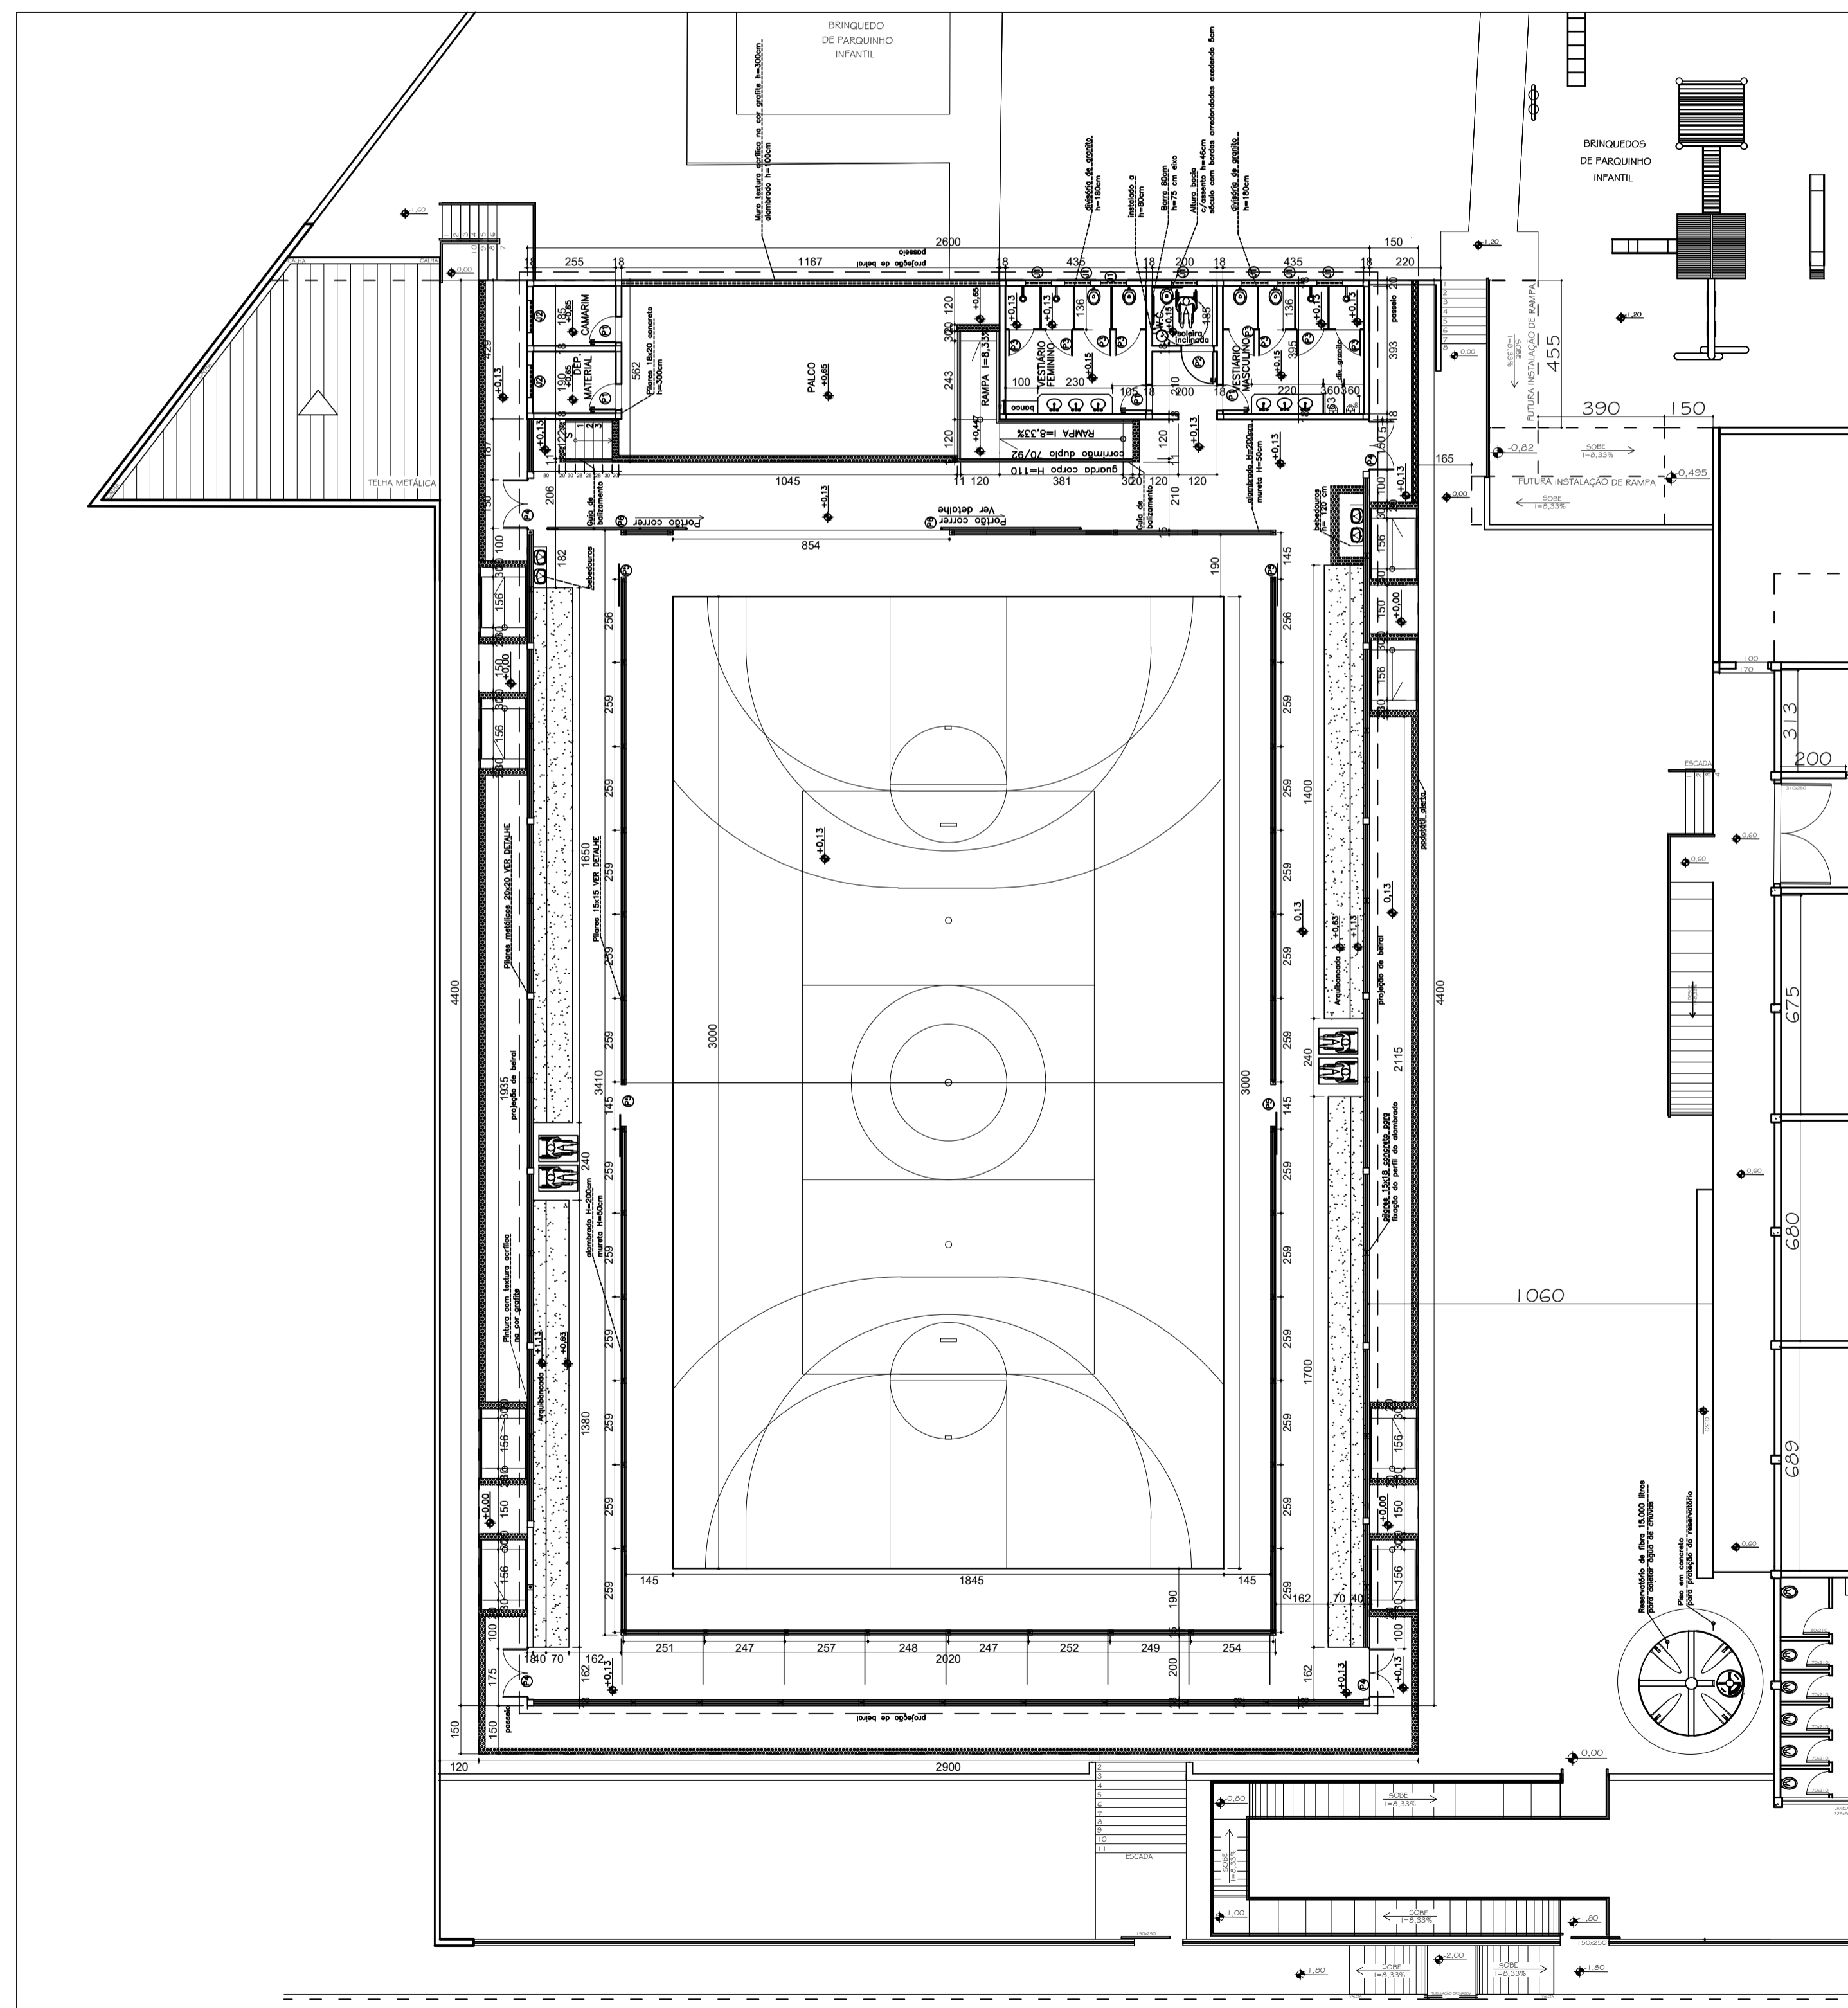

LEGENDA . ESQUADRIAS	
J1	80 x 100 x 180cm – bascula
J2	100 x 60 x 180cm – bascula
P1	80 x 210 – porta (metálica)
P2	100 x 210 – porta Pcd (metálica)
P3	80 x 165 – porta sanitário (metálica)
P4*	150 x 350 – portão(alambrado)
P5	130 x 250 – portão(alambrado–correr)
P6	427 x 250 – portão(alambrado–correr)

* Este portão deverá abrir 180°

21 PLANTA BAIXA IMPLANTAÇÃO DA QUADRA
Esc. 1:150



PREFEITURA MUNICIPAL DE JOÃO MONLEVADE SECRETARIA MUNICIPAL DE OBRAS	
PREFEITO: LAÉRCIO JOSÉ RIBEIRO	
SECRETÁRIO: EDUARDO BASTOS SECRETÁRIA DE EDUCAÇÃO: MARIA DO SAGRADO C. R. SANTOS	
TÍTULO: - PROJETO BÁSICO DEMOL, E ADEQ. DA QUADRA - ESCOLA MUNICIPAL CÔNEGO JOSÉ HIGINO DE FREITAS - PLANTA DA IMPLANTAÇÃO DA NOVA QUADRA -	USO: PÚBLICO/EXISTENTE
ENDEREÇO: RUA DOM BÔSCO, 813 , ACLIMAÇÃO JOÃO MONLEVADE - MG	ZONA: ZUD - 01
PROPR: PREFEITURA MUNICIPAL DE JOÃO MONLEVADE	DESENHO: GABRIEL FIALHO
R.T. GERALDO ÂNGELO DOS SANTOS - CRT-MG 42875803620	DATA: NOVEMBRO 2023
	FOLHA: 6/6