


2

1

1

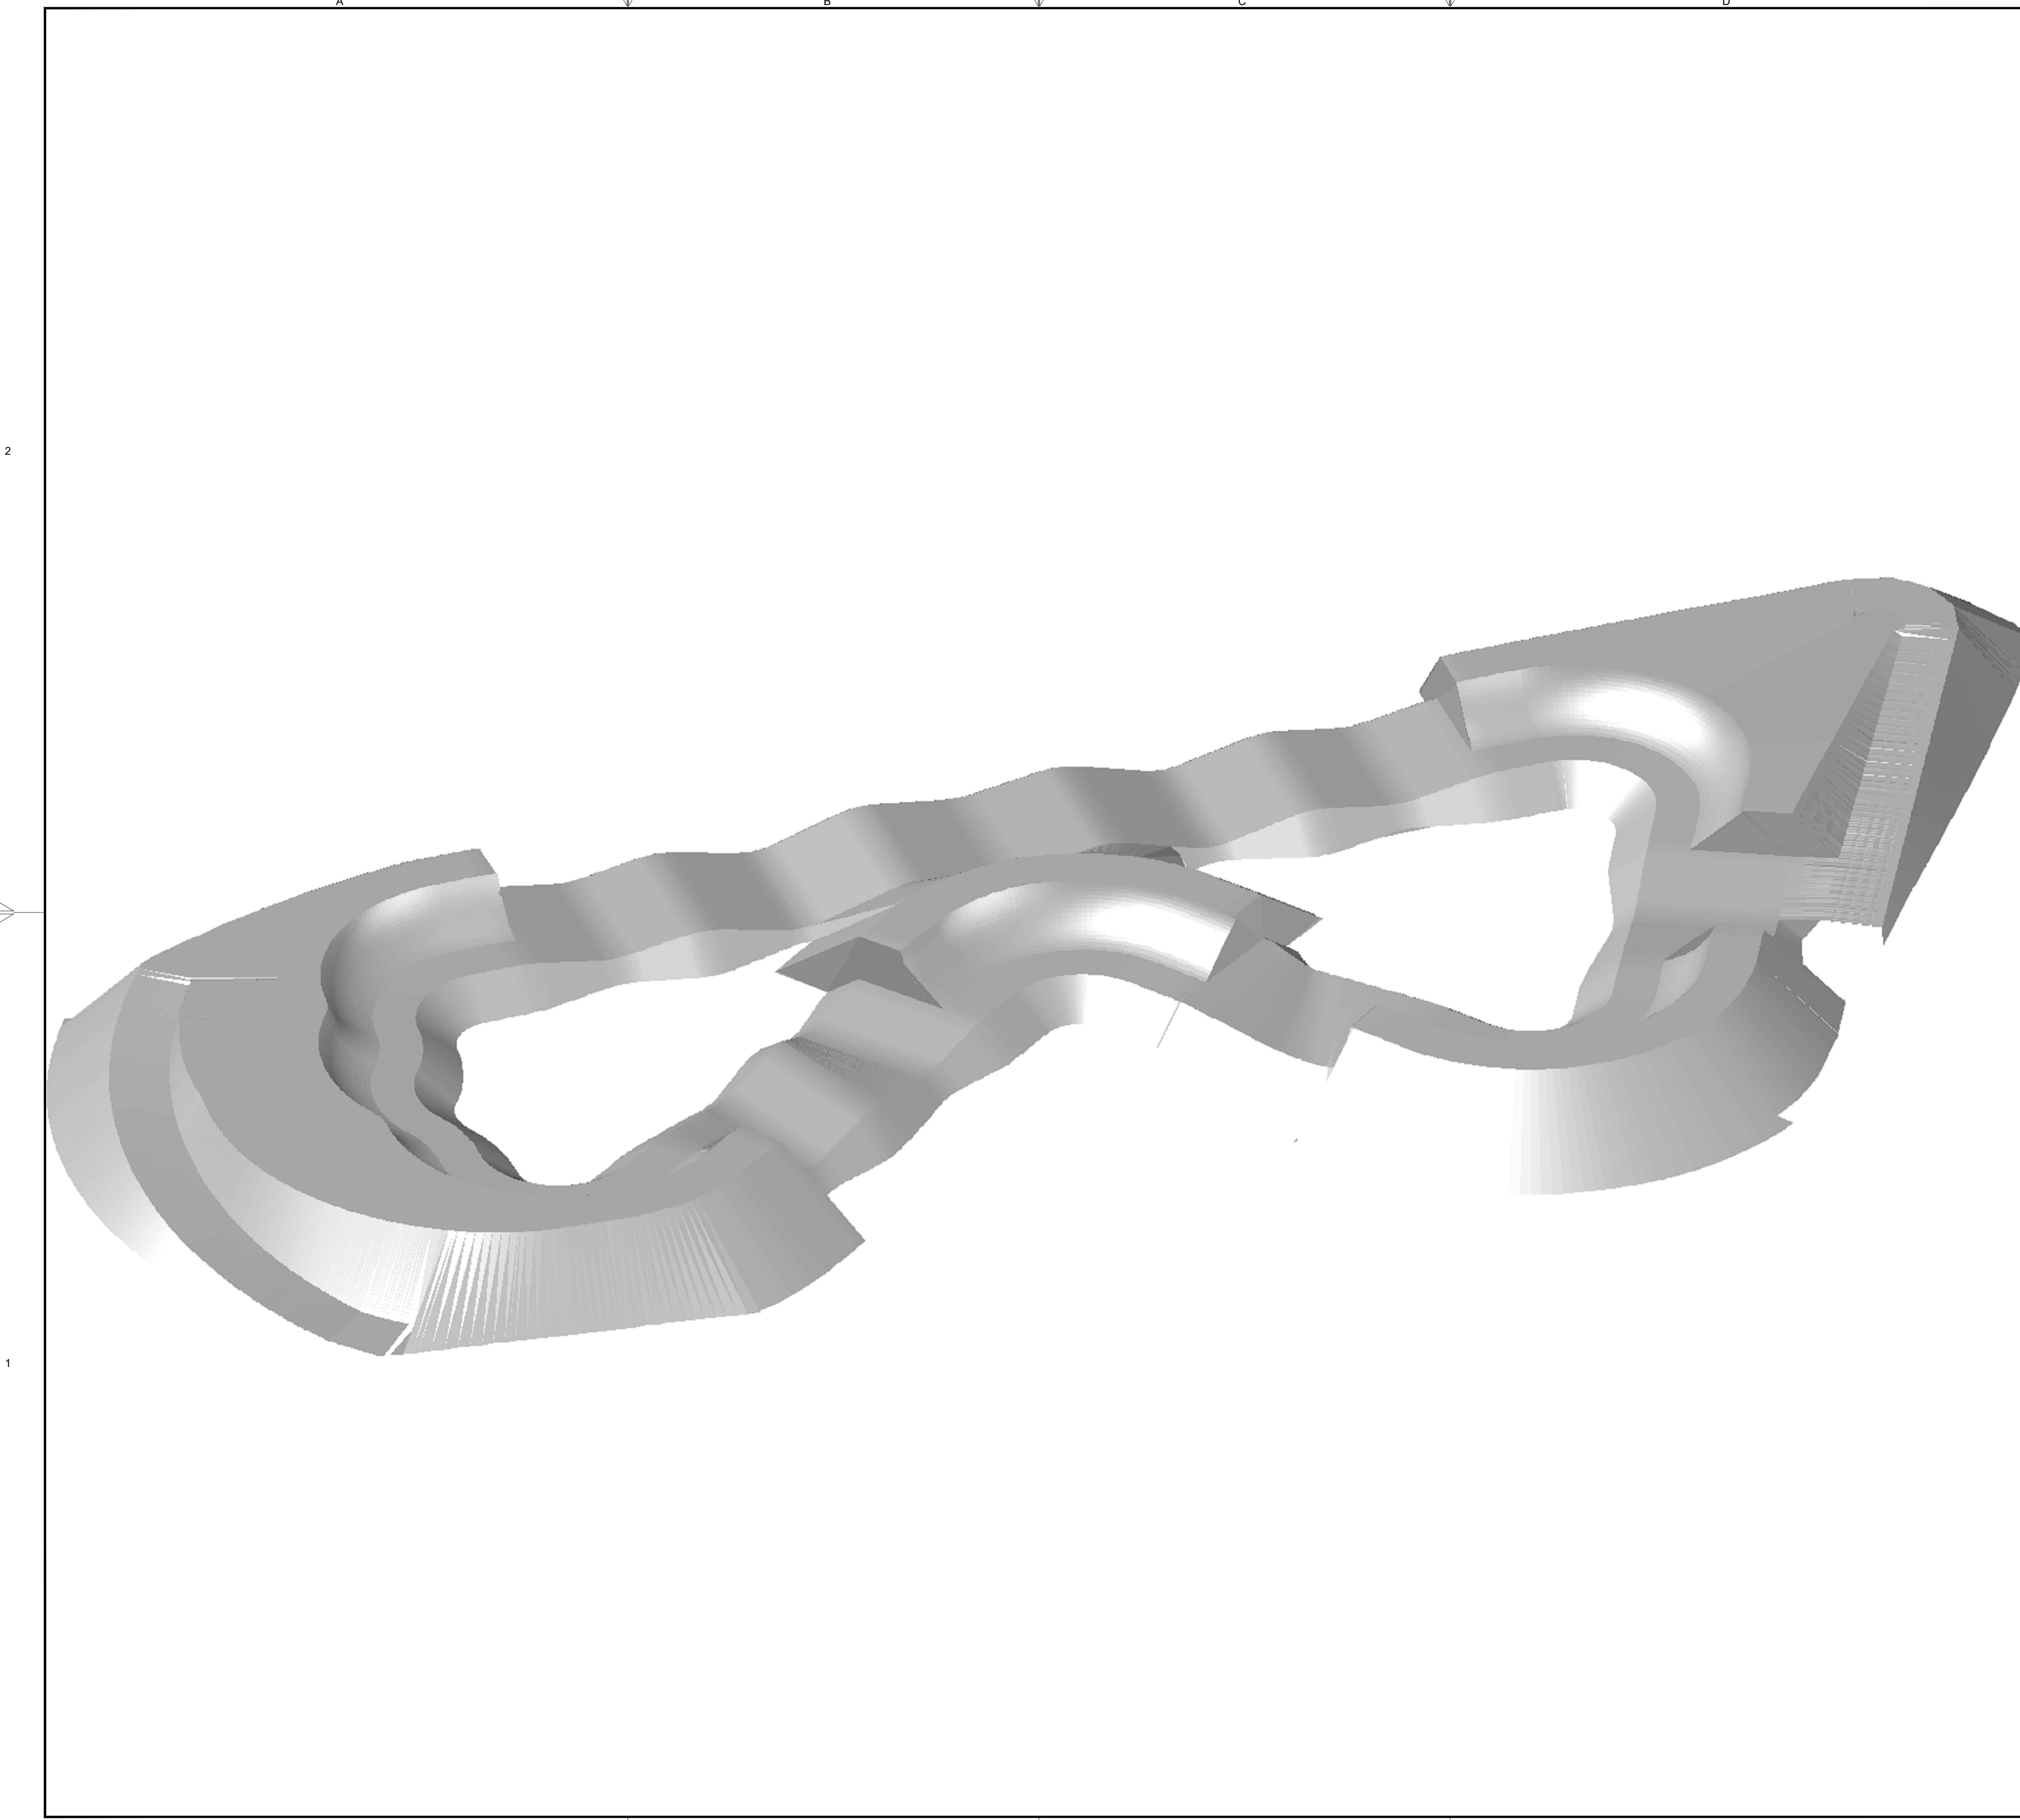

PLANTA SITUAÇÃO



LEGENDA

- EIXO
- CURVAS DE NIVEL TERRENO NATURAL
- TALUDE DE CORTE
- TALUDE DE ATERRO
- PAVIMENTO EXISTENTE
- ROLLER / RAMPAS ACESSO PROJETADO EM CBUQ

NOTAS

1. ELEVAÇÕES E COORDENADAS EM METROS (E.A.);
2. SISTEMA DE COORDENADAS PLANAS, PROJEÇÃO UTM, DATUM SIRGAS 2000 ZONA 23S;
3. AS ELEVAÇÕES SÃO REFERENTES AO PAVIMENTO ACABADO;
4. A INCLINAÇÃO TRANSVERSAL DA PISTA CORRESPONDE A 1,5%;
5. ALTURA MÁXIMA DOS ROLLERS 1,20m;
6. O RAIOS DE CURVATURA DOS ROLLERS TRANSVERSAIS (h=1,20m) É 1,74m;
7. PARA GEOMETRIA DOS TALUDES FORAM ADOTADOS (EXCETO ONDE INDICADO):
 - TALUDES DE CORTE EM SOLO: 2,0:1,0 (V/H);
 - TALUDES DE ATERRO: 1,0:1,25 (V/H);
8. AS FACES DOS TALUDES DEVERÃO SER COBERTAS POR SOLO COMPACTADO ESPESSURA DE 15cm E SEREM REVESTIDAS POR CIMA COM CAMADA VEGETAL EM SEMEADURA;
9. A ESTABILIDADE DOS TALUDES DEVERÁ SER GARANTIDA NA EXECUÇÃO DA OBRA;
10. ESPAÇOS NÃO PAVIMENTADOS COM CBUQ DEVERÃO SER GRAMADOS;
11. PARA PLANTA DE TERRAPLENAGEM, VER PRANCHA 1/4;
12. PARA VISUALIZAÇÃO DA PISTA - PUMP TRACK EM 3D, VER PRANCHA 2/4;
13. PARA PERFIL LONGITUDINAL, VER PRANCHA 3/4;
14. PARA SEÇÕES TRANSVERSAIS DE TERRAPLENAGEM, VER PRANCHAS 4/4.

REVISÃO	DESCRIÇÃO	TIPO	ELABORADO	VERIFICADO	DATA
00	EMISSÃO INICIAL	EXE	DCO	MGC	24/01/2023
01	REVISÃO	EXE	SHAP	FFG	11/08/2023

TIPOS DE EMISSÃO	ATP - ANTEPROJETO BSC - BÁSICO EXE - EXECUTIVO	APV - APROVADO PCT - P/CONSTRUÇÃO ASB - "AS BUILT"	CNC - CANCELADO
------------------	--	--	-----------------

ELABORAÇÃO:

CONSÓRCIO PITÁGORAS
 Rua Desembargador Jorge Fontana, nº 80, salas 1303 e 1304, Edifício Belvedere Plaza,
 bairro Belvedere, Belo Horizonte, CEP 30.320-670
 TEL.: (31) 3347-4405 / (31) 3347-7079 / (31) 3571-1920

REALIZAÇÃO:

PREFEITURA MUNICIPAL DE JOÃO MOLEVAIDE
 RUA GERALDO DE MIRANDA, 337, CARNEIRINHOS,
 JOÃO MOLEVAIDE - MINAS GERAIS
 CEP: 35930-027 TEL: (31) 3859-2500

PROJETO DO PUMP TRACK SECRETARIA DE OBRAS
 AV. WILSON ALVARENGA S/N - BELMONTE - JOÃO MOLEVAIDE - MG - CEP: 35930-292

PROJETO DE TERRAPLENAGEM

RESPONSÁVEL TÉCNICO:	CONTRATANTE DO PROJETO:
 JULIANA GONÇALVES OLIVEIRA CREA - 239787/D	RESPONSÁVEL DA CONTRATANTE

DATA: AGOSTO/2023	ESCALA: 1:75	CÓDIGO: PRL-TER
----------------------	-----------------	--------------------

TÍTULO DOS DESENHOS:
 PISTA - PUMP TRACK EM 3D
 PLANTA SITUAÇÃO

PRANCHA: **02/04**

DIREITOS AUTORAIS RESERVADOS; PROIBIDO REPRODUÇÃO, DIVULGAÇÃO OU ALTERAÇÃO SEM ORDEM EXPRESSA DO AUTOR.

TÍTULO DOS DESENHOS:
 PRL-EXE-TER-MG-PEX-0100-REV01

A1 841x584mm