


11 PERFIL REFE DE ESGOTO – À EXECUTAR
Esc. 1:40

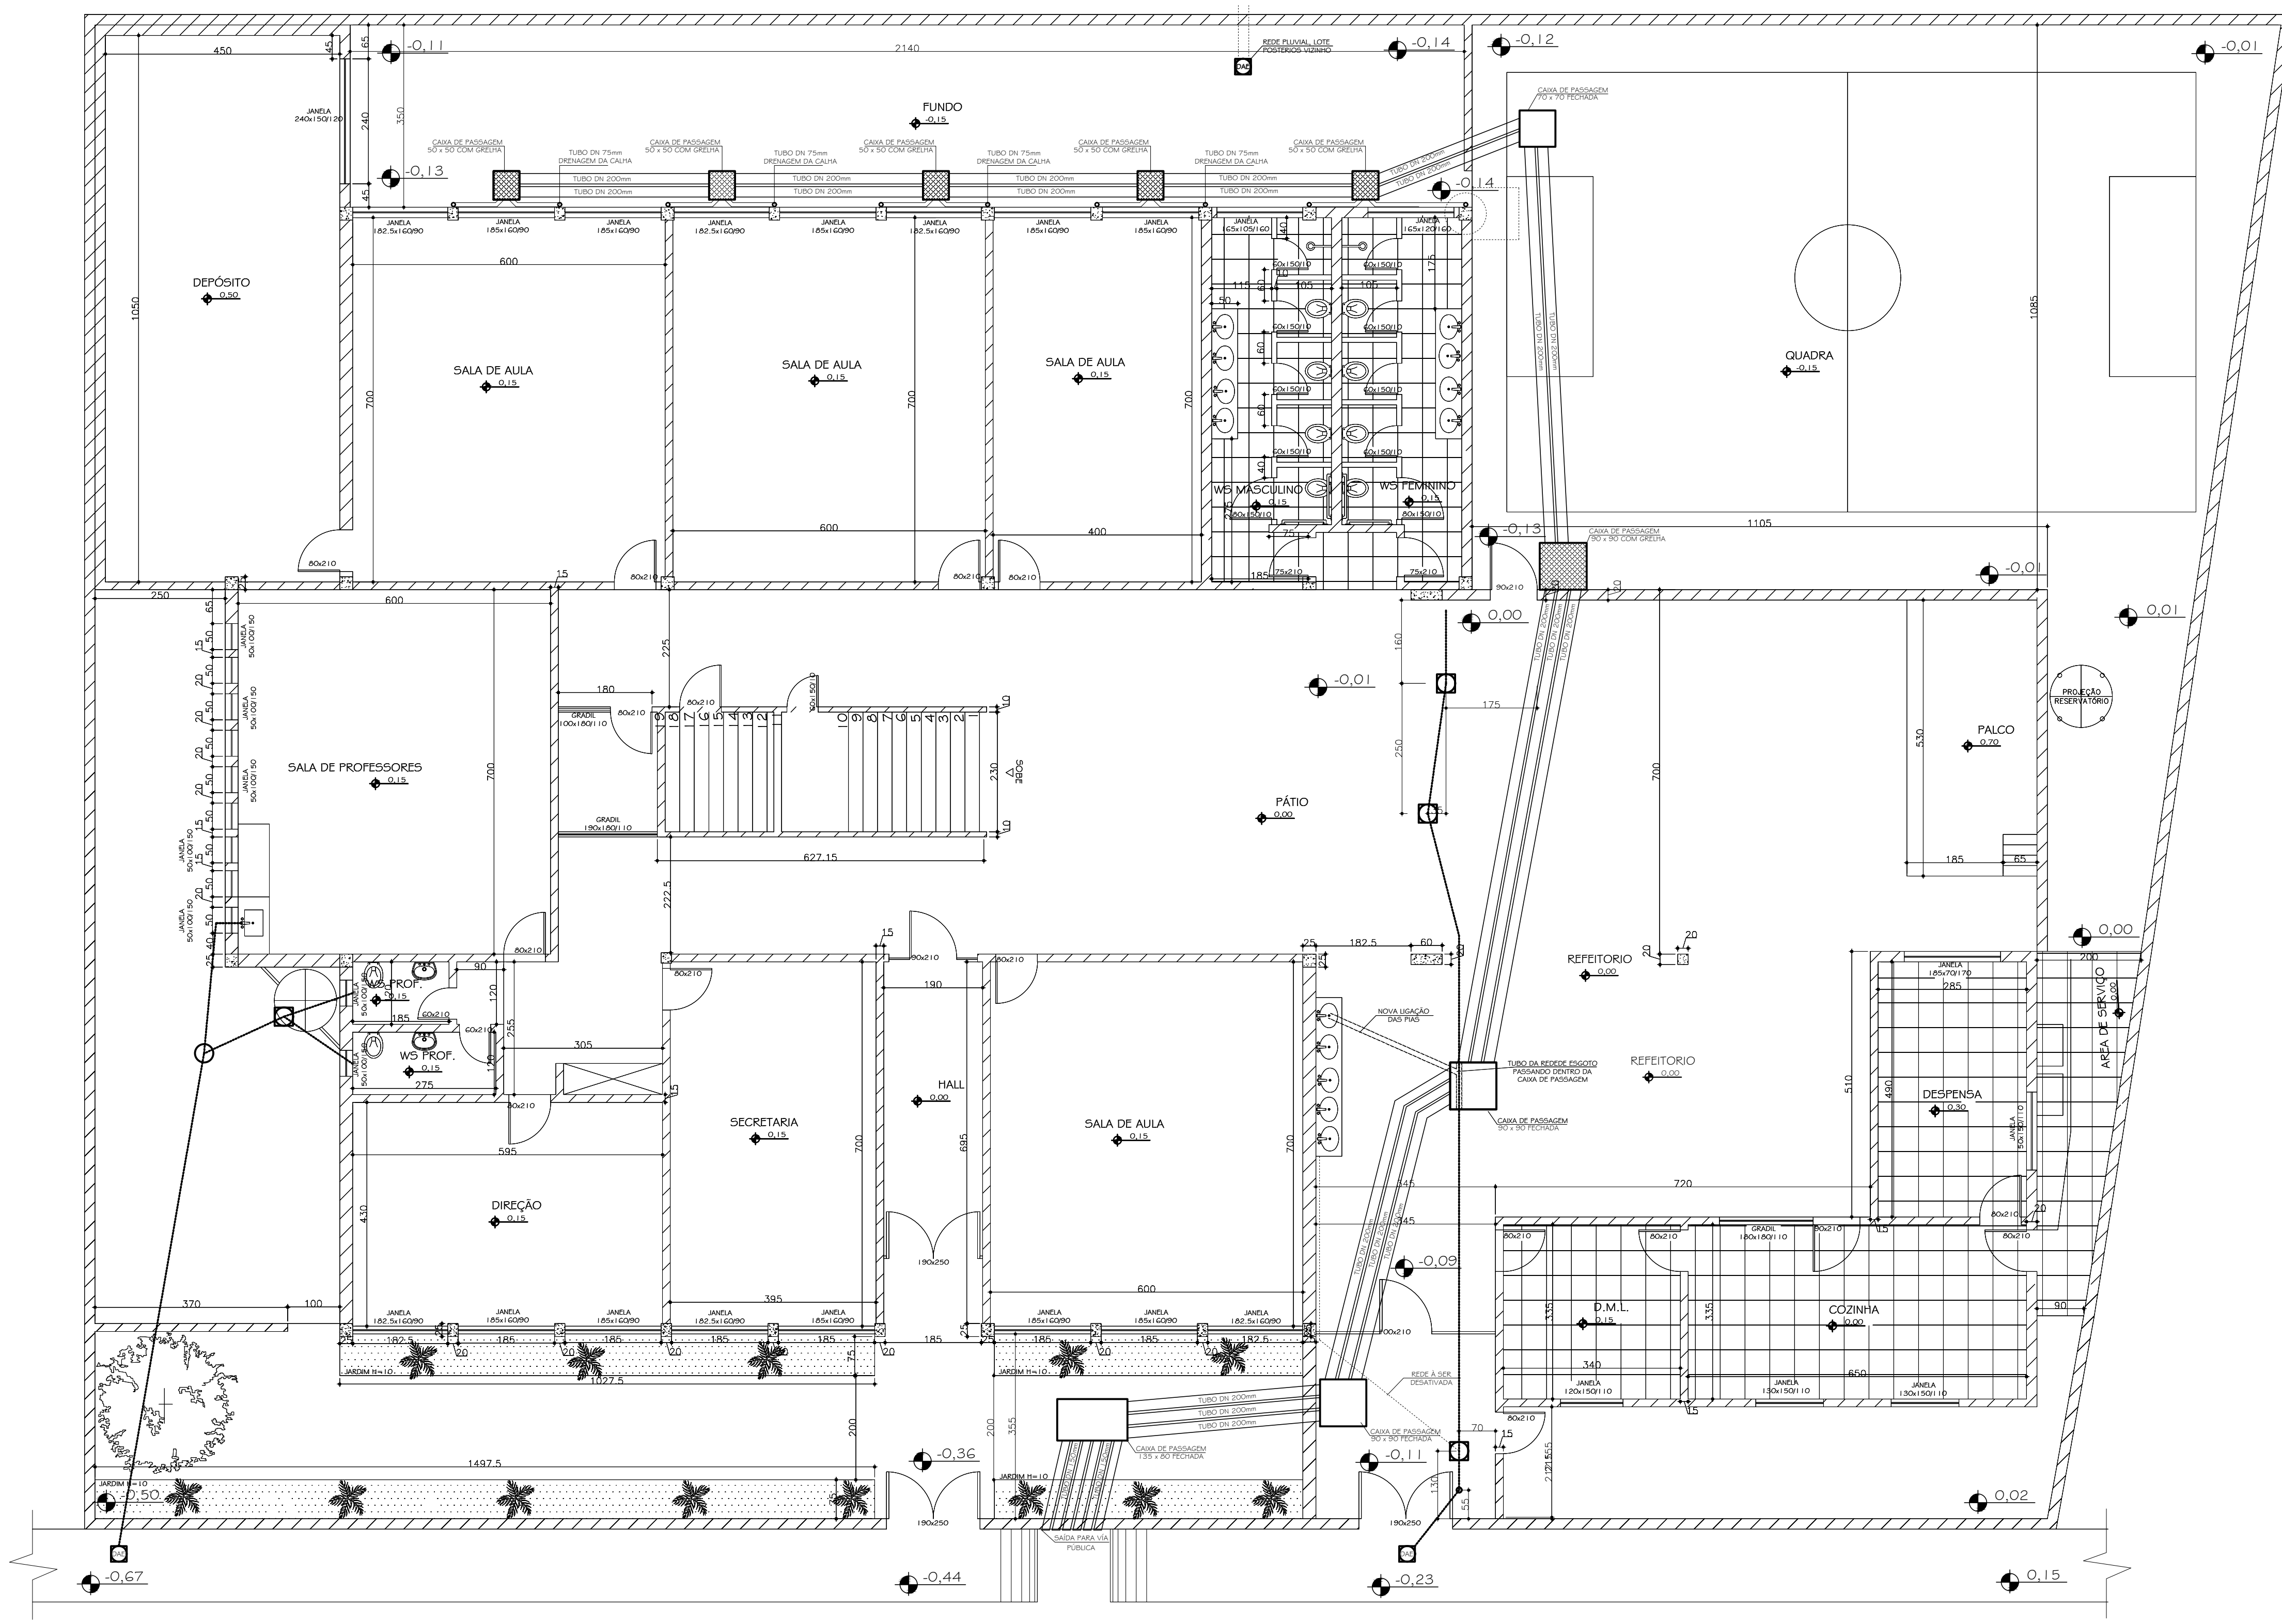

12 PERFIL REDE DE ESGOTO – À EXECUTAR
Esc. 1:75

PREFEITURA MUNICIPAL DE JOÃO MONLEVADE SECRETARIA MUNICIPAL DE OBRAS	
PREFEITO: LAÉRCIO JOSÉ RIBEIRO SECRETÁRIO: EDUARDO BASTOS SECRETÁRIA DE EDUCAÇÃO: MÁRIA DO SAGRADO C. R. SANTOS	
TÍTULO: CEMEI LOUIS ENSCH - PROJETO BÁSICO DE REFORMA GERAL - DETALHAMENTO CONSTRUTIVO DA REDE PLUVIAL	USO: PÚBLICO/REFORMA
ENDEREÇO: RUA SÃO DOMINGOS DO PRATA, 937, JOSÉ ELÓI JOÃO MONLEVADE - MG	ZONA: ZUD - 01
PROPR: PREFEITURA MUNICIPAL DE JOÃO MONLEVADE	DESENHO: GABRIEL FIALHO
R.T. GERALDO ÂNGELO DOS SANTOS - CRT-MG 42875803620	DATA: MARÇO/2023
	FOLHA: 5/7