

CONVENÇÕES	
Simbologia	Descrição
+	Poste
⊗	Árvore
—	Linha de meio fio
—	Linha de bordo
—	Linha de muro
- - - -	Linha de cerca
—	Linha de n.a
—	Linha de crista
—	Linha de mureta
—	Linha de passeio
—	Linha de edificação
—	Linha de descontinuidade
	Taludes
▨	Edificação existente




PLANTA DE LOCAÇÃO  
ESC. 1:1000

OBSERVAÇÕES:  
Ref.: Termo de Compromisso OGU MESP 988089/2025

 <b>PREFEITURA DE JOÃO MONLEVADE</b>	<b>PLANTA DE LOCAÇÃO</b>		<b>Area Total:</b> 3.796,35 m <sup>2</sup>
			<b>Perímetro:</b> 299,60 m
<b>Descrição:</b> Locação do Espaço Esportivo Comunitário, na Rua Magalhães Pinto s/n°.	<b>Data:</b> Janeiro/26	<b>Escala:</b> 1 : 1000	
<b>Requerente:</b> Município de João Monlevade (Adm. 2025–2028)	<b>Desenho:</b> Geraldo	<b>Revisão:</b> Tânia Mara	
<b>R.T.:</b>  Documento assinado digitalmente SEMIRANE VASCONCELOS MENDES MAROUN Data: 26/02/2026 16:17:51-0300 Verifique em <a href="https://validar.jb.gov.br">https://validar.jb.gov.br</a>	<b>Local:</b> Bairro Cruzeiro Celeste–JM–MG		<b>Folha:</b> 1/1
Eng. Civil Semirane Vasconcelos M. Maroun – CREA MG 59.999/D	<b>Projeto:</b> 0304/26 REV.1		

TABELA DE PISO	
TIPO	DESCRIÇÃO
PI-01	Piso modular em polipropileno de alto impacto e resistência, proteção UV,(300x300x15mm), na cor azul anil. Altozissos ou similar, demarcação da quadra com tinta a base de PU, e= 5cm, na cor branca
PI-02	Piso de concreto aparente
PI-03	Piso de concreto moldado in loco, feito em obra, acabamento convencional espessura 8 cm, com acabamento em pintura de piso com tinta epóxi, na cor Laranja Munsell, da Brazilian Tintas ou similar, aplicação manual. 2 demãos, incluso primer epóxi e demarcação de faixa com tinta epóxi, e= 5cm, aplicação manual, na cor Branco Rai, da Brazilian tintas ou similar
PI-04	Grama esmeralda ou São Carlos ou Curitiba, em placas
PI-05	Grama sintética esportiva para futebol em polietileno, com altura mínima de 42mm
PI-06	Piso de borracha esportiva, em placas de 50x50 cm, espessura 15 mm, assentamento com argamassa nas cores vermelho, verde e azul, aplicado sobre contrapiso em argamassa traço 1-4 (cimento e areia), preparo manual, aplicado em áreas secas sobre laje, não aderido, acabamento não reforçado, espessura 8 cm.

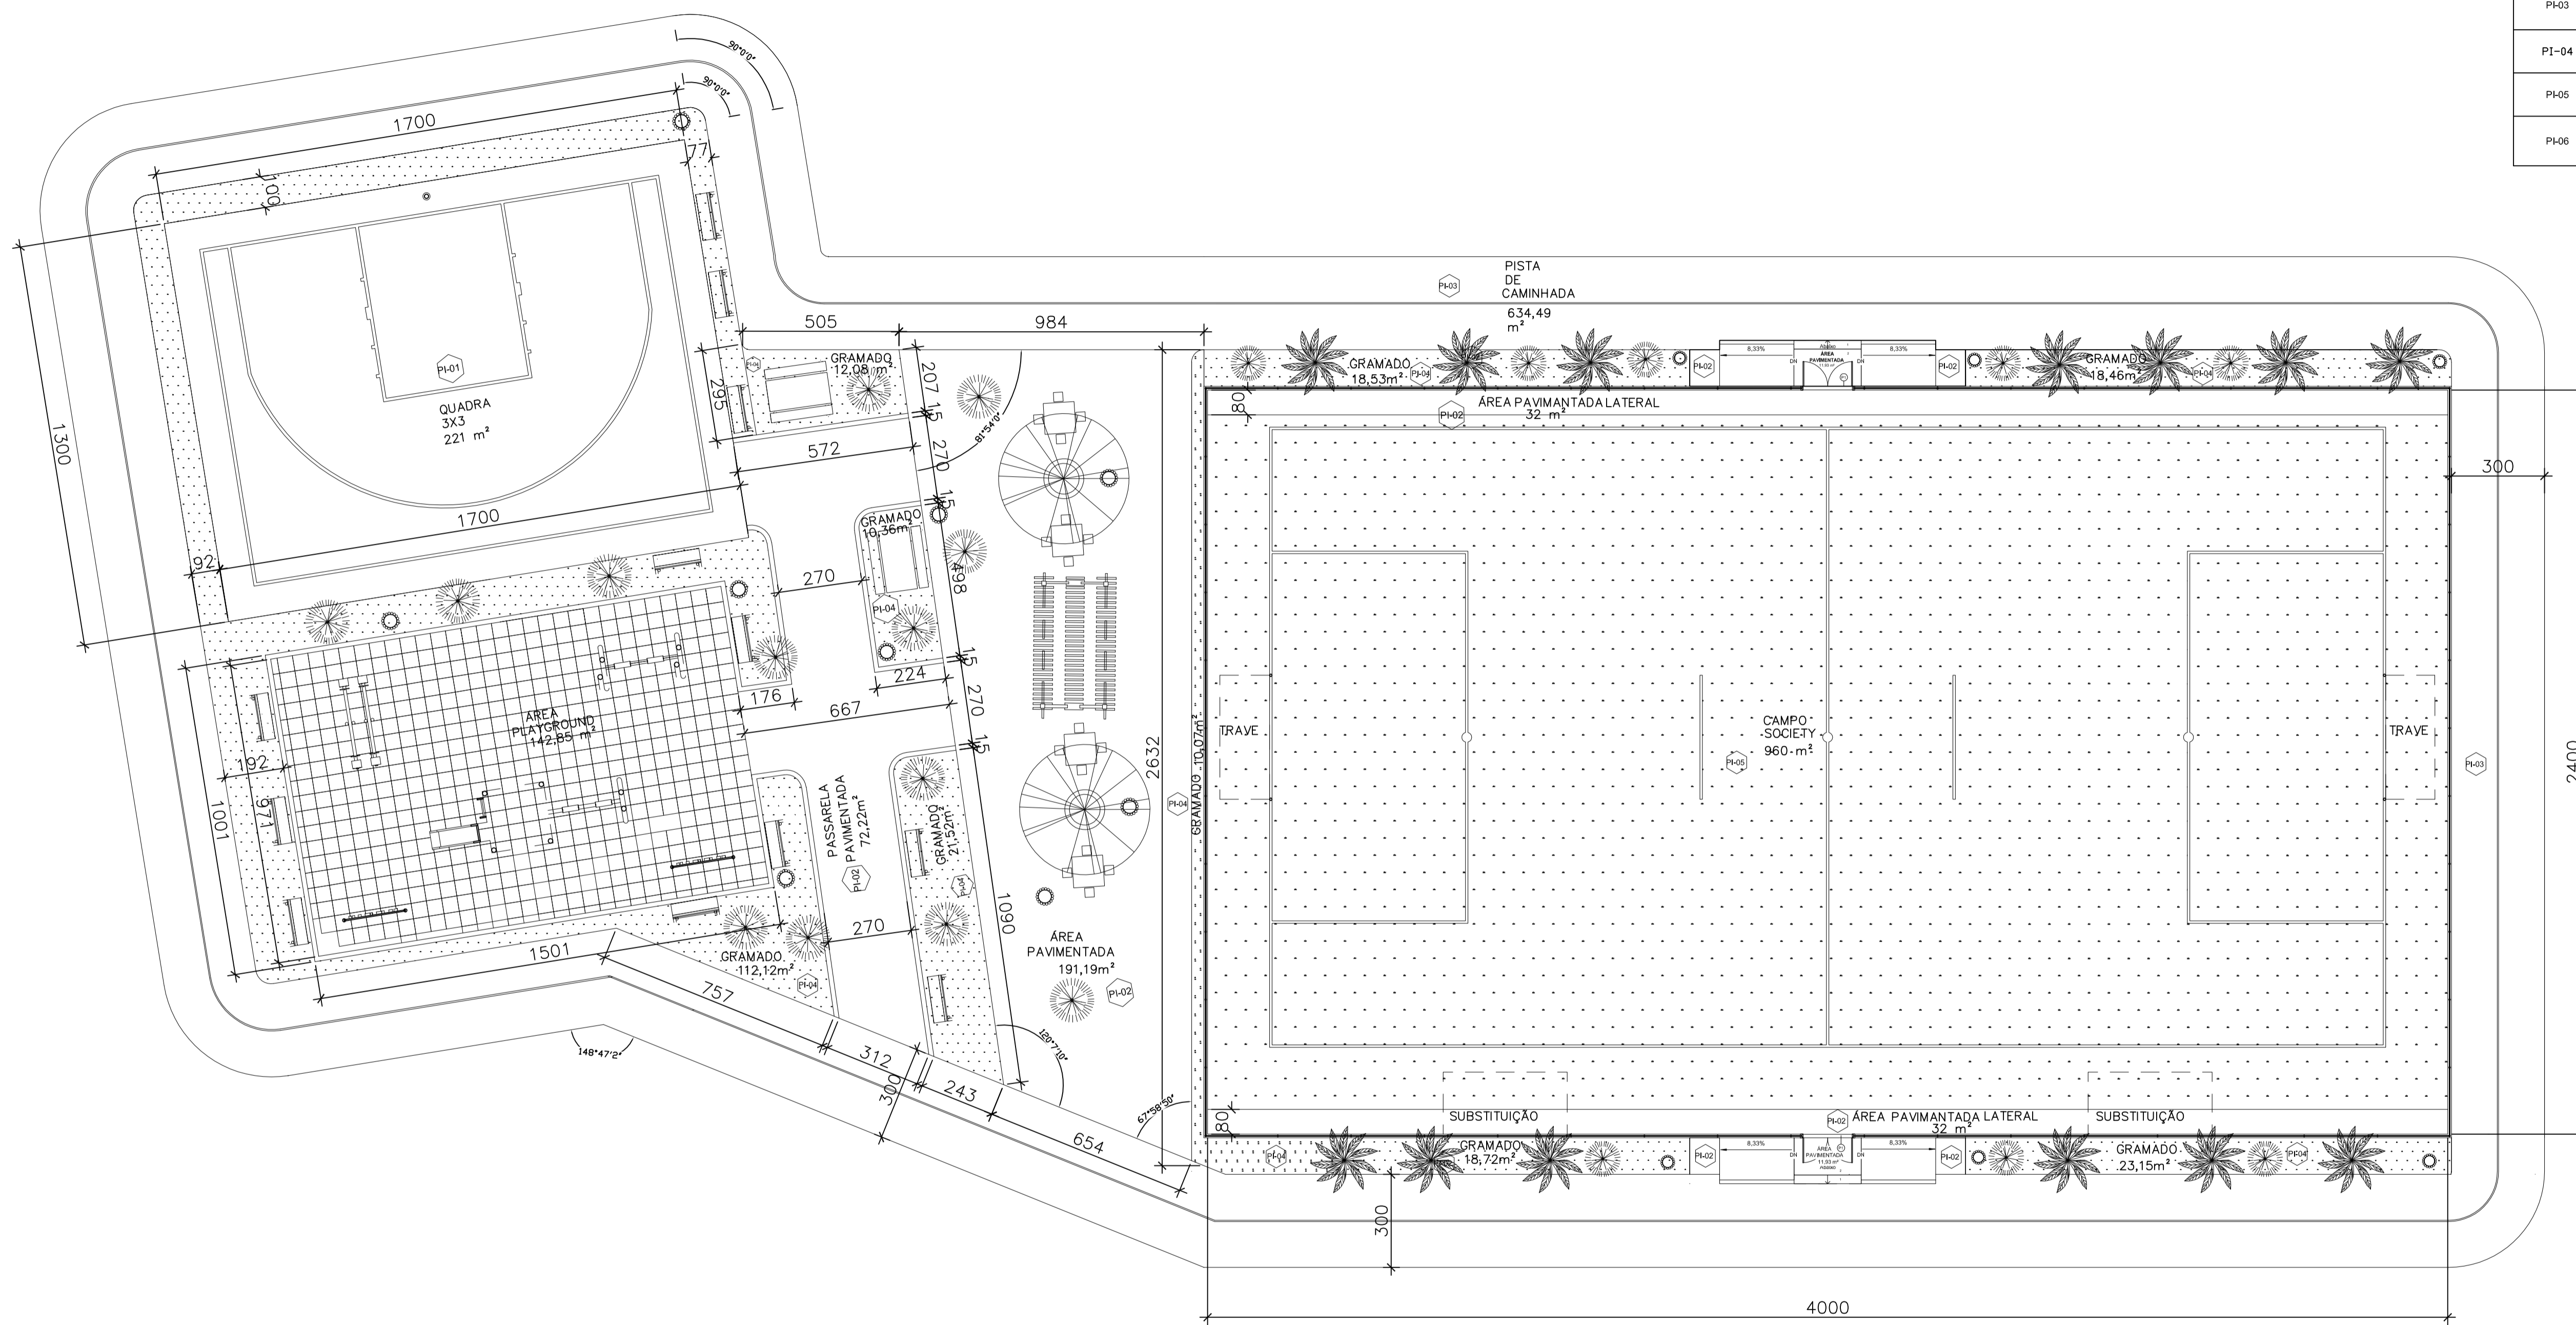

OBSERVAÇÕES:  
 Ref.: Termo de Compromisso OGU MESP 988089/2025

 <b>PREFEITURA DE JOÃO MONLEVADE</b>	<b>PLANTA BAIXA</b>	Área Total:	3.796,35 m <sup>2</sup>
		Data:	Janeiro/26
Descrição:	Projeto Arquitetônico do Espaço Esportivo Comunitário, na Rua Magalhães Pinto	Escala:	1:250
Requerente:	Município de João Monlevade (Adm. 2025-2028)	Desenho:	Semirane
R.T.:	 Documento assinado digitalmente <b>SEMIRANE VASCONCELOS MENDES MAROUN</b> <small>Data: 26/02/2025 16:18:43:00            Verifique em https://validar.jf.gov.br</small>	Local:	Bairro Cruzeiro Celeste-JM-MG
	Eng. Civil Semirane Vasconcelos M. Maroun - CREA MG 59.999/D	Projeto:	001/26
		Folha:	1/1